

1 2 3 4 5 6

↓

4

5

6

设计单位:
Owner:设计单位:
Design unit:

深装总®

深圳市深装总
装饰股份有限公司Shenzhen shenzhuangzong
decoration Co. Ltd

备注:Notes
 1.本图表示室内净高,未经本公司书面
 2.所有尺寸,工况尺寸,均以毫米为单位,
 3.带括号尺寸,表示图中所示尺寸为限,是底尺
 4.带括号尺寸,即图中所示尺寸为底,是底尺
 5.未标注尺寸,即图中所示尺寸为底,是底尺
 6.未标注尺寸,即图中所示尺寸为底,是底尺

项目名称:
Project Name:

洞庭湖国际公馆

售楼处室内装饰工程

分项工程名:
Sub Item Project Name:图例:
Legend:简要说明:
Brief Description:日期:
Date:图名:
Drawing Title:


审核:
Approved By: 审核
 校对:
Checked By: 校对

设计:
Designed By: 设计
 制图:
Drawn By: 制图

比例:
Scale: 详见图内 A1 比例
 图纸特征:
Drawing Features: 施工图

出图日期:
Print Date: 2018.05.

工程编号:
Project No.: 图号:
Drawing No.: -1F-EM-01

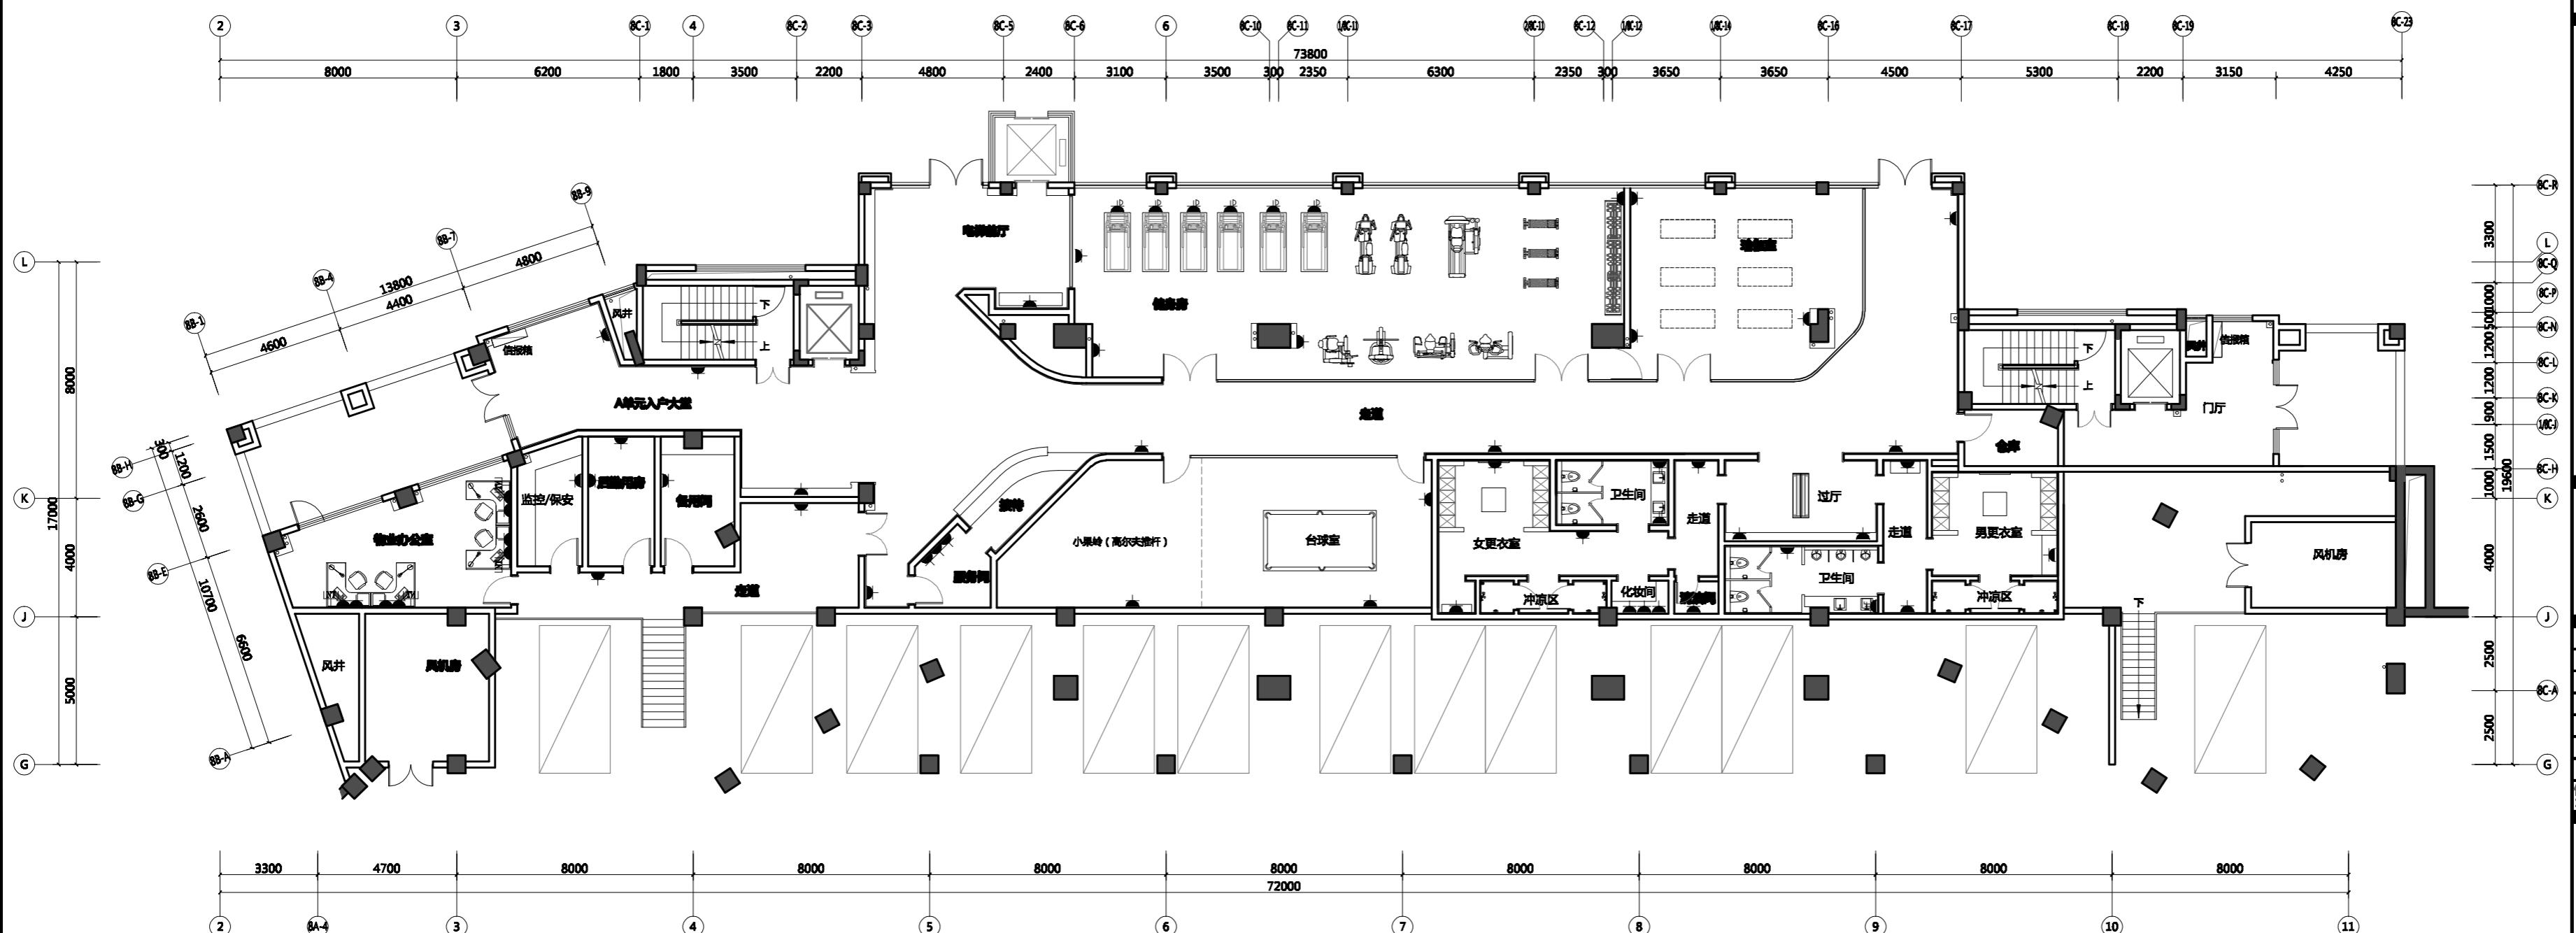

负一层机电平面布置图

ELECTRICAL / MECH. PLAN

SCALE 1:120

图例	名称	图例	名称
[TP]	语音面板插座300mm高	▲	普通电源插座300mm高
[NT]	数据面板插座300mm高	▲	空调插座2100mm高
[TV]	电视面板插座300mm高	▲	防水插座1800mm高
[WIFI]	无线路由器	■	埋地电源插座
◆◆◆◆	单一四极面板开关	■	电箱
☒	电源接线盒/分线盒	◆◆◆◆	双一四极面板开关

注:卫生间、露台采用防水插座。
 所有开关均为距地面完成面350mm高。
 未注明高度面板,均距地面完成面300mm高。
 空调开关距地面完成面2300mm高。

1 2 3 4 5 6

↑

4

5

6