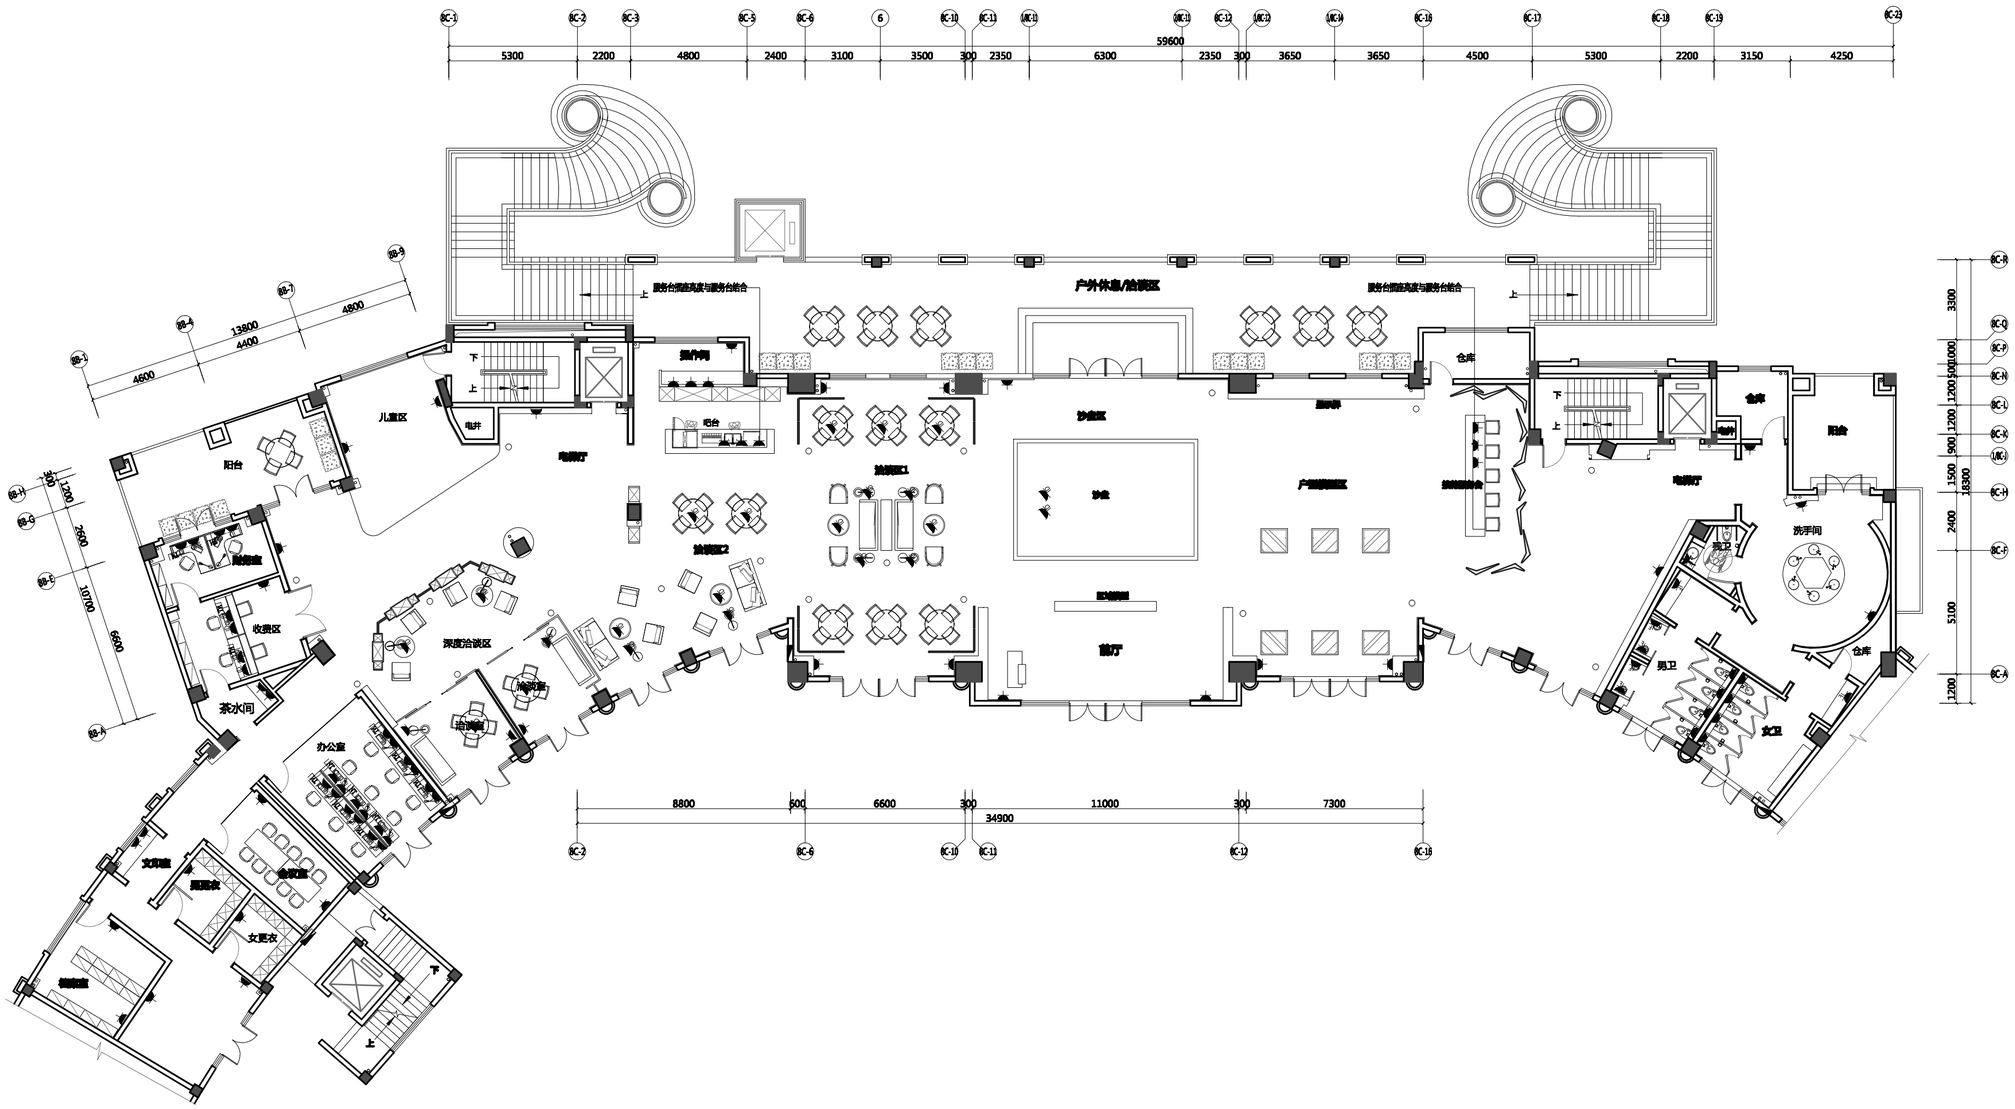

图 例		名 称	图 例	名 称
TP	LTP	语音面板插座300mm高		普通电源插座300mm高
NT	LNT	数据面板插座300mm高		空调插座2100mm高
TV	LTV	电视面板插座300mm高		防水插座1800mm高
WEPH		无线路由器		埋地电源插座
		单一四极面板开关		电箱
		电源接线盒/分线盒		双一四极面板开关

注：卫生间、露台采用防水插座。
所有开关均为距地面完成面1350mm高。
未注明高度面板，均距地面完成面300mm高。
空调开关距地面完成面2300mm高。

一层机电平面布置图

ELECTRICAL / MECH. PLAN SCALE 1:120

建设单位:
Owner:

设计单位:
Design unit:

深装总

深圳市深装总装饰股份有限公司

Shenzhen shenzhuangzong decoration Co.Ltd

备注:Notes
1. 本设计图纸版权归本公司所有，未经本公司书面同意，不得转载。
2. 本图为施工图，工地状况、建筑结构设计图及有关图纸详情配合，若发现有矛盾时应及时通知设计人。
3. 本图为施工图纸，应以图中所注尺寸为准，非比例尺寸请按照实际情况。
4. 图中标注尺寸，图中所有尺寸均为毫米单位。
5. 未经出图专用章，图纸无效。

项目名称:
Project Name:

洞庭湖度假国际公馆
售楼处室内装饰工程

分项目名称:
Sub item Project Name:

修改记录 Rev. No.	说明 Brief Description	日期 Date

图纸名称:
Drawing Title

一层机电平面布置图

审核: Approved By	审核
校对: Checked By	校对
设计: Designed By	设计
制图: Drawn By	制图
比例: Scale 详见图内	A1

设计阶段: Issued For
施工图

出图日期: Print Date
2018. 05.

工程编号: Project No.

图号: Drawing No.
1F-EM-01