


03 过道立面图
-1F-EI-03 ELEVATION SCALE1:40

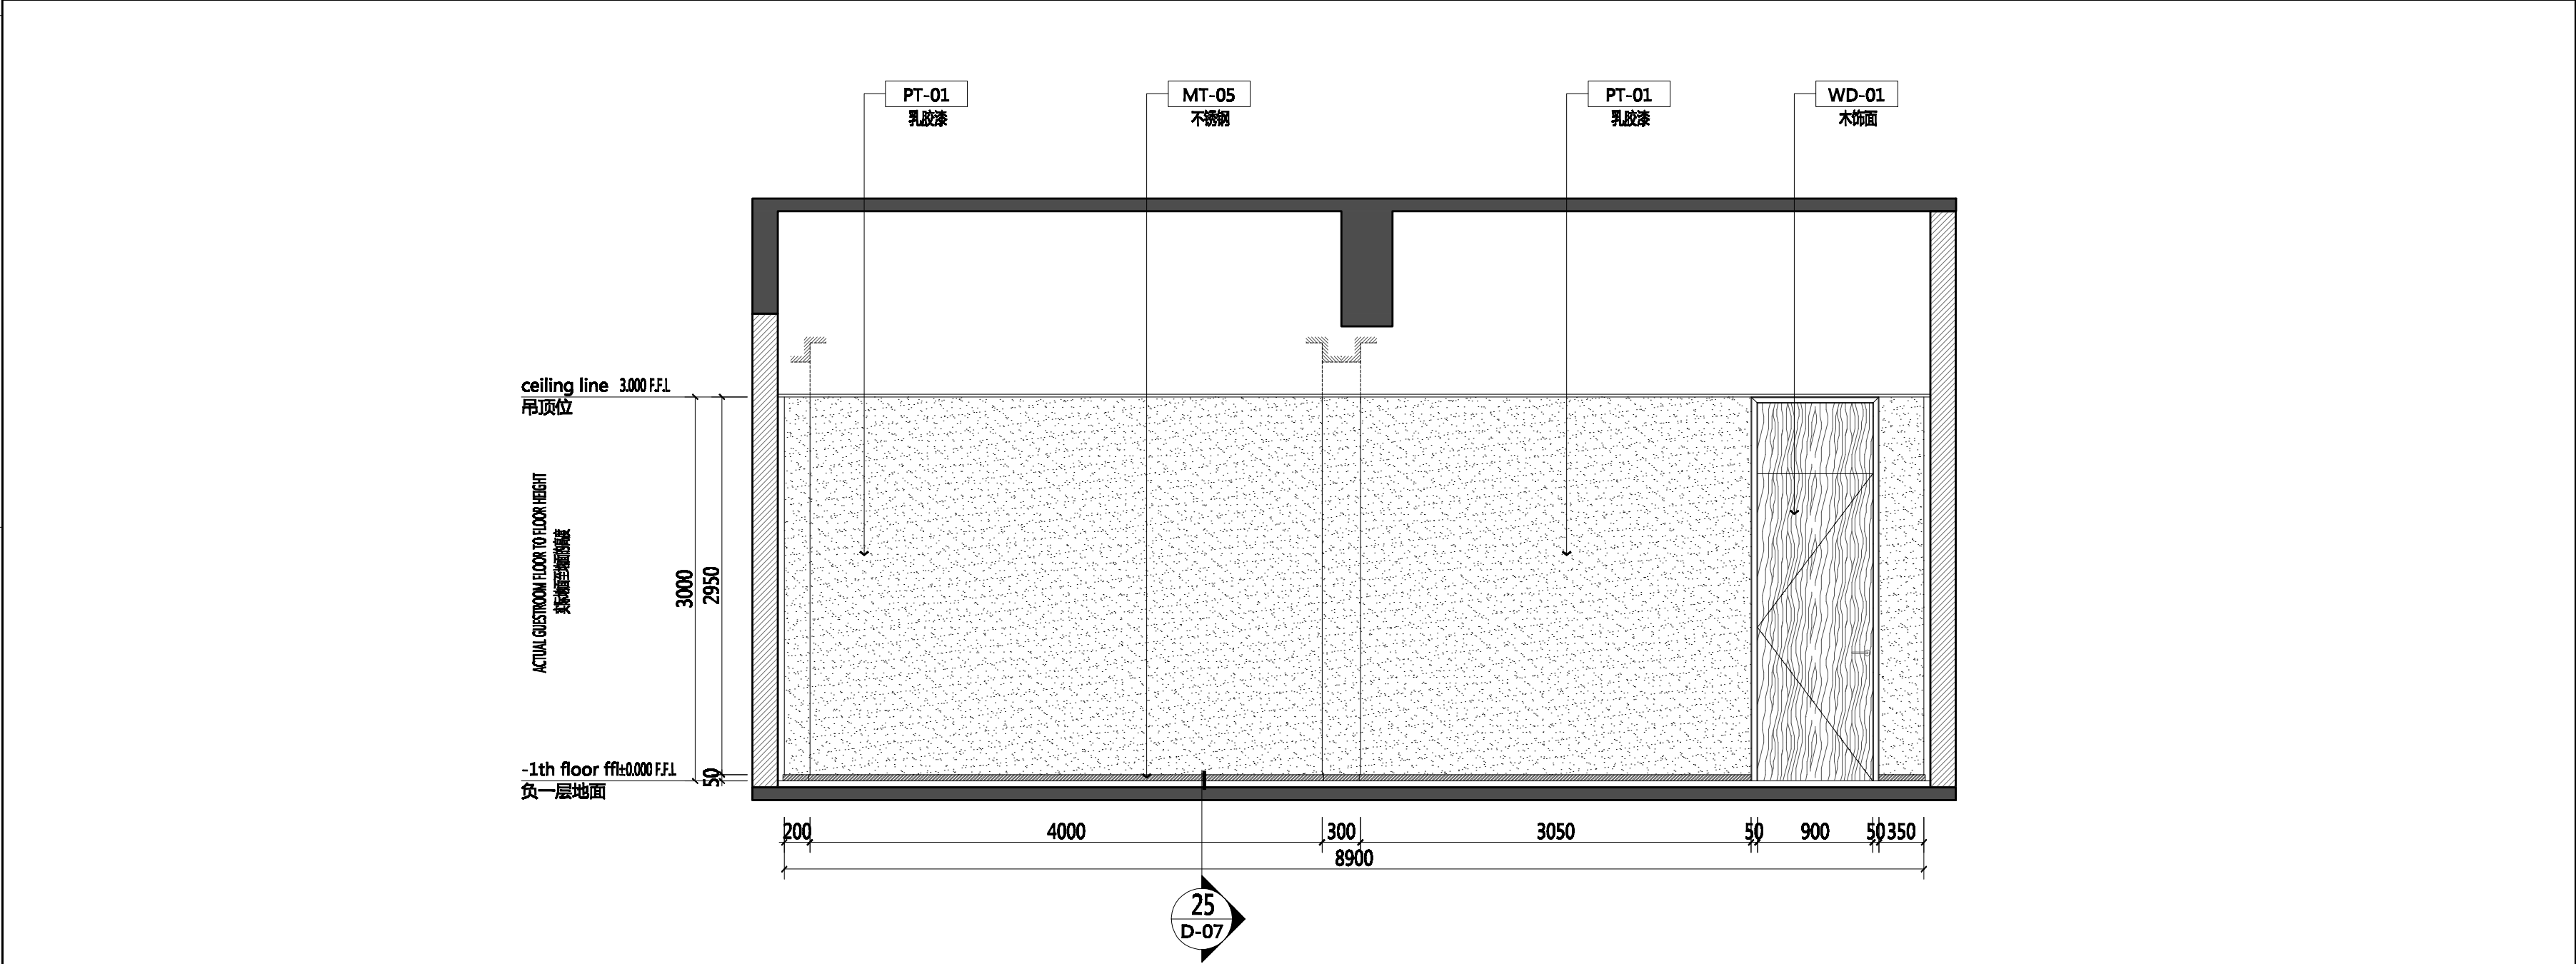

04 过道立面图
-1F-EI-04 ELEVATION SCALE1:40

建设单位:
Owner:

设计单位:
Design unit:

深装总®
深圳市深装总
装饰股份有限公司
Shenzhen shenzhuangzong
decoration Co.Ltd

备注:Notes
1.本设计图纸版权归本公司所有,未经本公司书面
同意,不得复印。
2.本图纸应与说明、工地状况、建筑装饰设计图及
有关图纸协调使用,发现任何差异并请立即通知设
计人。
3.切勿量度图纸,应以图中所注尺寸为准,量统尺
寸需在现场校对准确。
4.除特别注明外,图中所有尺寸均为毫米单位。
5.未盖出图专用章,图纸无效。

项目名称:
Project Name:

洞庭湖国际公馆
售楼处室内装饰工程

分项目名称:
Sub item Project Name:

△		
△		
△		
△		
△		
△		
△		
修改记录 Rev. No.	摘要 Brief Description	日期 Date

图纸名称:
Drawing Title

负一层立面图

审核: Approved By	审核
校对: Checked By	校对
设计: Designed By	设计
制图: Drawn By	制图
比例: Scale	详见图内
图号: Drawing No.	A2

设计阶段:
Issued For

施工图

出图日期:
Print Date

2018. 05

工程编号: Project No.	图号: Drawing No.
-1F-EI-03	-1F-IE-03