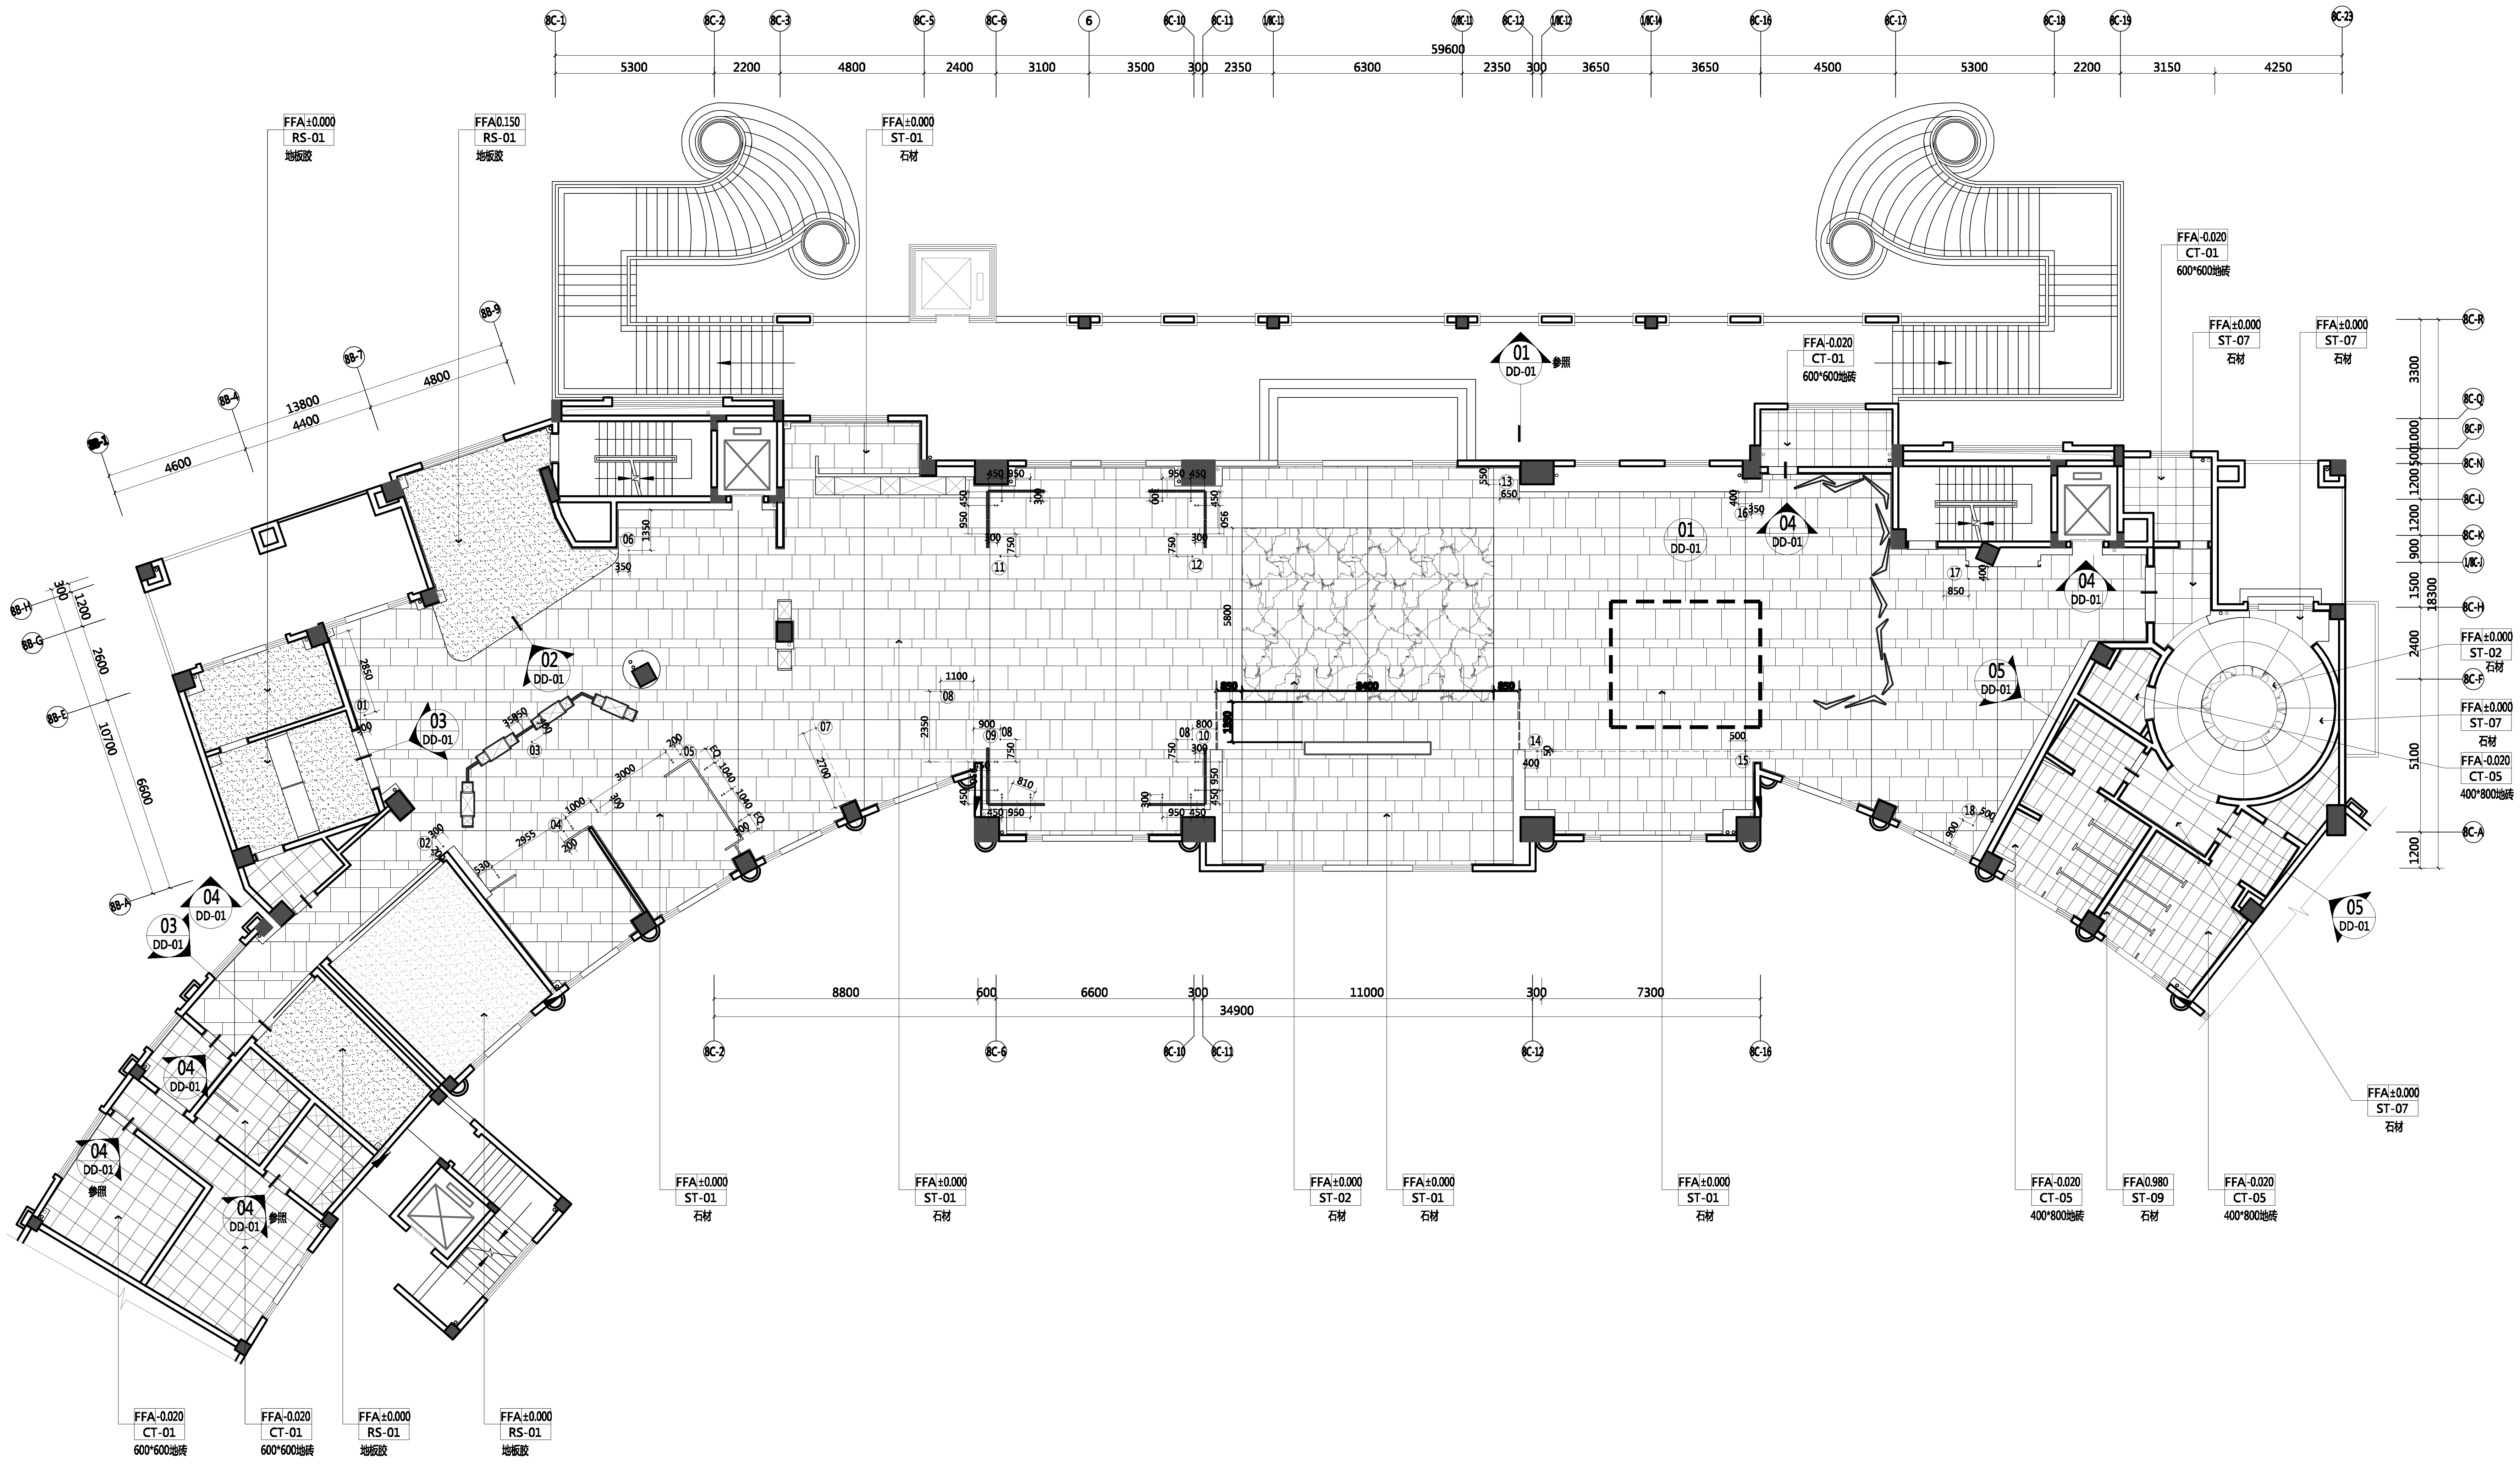
59600
5300
2200
4800
2400
3100
3500
300
2350
6300
2350
300
3650
3650
4500
5300
2200
3150
4250
13800
4400
4800
4600
34900
8800
600
6600
300
11000
300
7300
FFA±0.000
RS-01
地板胶
FFA0.150
RS-01
地板胶
FFA±0.000
ST-01
石材
FFA-0.020
CT-01
600*600地砖
FFA±0.000
ST-07
石材
FFA±0.000
ST-07
石材
FFA-0.020
CT-01
600*600地砖
FFA±0.000
ST-02
石材
FFA±0.000
ST-07
石材
FFA-0.020
CT-05
400*800地砖
FFA±0.000
ST-07
石材
01
DD-01
参照
02
DD-01
03
DD-01
04
DD-01
05
DD-01
FFA±0.000
ST-01
石材
FFA±0.000
ST-01
石材
FFA±0.000
ST-02
石材
FFA±0.000
ST-01
石材
FFA±0.000
ST-01
石材
FFA-0.020
CT-05
400*800地砖
FFA0.980
ST-09
石材
FFA-0.020
CT-05
400*800地砖
FFA-0.020
CT-01
600*600地砖
FFA-0.020
CT-01
600*600地砖
FFA±0.000
RS-01
地板胶
FFA±0.000
RS-01
地板胶

注：1、门槛石均为ST-02石材。
2、⑪～⑱为成品高尔夫球洞（直径50MM），洞底嵌LED灯珠。

一层地坪饰面图
FLOOR COVERING PLAN SCALE 1:120

建设单位:
Owner:

设计单位:
Design unit:
深装总®
深圳市深装总
装饰股份有限公司
Shenzhen shenzhuangzong
decoration Co.Ltd

备注:Notes
1. 本设计图纸版权归本公司所有，未经本公司书面同意，不得复印。
2. 本图纸应与说明，工地状况，建筑结构设计图及有关图纸协调使用，发现任何差异请立即通知设计者。
3. 切勿量度图纸，应以图中所注尺寸为准，最终尺寸需在现场校对准确。
4. 除特别注明外，图中所有尺寸均为毫米单位。
5. 未签出图专用章，图纸无效。

项目名称:
Project Name:
洞庭湖国际公馆
售楼处室内装饰工程

分项目名称:
Sub item Project Name:

修改记录 Rev. No.	摘要 Brief Description	日期 Date
7		
6		
5		
4		
3		
2		
1		

图纸名称:
Drawing Title
一层地坪饰面图

审核: Approved By 审核
校对: Checked By 校对
设计: Designed By 设计
制图: Drawn By 制图
比例: Scale 详见图内 A1

设计阶段: Issued For 施工图
出图日期: Print Date 2018. 05.
工程编号: Project No.
图号: Drawing No. 1F-FC-01