
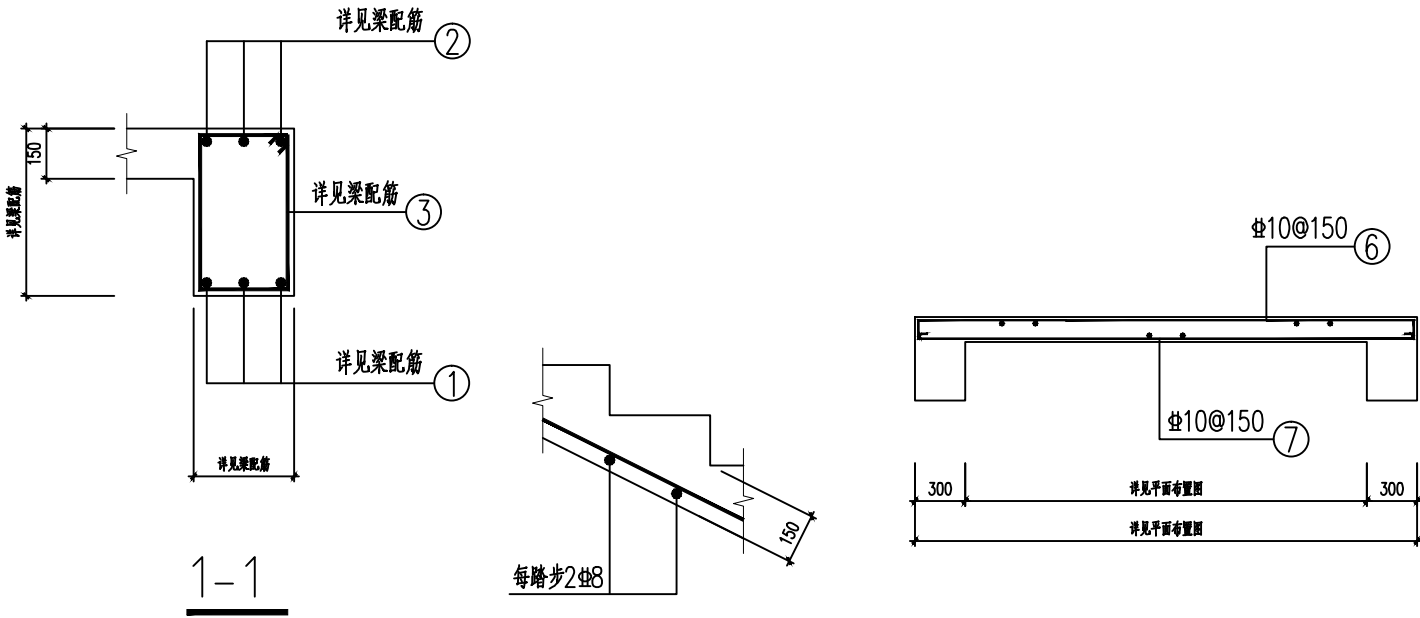
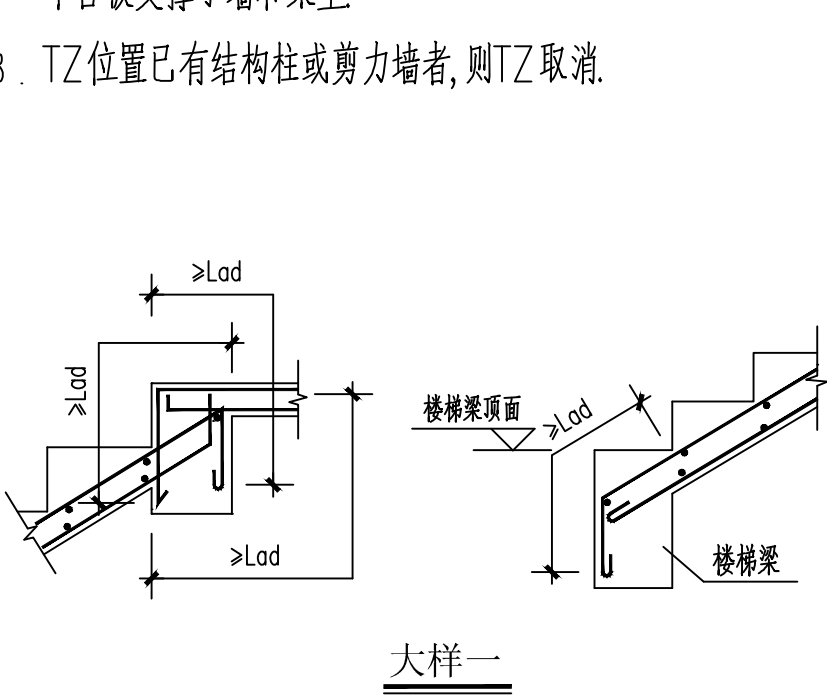



楼梯设计说明:

- 混凝土强度等级同各楼层, 钢筋种类为 HRB400E- Φ
 $f_y: 360N/mm^2$,
- 梯板底分布筋为每步 2 Φ 8 ,其它部位分布筋为 Φ 8@200.
- 梯板钢筋保护层厚度均为 20mm
- 梯板支座钢筋及梯板钢筋的构造和搭接、锚固长度, 均参照22G101-2.
- 扶手板下均另加2 Φ 12
- 本梯表与楼层结构平面及建施楼梯大样同时使用. 栏杆构造及安装连接预埋件详见建施图. 梯梁编号及大样见建施大样及相应梁配筋图.
- 除已表示外, 所有平台板(PTB)板厚150, 配筋为双层双向 Φ 10@150, 平台板支撑于墙和梁上.
- TZ位置已有结构柱或剪力墙者, 则TZ取消.

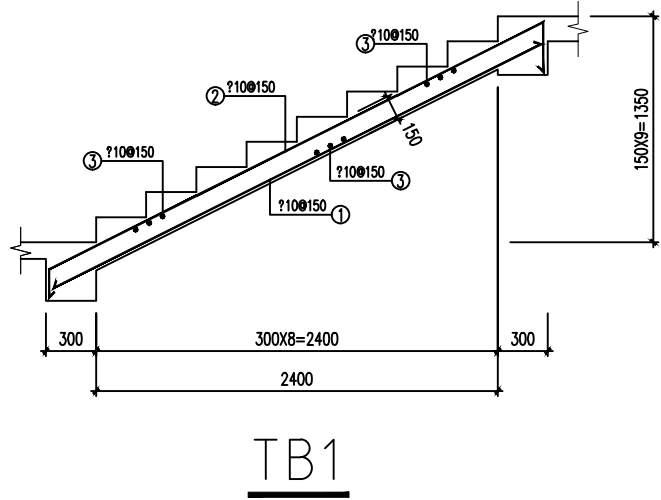

不得在图纸上量取尺寸施工。 如有任何不事宜, 须在施工前与设计师会商。 本工程图纸未经设计单位许可不得用于其他地方。			
会 签			
建 筑专业			
结 构专业			
给排水专业			
电 气专业			
暖 通专业			
<div></div> <div>岳阳市规划勘测设计院有限公司</div> <div>建筑行业(建筑工程)乙级: A243019305</div>			
项目负责人	陈志宇	陈志宇	
审 定 人	吴 勇	吴 勇	
审 核 人	鲁明幸	鲁明幸	
专业负责人	乔 铁	乔 铁	
校 对 人	乔 铁	乔 铁	
设 计 人	胡佳梦	胡佳梦	
档案号:			
建设单位			
岳阳市岳阳楼区住房和城乡建设局 (岳阳市岳阳楼区汇城发展集团有限公司)			
工程名称			
剪刀池社区驿马巷周边文体 及公共设施提质改造工程			
子项名称			
台阶			
图 名			
楼梯大样			
图 册			
日 期			
2025. 7			
比 例			
见图			
图 号:			
结施-10			
版本号:			
版本说明			
版本	日期	审核	备注