

不得在图纸上量取尺寸施工。  
如有任何不详尽事宜, 须在施工前与设计师会商。  
本工程图纸未经设计单位许可不得用于其他地方。

会 签

建 筑专业		
结 构专业		
给排水专业		
电 气专业		
暖 通专业		



岳阳市规划勘测设计院有限公司  
建筑行业(建筑工程)乙级: A243019305

项目负责人	陈志宇	陈 志 宇
审 定 人	吴 勇	吴 勇
审 核 人	吴 勇	吴 勇
专业负责人	夏 洁	夏 洁
校 对 人	陈志宇	陈 志 宇
设 计 人	夏 洁	夏 洁

档案号:

建设单位  
岳阳市岳阳楼区住房和城乡建设局  
(岳阳市岳阳楼区汇城发展集团有限公司)

工程名称  
剪刀池社区驿马巷周边文体  
及公共设施提质改造工程

子项名称  
台阶

图 名  
栏杆大样图  
台阶大样  
花池大样

图 别

日 期 2025. 7


比 例 见图

图 号: 建施-04


版本号:

版本说明

版本	日期	审核	备注

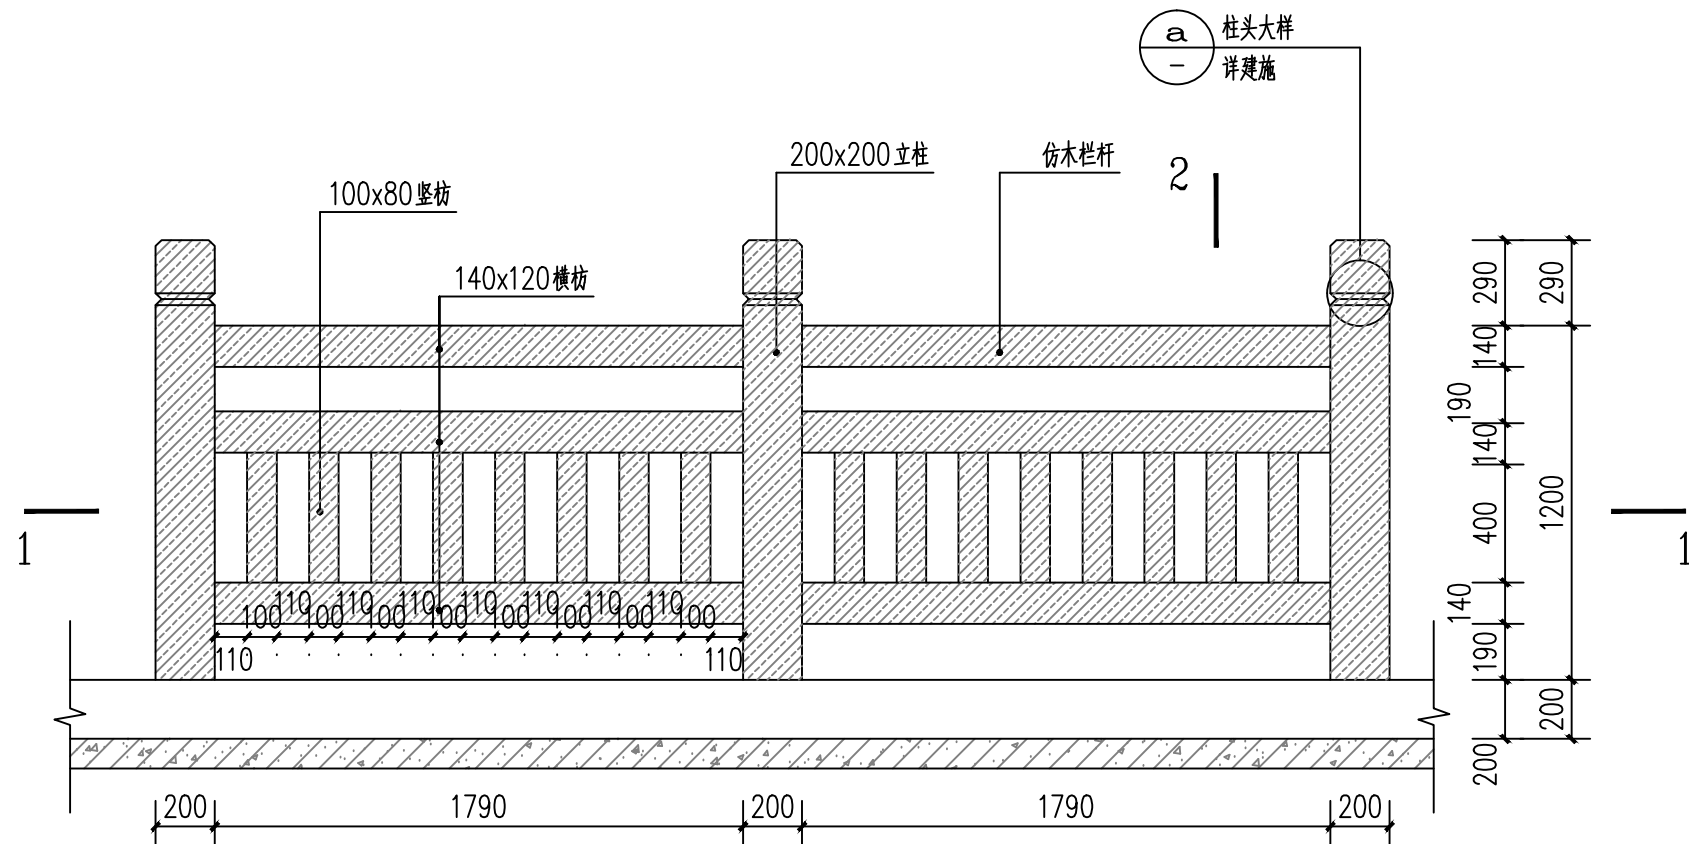


仿木栏杆大样图 1:25

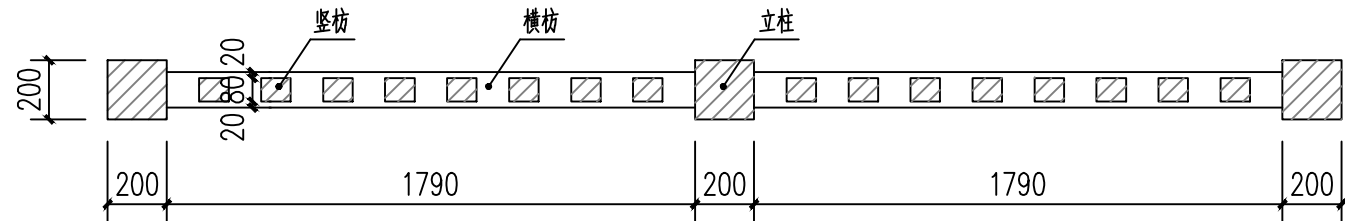


仿木栏杆1-1断面图 1:25

注:


- 图中尺寸尺寸以毫米计。
- 栏杆采用C30混凝土预制成品栏杆。
- 栏杆安装采用预留孔洞。
- 混凝土栏杆外层刷底漆一道, 仿木纹面漆两道。

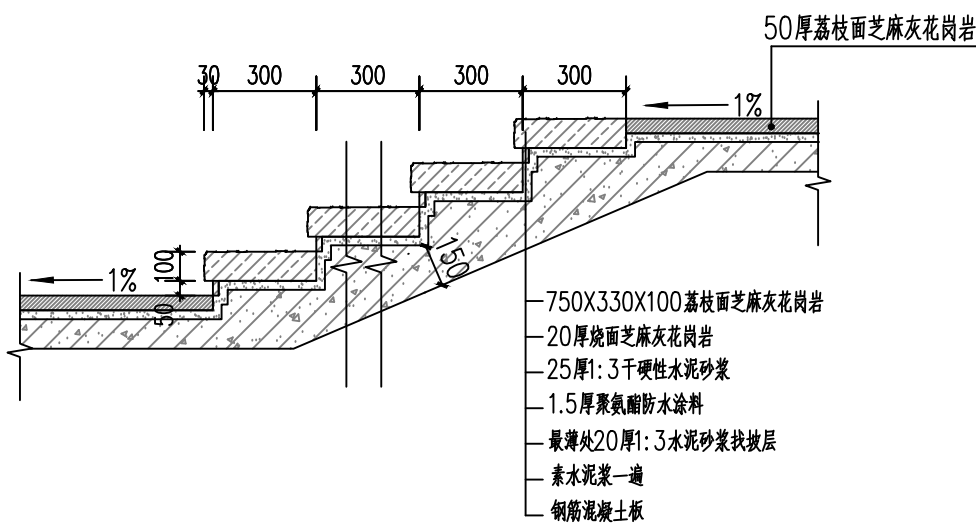


台阶大样 1:25

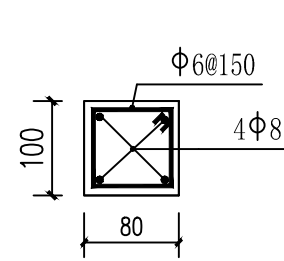


竖枋大样 1:10

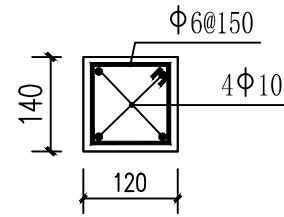


横枋大样 1:10

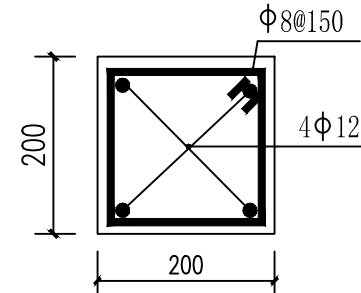


立柱大样 1:10

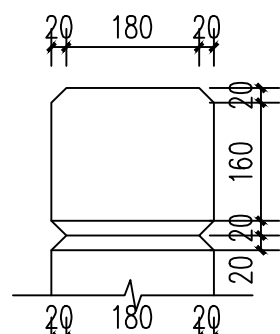

柱头大样 1:10

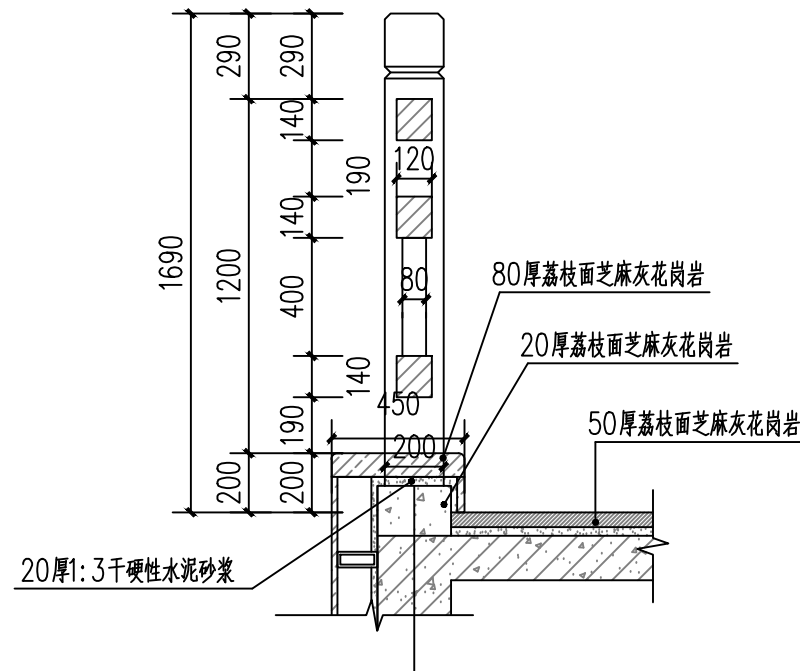

仿木栏杆2-2断面图 1:25

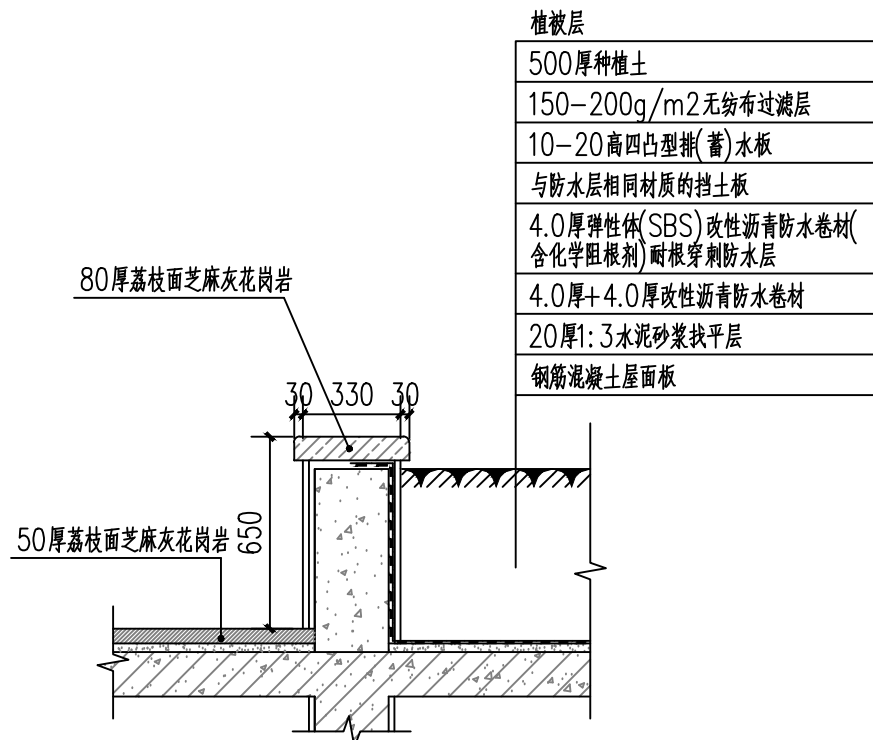

花池大样 1:25

植被层
500厚种植土
150-200g/m2无纺布过滤层
10-20高凸型槽(蓄)木板
与防水层相同材质的挡土板
4.0厚弹性体(SBS)改性沥青防水卷材(含化学阻根剂)耐根穿刺防水层
4.0厚+4.0厚改性沥青防水卷材
20厚1:3水泥砂浆找平层
钢筋混凝土屋面板