

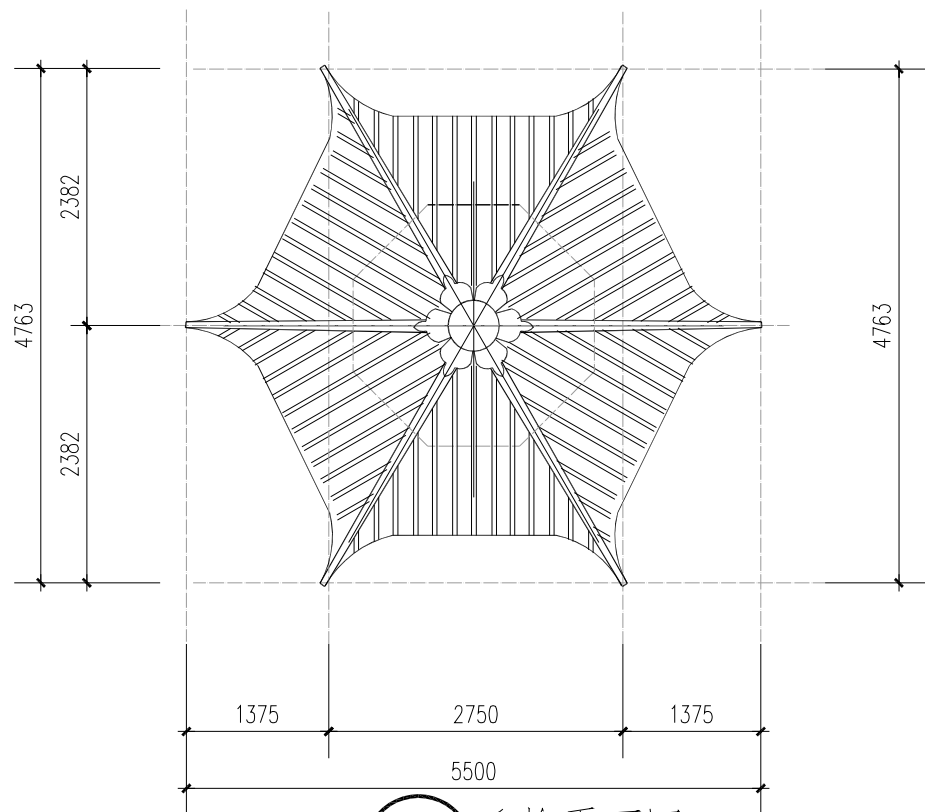


1 立面图

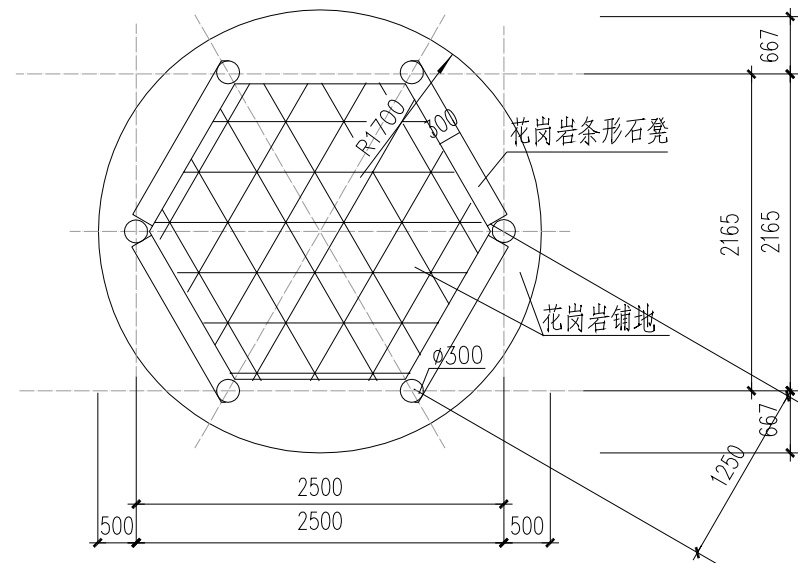


2 重檐平面图

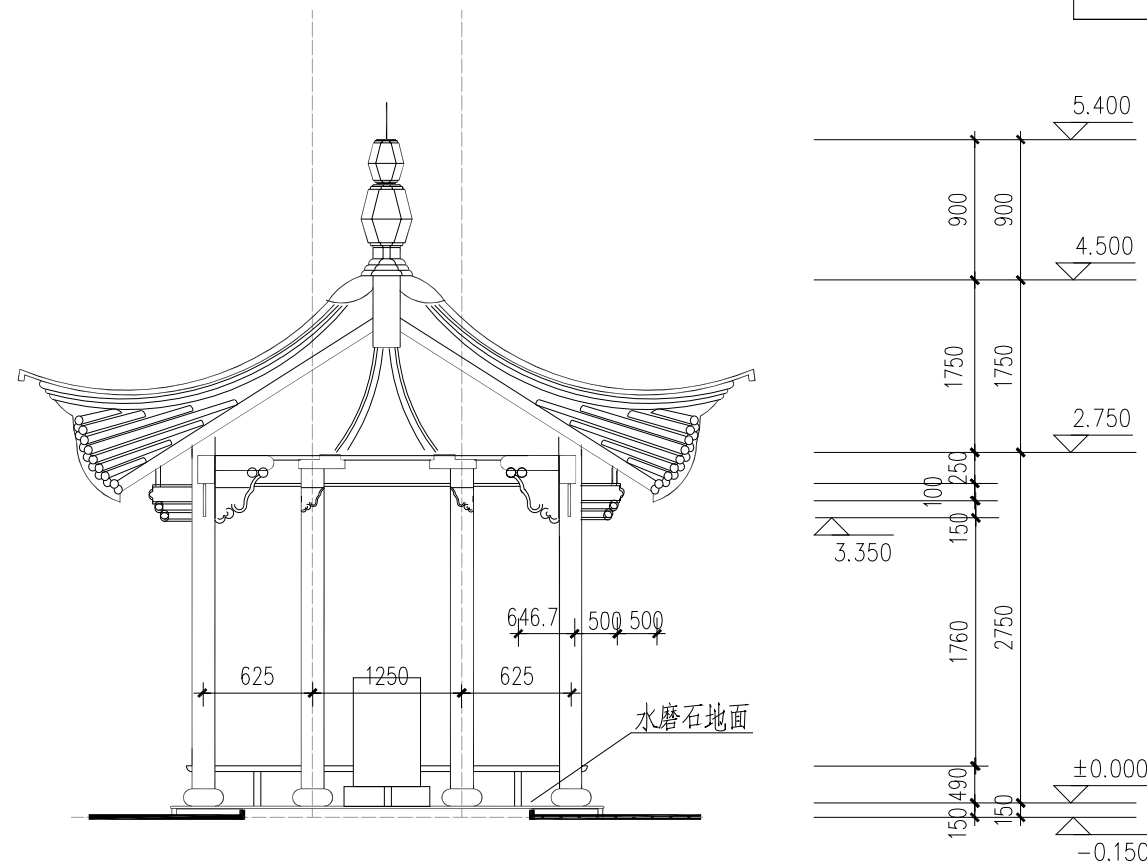


3 底层平面图

注:



- 1.成品景观亭主体采用石材制作，地面采用花岗岩石材进行铺装，地基承载力设计值按180kpa考虑。
- 2.本图式样供参考，成品景观亭所用相关材料需得到甲方及监理认可后，方可下材。

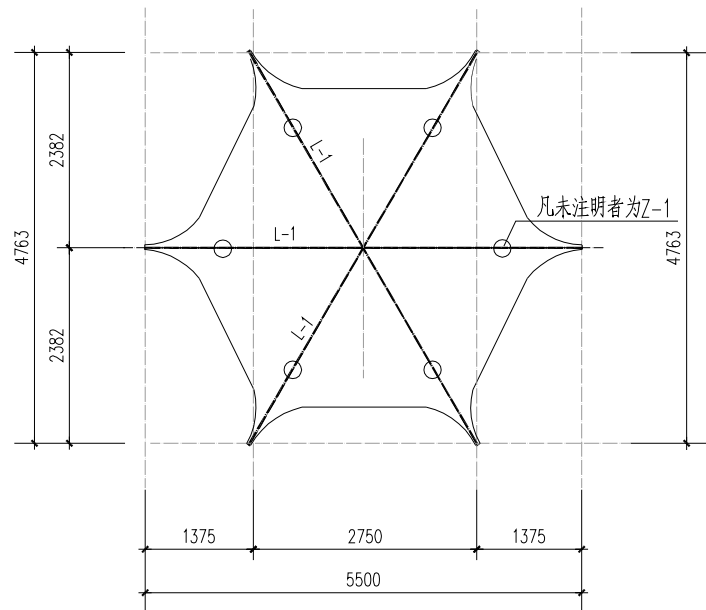

1 屋顶平面梁结构布置图

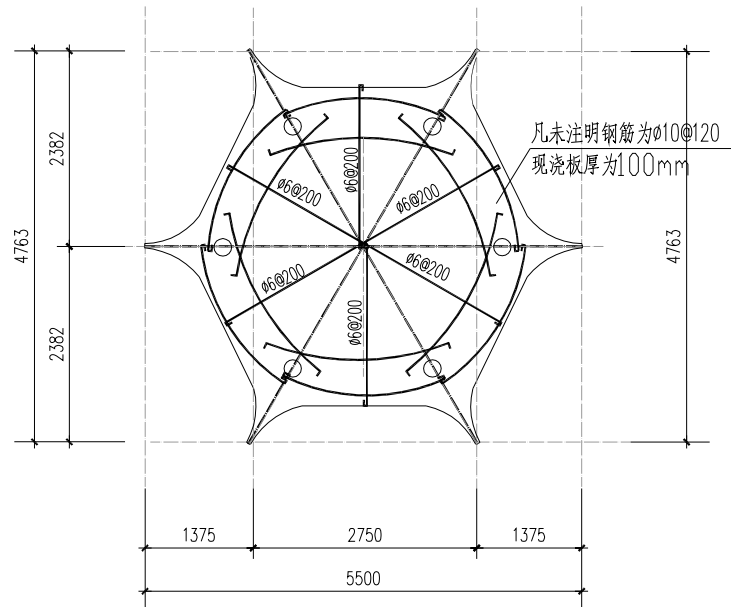

2 屋顶平面板结构布置图

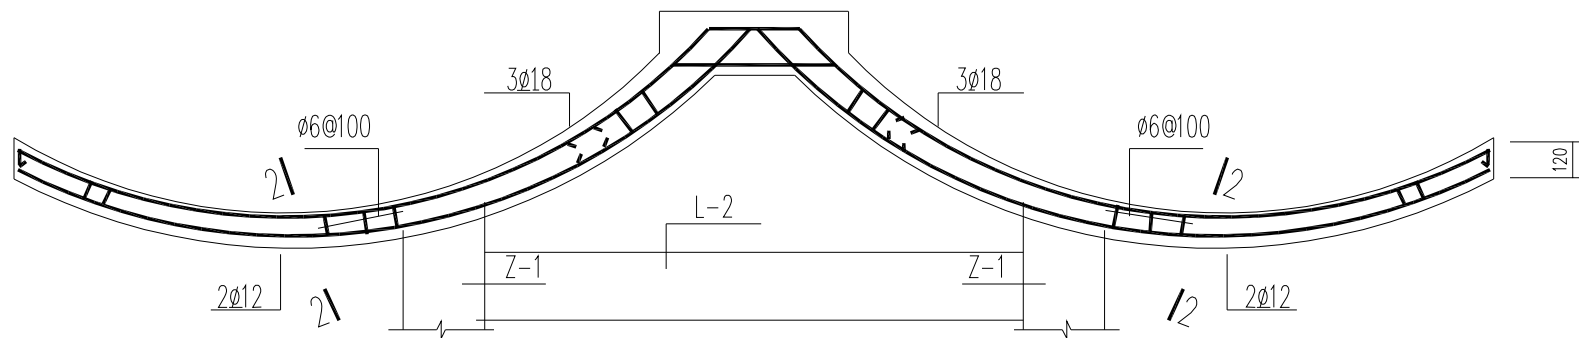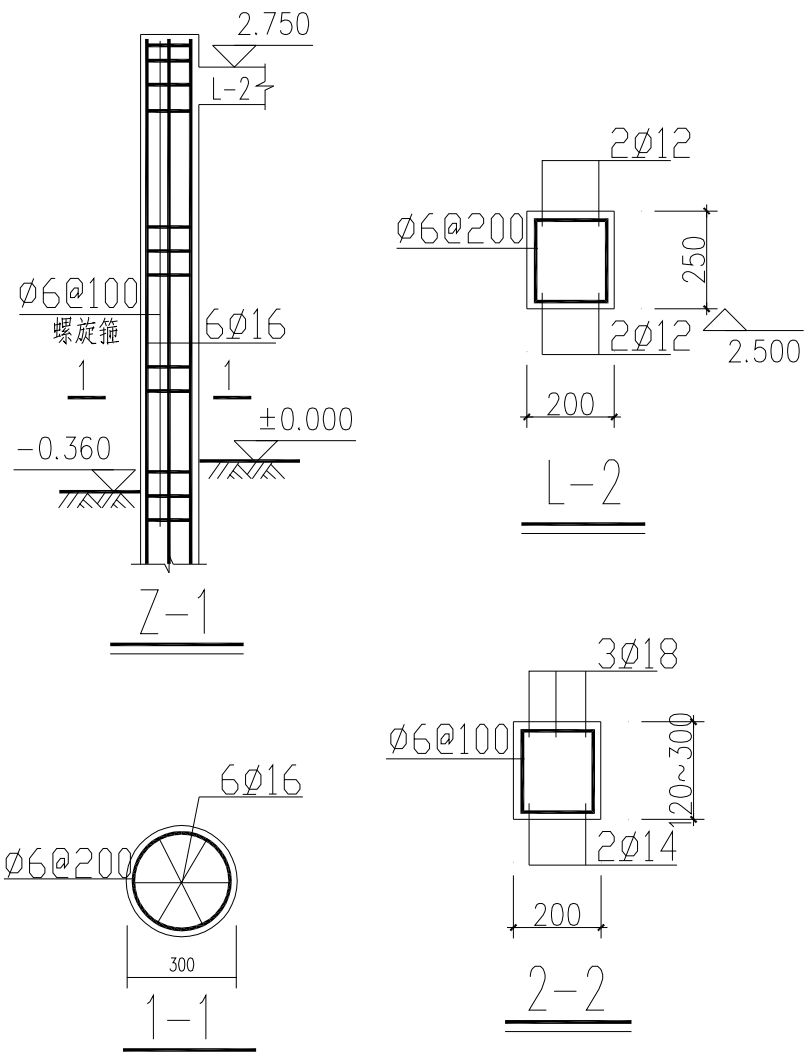

3 亭顶 L-1

注:

- 1.成品景观亭主体采用石材制作，地面采用花岗岩石材进行铺装，地基承载力设计值按180kpa考虑。
- 2.本图式样供参考，成品景观亭所用相关材料需得到甲方及监理认可后，方可下材。