项目编号	DL2025-008
专业	园林
比例	

共7页	第1页

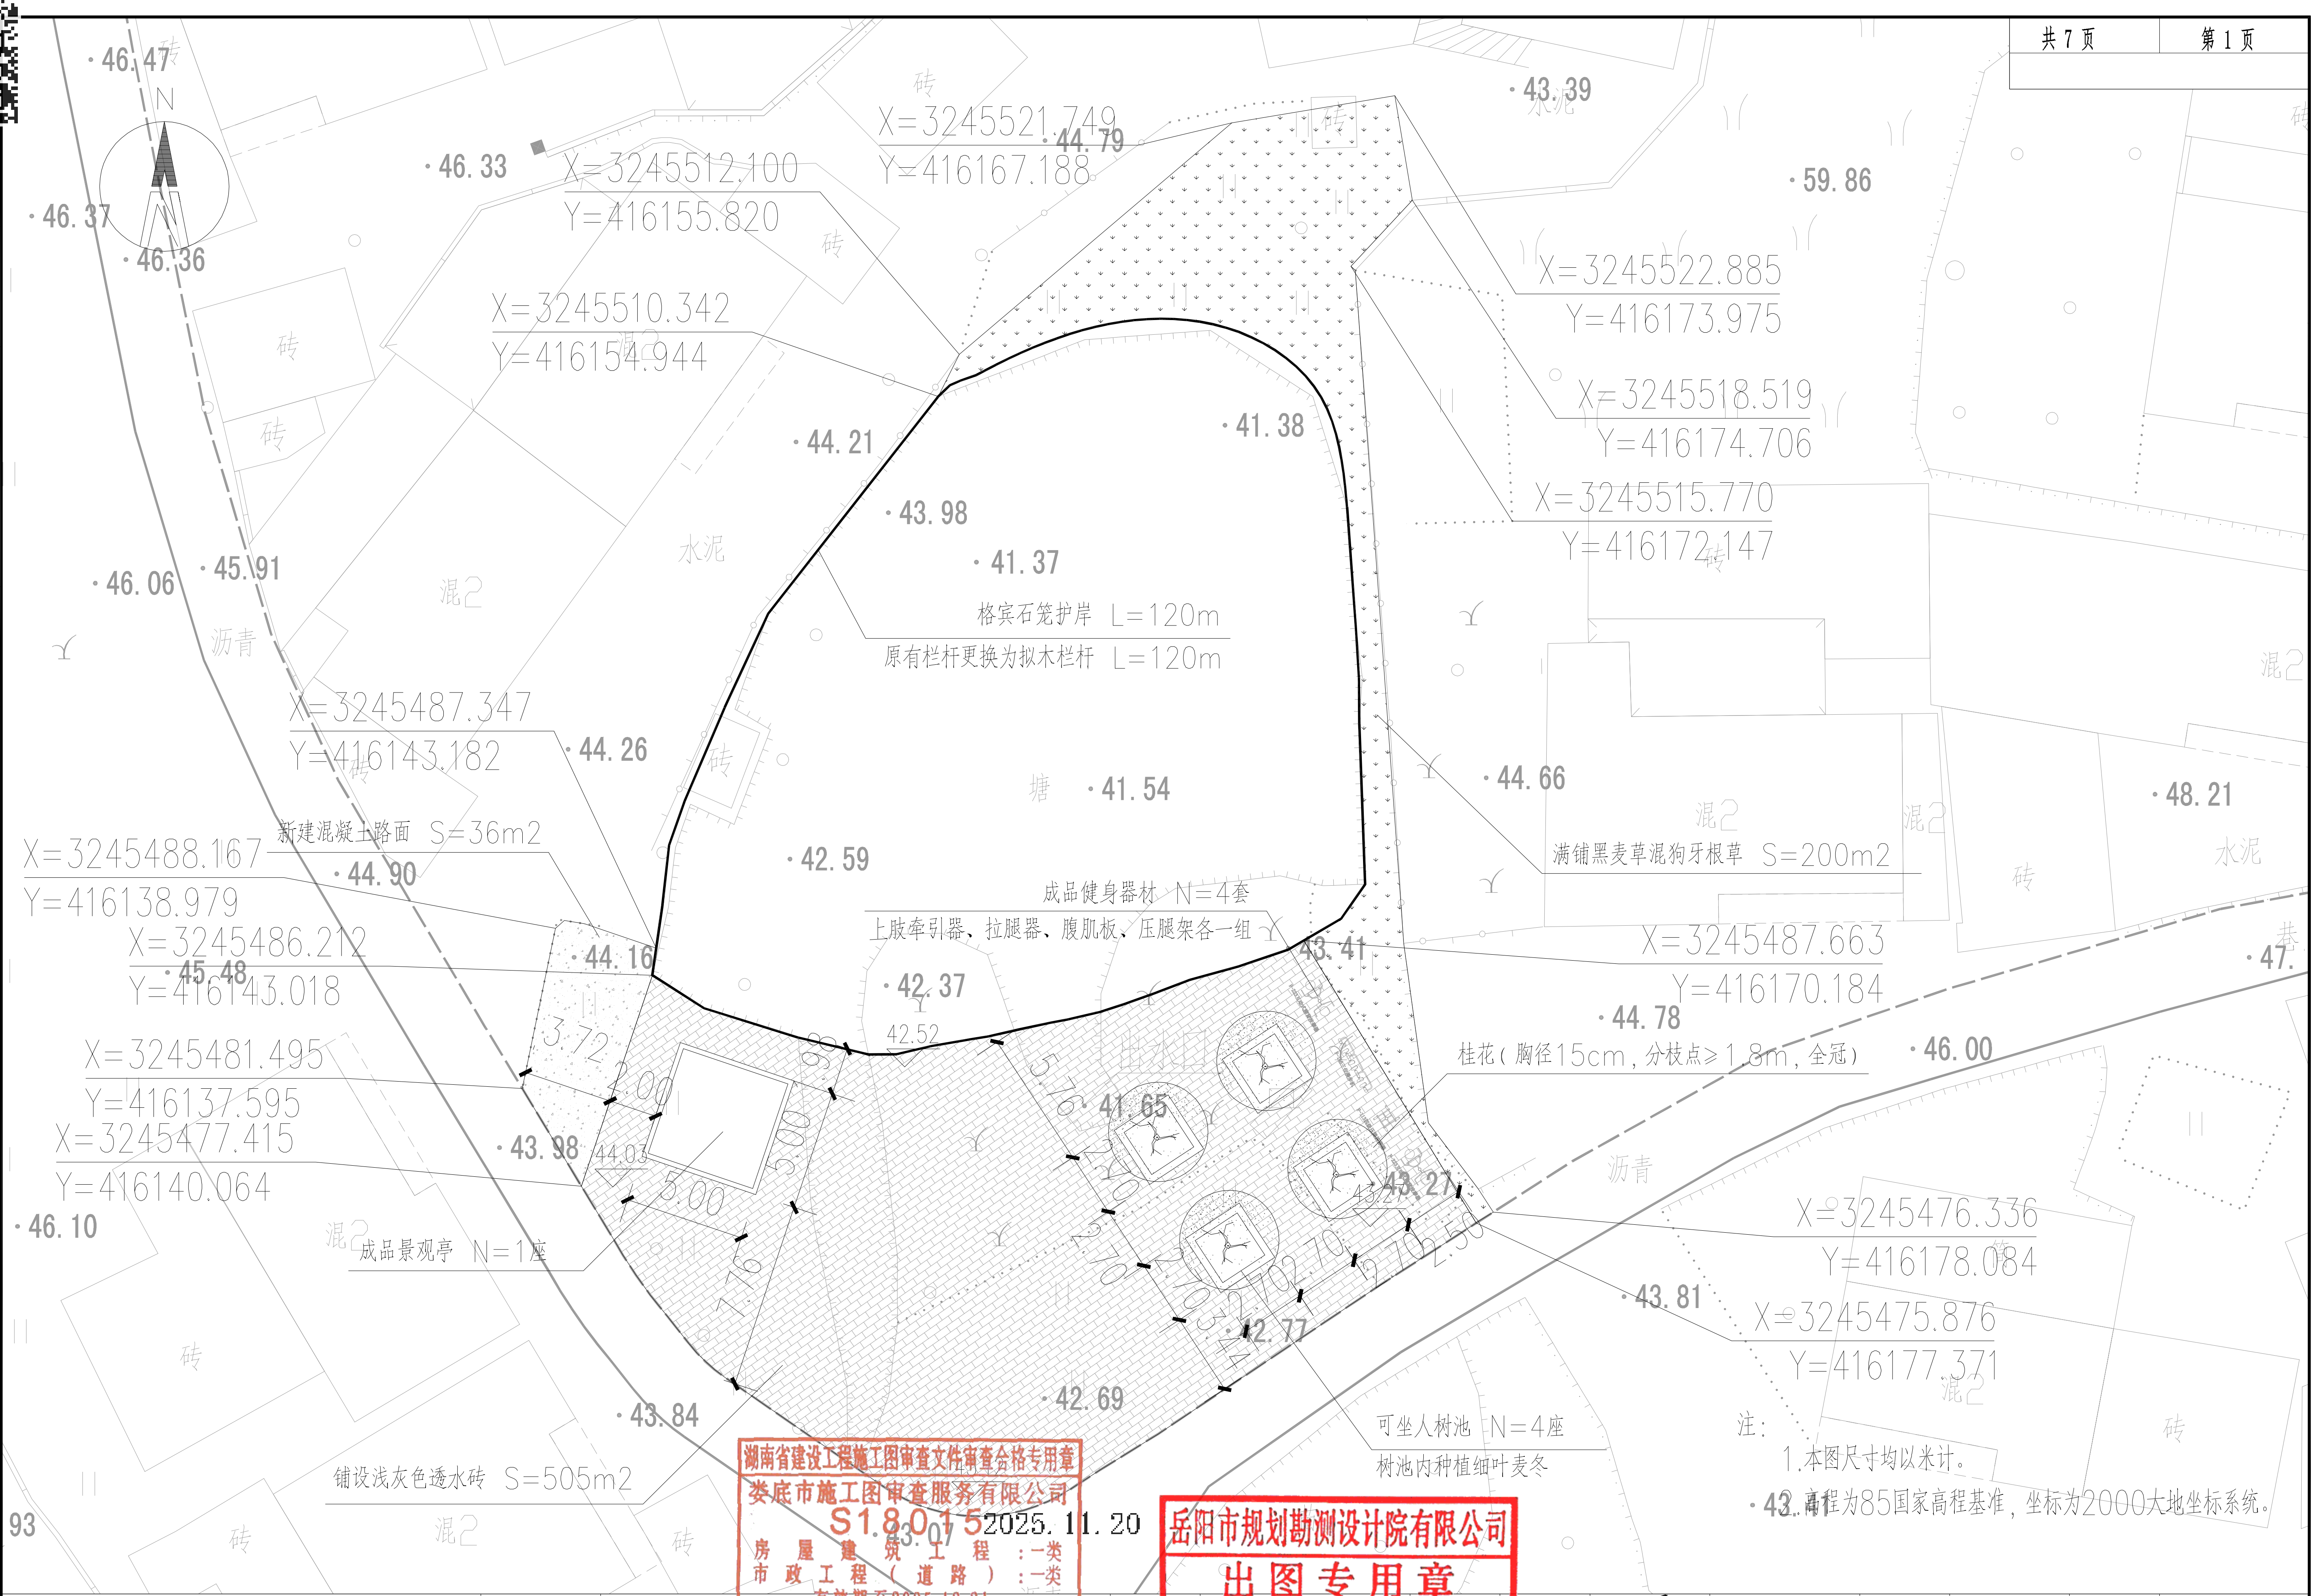
N
46.47
46.33
46.37
46.36
X=3245512.100
Y=416155.820
X=3245521.749
Y=416167.188
44.79
43.39
59.86
X=3245522.885
Y=416173.975
X=3245510.342
Y=416154.944
X=3245518.519
Y=416174.706
X=3245515.770
Y=416172.147
44.21
41.38
43.98
41.37
格宾石笼护岸 L=120m
原有栏杆更换为拟木栏杆 L=120m
46.06
45.91
X=3245487.347
Y=416143.182
44.26
塘
41.54
44.66
48.21
满铺黑麦草混狗牙根草 S=200m2
新建混凝土路面 S=36m2
X=3245488.167
Y=416138.979
44.90
42.59
成品健身器材 N=4套
上肢牵引器、拉腿器、腹肌板、压腿架各一组
X=3245486.212
Y=416143.018
45.48
44.16
43.41
X=3245487.663
Y=416170.184
47.
42.37
42.52
44.78
46.00
桂花（胸径15cm，分枝点≥1.8m，全冠）
X=3245481.495
Y=416137.595
3.72
2.00
5.76
41.65
X=3245477.415
Y=416140.064
43.98
44.03
5.00
5.00
43.27
X=3245476.336
Y=416178.084
46.10
成品景观亭 N=1座
7.76
2.70
2.70
2.70
2.70
2.50
43.81
X=3245475.876
Y=416177.371
42.77
43.84
42.69
可坐人树池 N=4座
树池内种植细叶麦冬
铺设浅灰色透水砖 S=505m2
93
43.07
43.41
砖
混2
水泥
沥青

注：
1.本图尺寸均以米计。
2.高程为85国家高程基准，坐标为2000大地坐标系统。

湖南省建设工程施工图审查文件审查合格专用章
娄底市施工图审查服务有限公司
S18015 2025.11.20
房屋建筑工程：一类
市政工程（道路）：一类
有效期至2025.12.31

岳阳市规划勘测设计院有限公司
出图专用章
市政行业（道路工程）专业甲级
证书编号A143019306 有效期：2026年08月23日

岳阳市规划勘测设计院有限公司	项目名称	南湖新区黄梅港棚户区改造配套基础设施建设项目	设计	周凯扬	周凯扬	审核	蒋胜广	项目负责人	李赞	李赞	图别	园施
	图名	长檀社区广场一改造总平面图	校对	张哲		审定	何彬	何彬	图号	YL-S-3-1	日期	