


分级泄水大样图

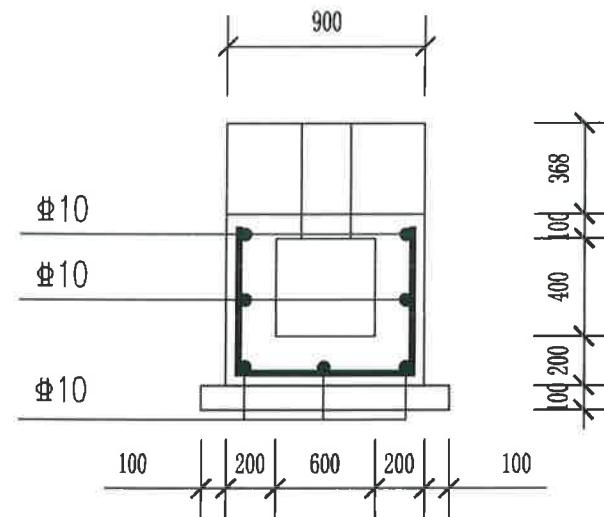

1-1剖面图

注：
1. 本图尺寸以毫米计。

岳阳市规划勘测设计院有限公司

项目名称 南湖新区黄梅港棚户区改造配套基础设施建设项目
图名 分级泄水大样图

设计 史登伟
校对 谢启炜

审核 颜昌本
审定 余泽胜

项目负责人 李赞
图号 PS-S-8-1

图别 图号
日期

设施