


标准横断面图
区间道路A

- 注:
- 1、本图尺寸均以厘米为单位。
 - 2、全断面向临湖一侧设置1.5%的单向横坡。
 - 3、土路肩宽度L1及L2不小于1.0m。

岳阳市规划勘测设计院有限公司	项目名称	南湖新区黄梅港棚户区改造配套基础设施建设项目	设计	陈 烽	陈 烽	审核	蒋胜广	蒋胜广	项目负责人	李 赞	李 赞	图 别	道施
	图 名	标准横断面设计图	校对	李 念	李 念	审定	何 彬	何 彬	图 号	DL-S-8-1		日 期	

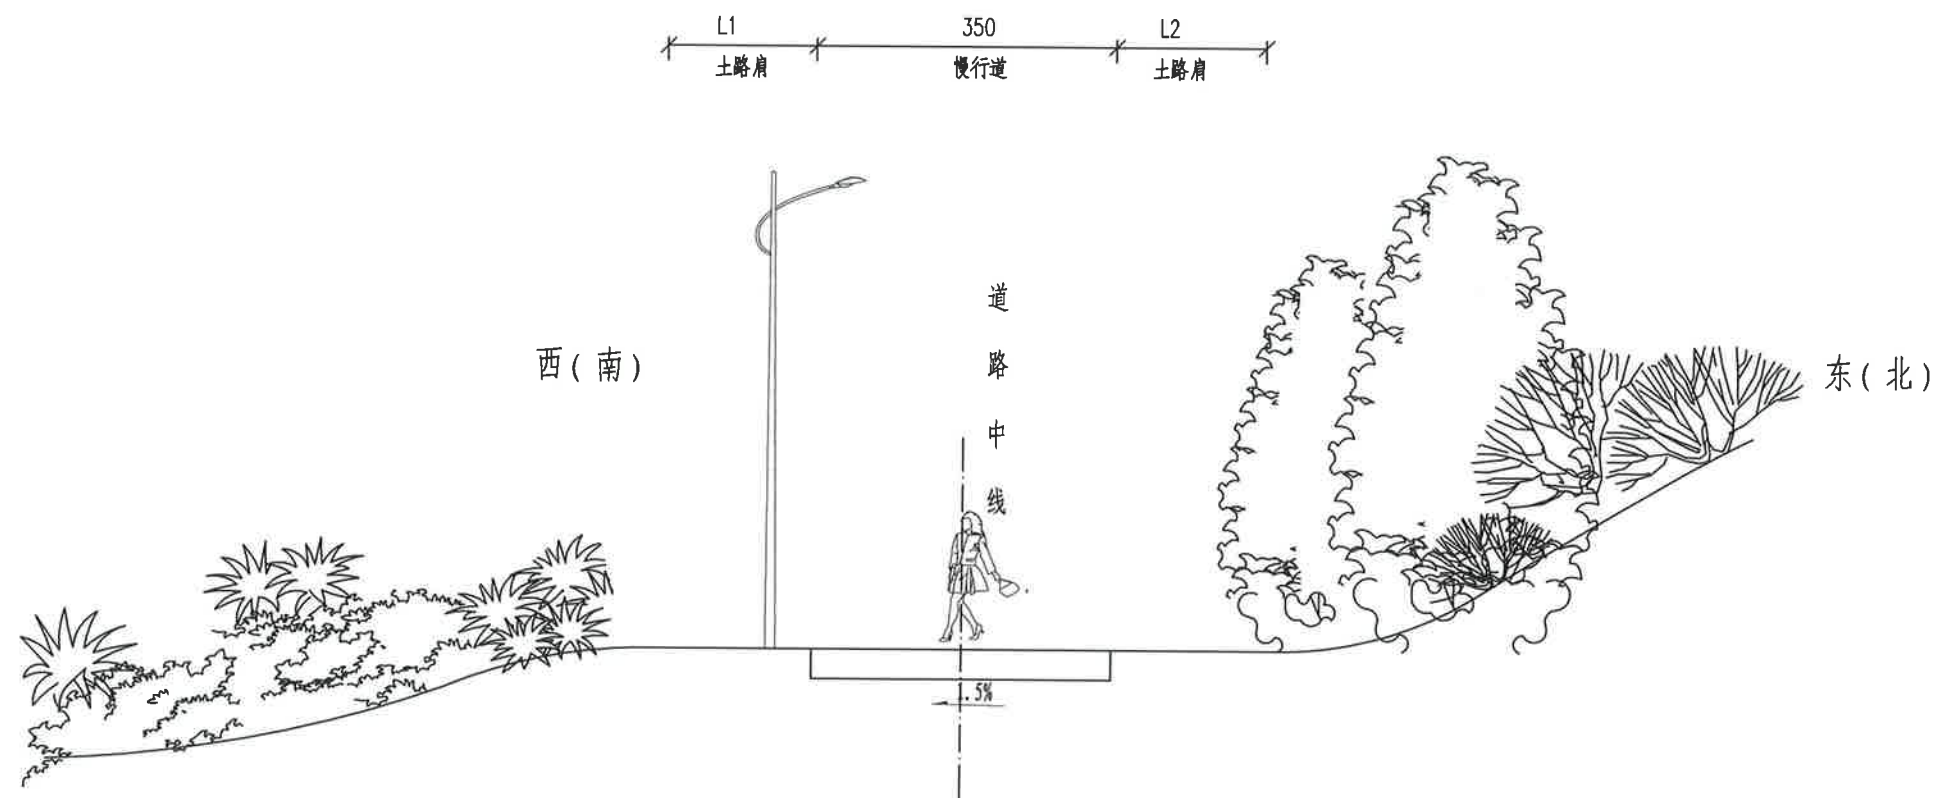

标准横断面图
区间道路B

- 注：
- 1、本图尺寸均以厘米为单位。
 - 2、全断面向临湖一侧设置1.5%的单向横坡。
 - 3、土路肩宽度L1及L2不小于1.0m。

岳阳市规划勘测设计院有限公司	项目名称	南湖新区黄梅港棚户区改造配套基础设施建设项目	设计	陈 烽	陈 烽	审核	蒋胜广	蒋胜广	项目负责人	李 赞	李 赞	图 别	道施
	图 名	标准横断面设计图	校对	李 念	李 念	审定	何 彬	何 彬	图 号	DL-S-8-2		日 期	