

注:

1. 本图尺寸均以米计。
2. 高程为85国家高程基准，坐标为2000大地坐标系统。

岳阳市规划勘测设计院有限公司

项目名称 南湖新区黄梅港棚户区改造配套基础设施建设项目  
图名 区间道路A软土路基处理平面设计图

设计  
校对

陈烽  
李念

陈峰  
李念

审核  
审定

蒋胜广  
何彬

何彬

项目负责人  
图号


李赞

李赞

图别  
日期

道施




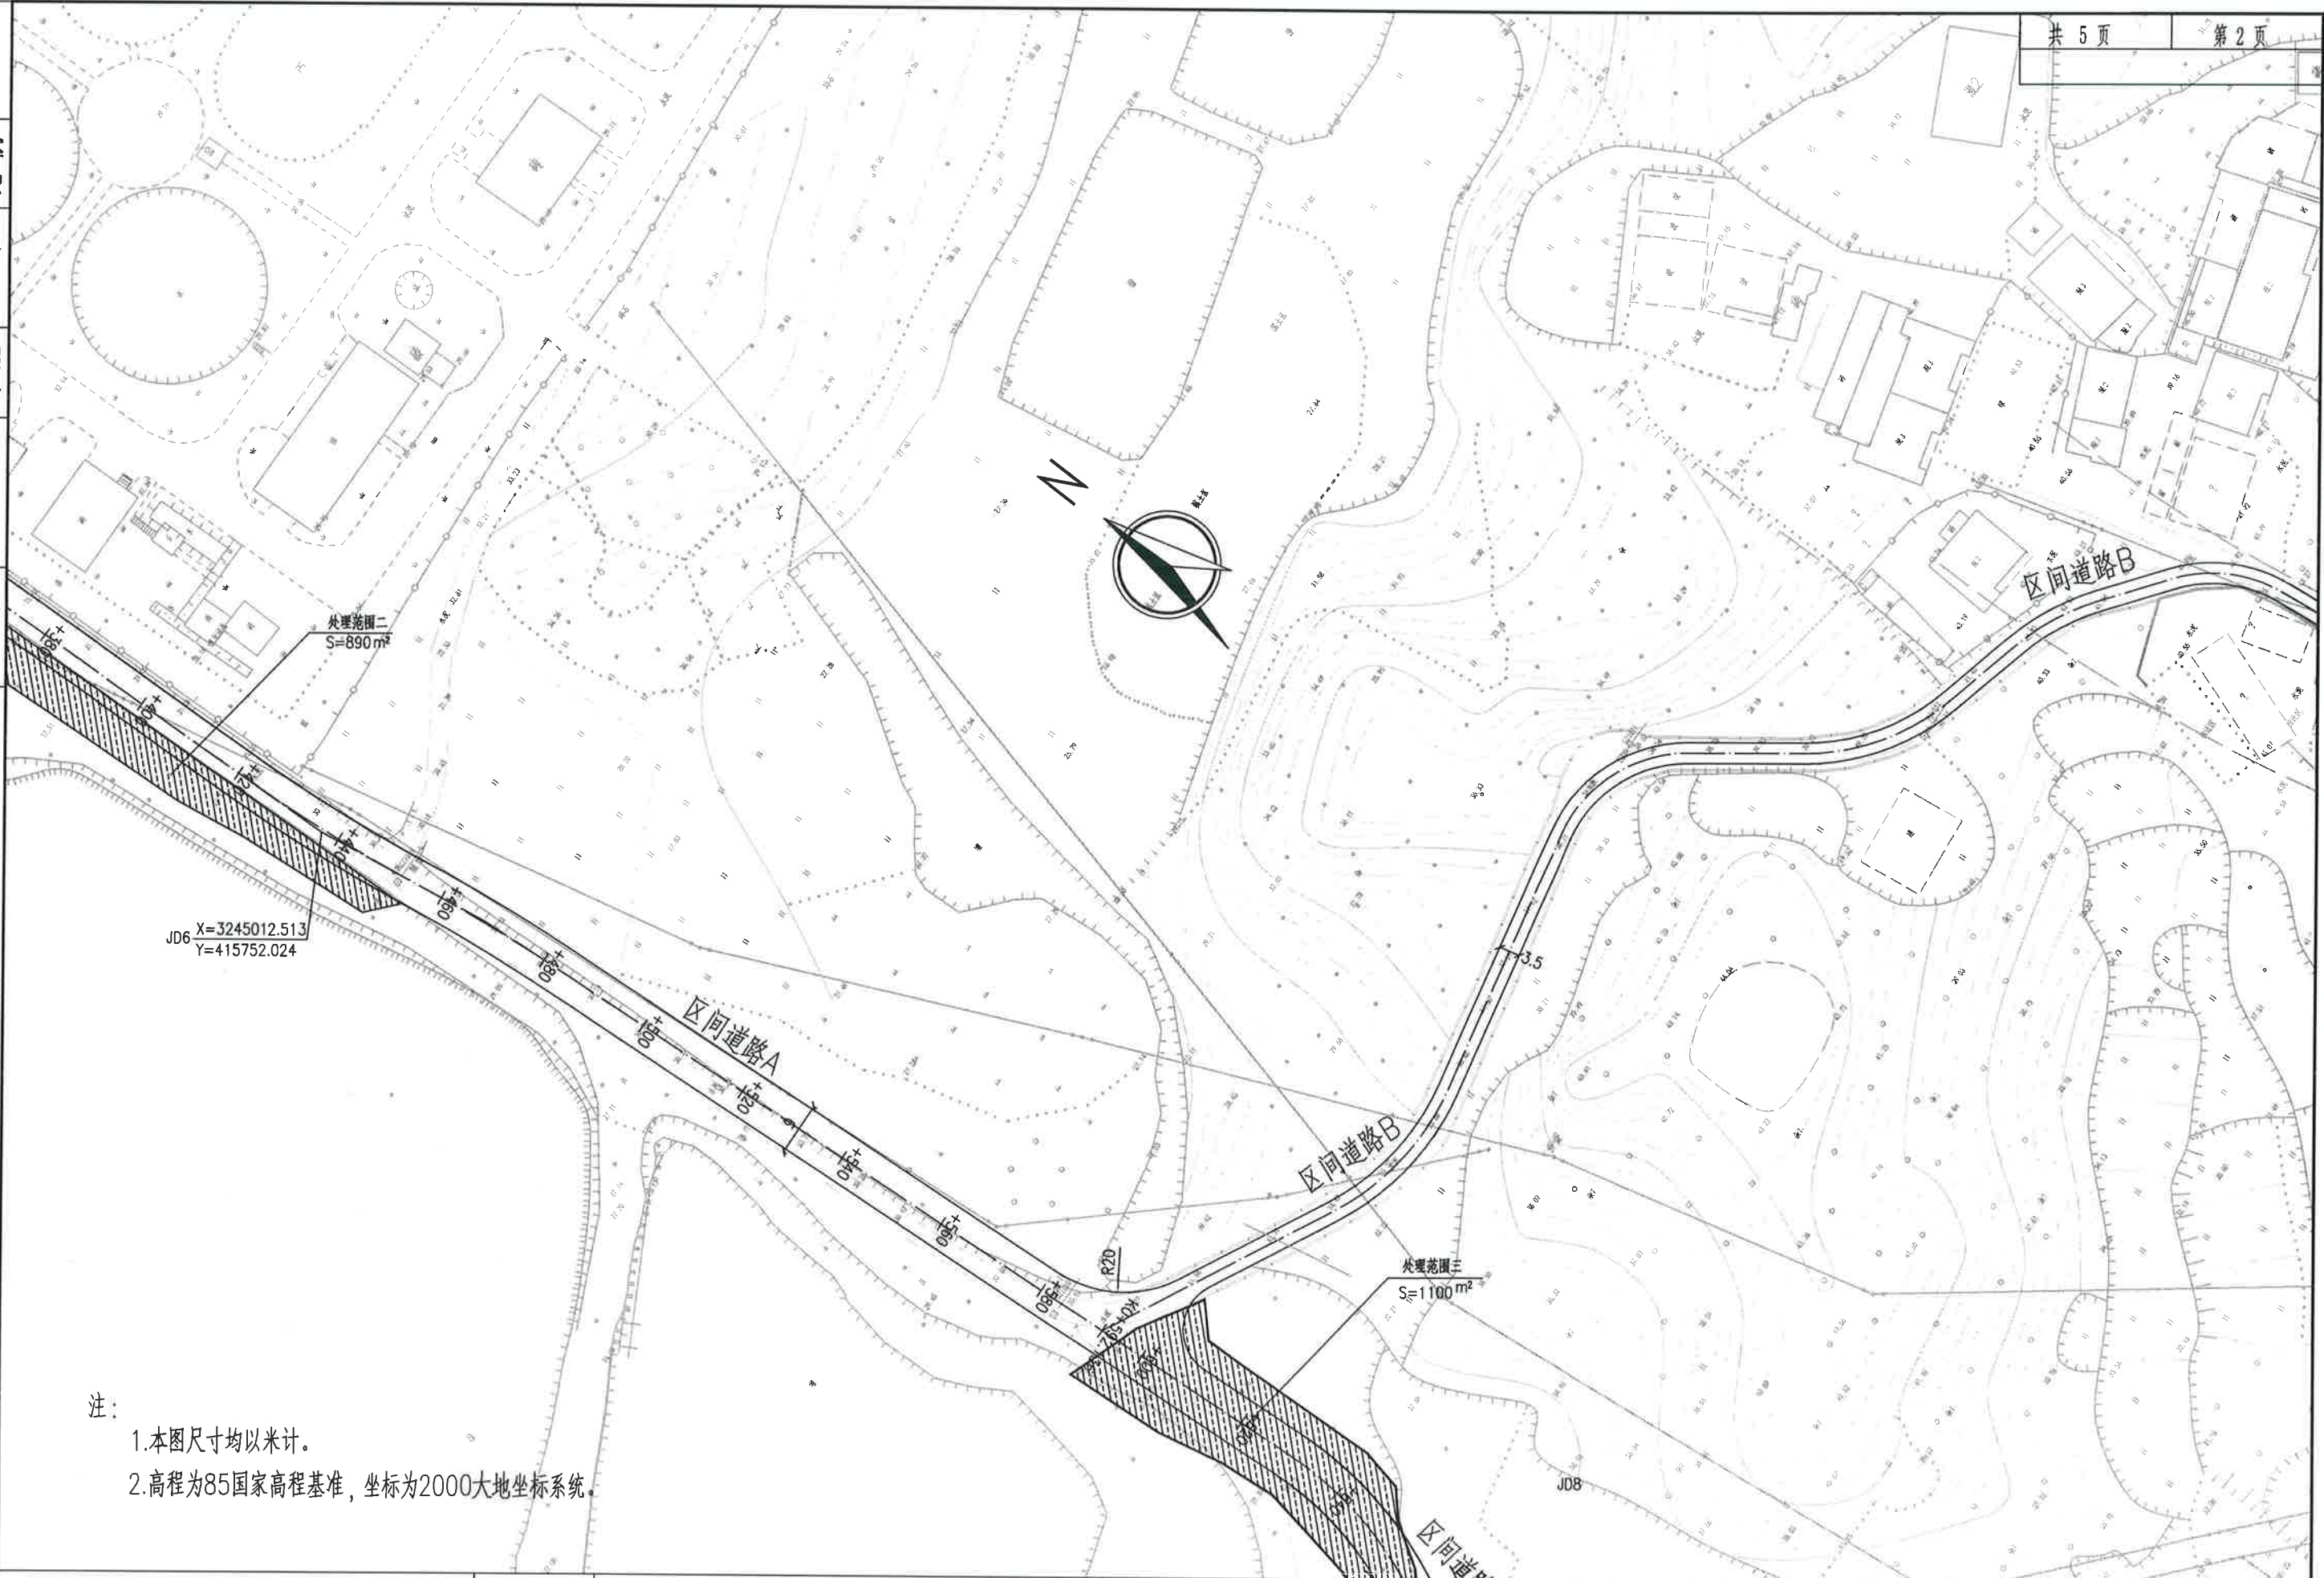

注：  
1.本图尺寸均以米计。  
2.高程为85国家高程基准，坐标为2000大地坐标系统。

岳阳市规划勘测设计院有限公司	项目名称	南湖新区黄梅港棚户区改造配套基础设施建设项目	设计	陈峰	陈峰	审核	蒋胜广	项目负责人	李赞	李赞	图别	道施
	图名	区间道路A软土路基处理平面设计图	校对	李念	李念	审定	何彬	图号	DL-S-15-2		日期	




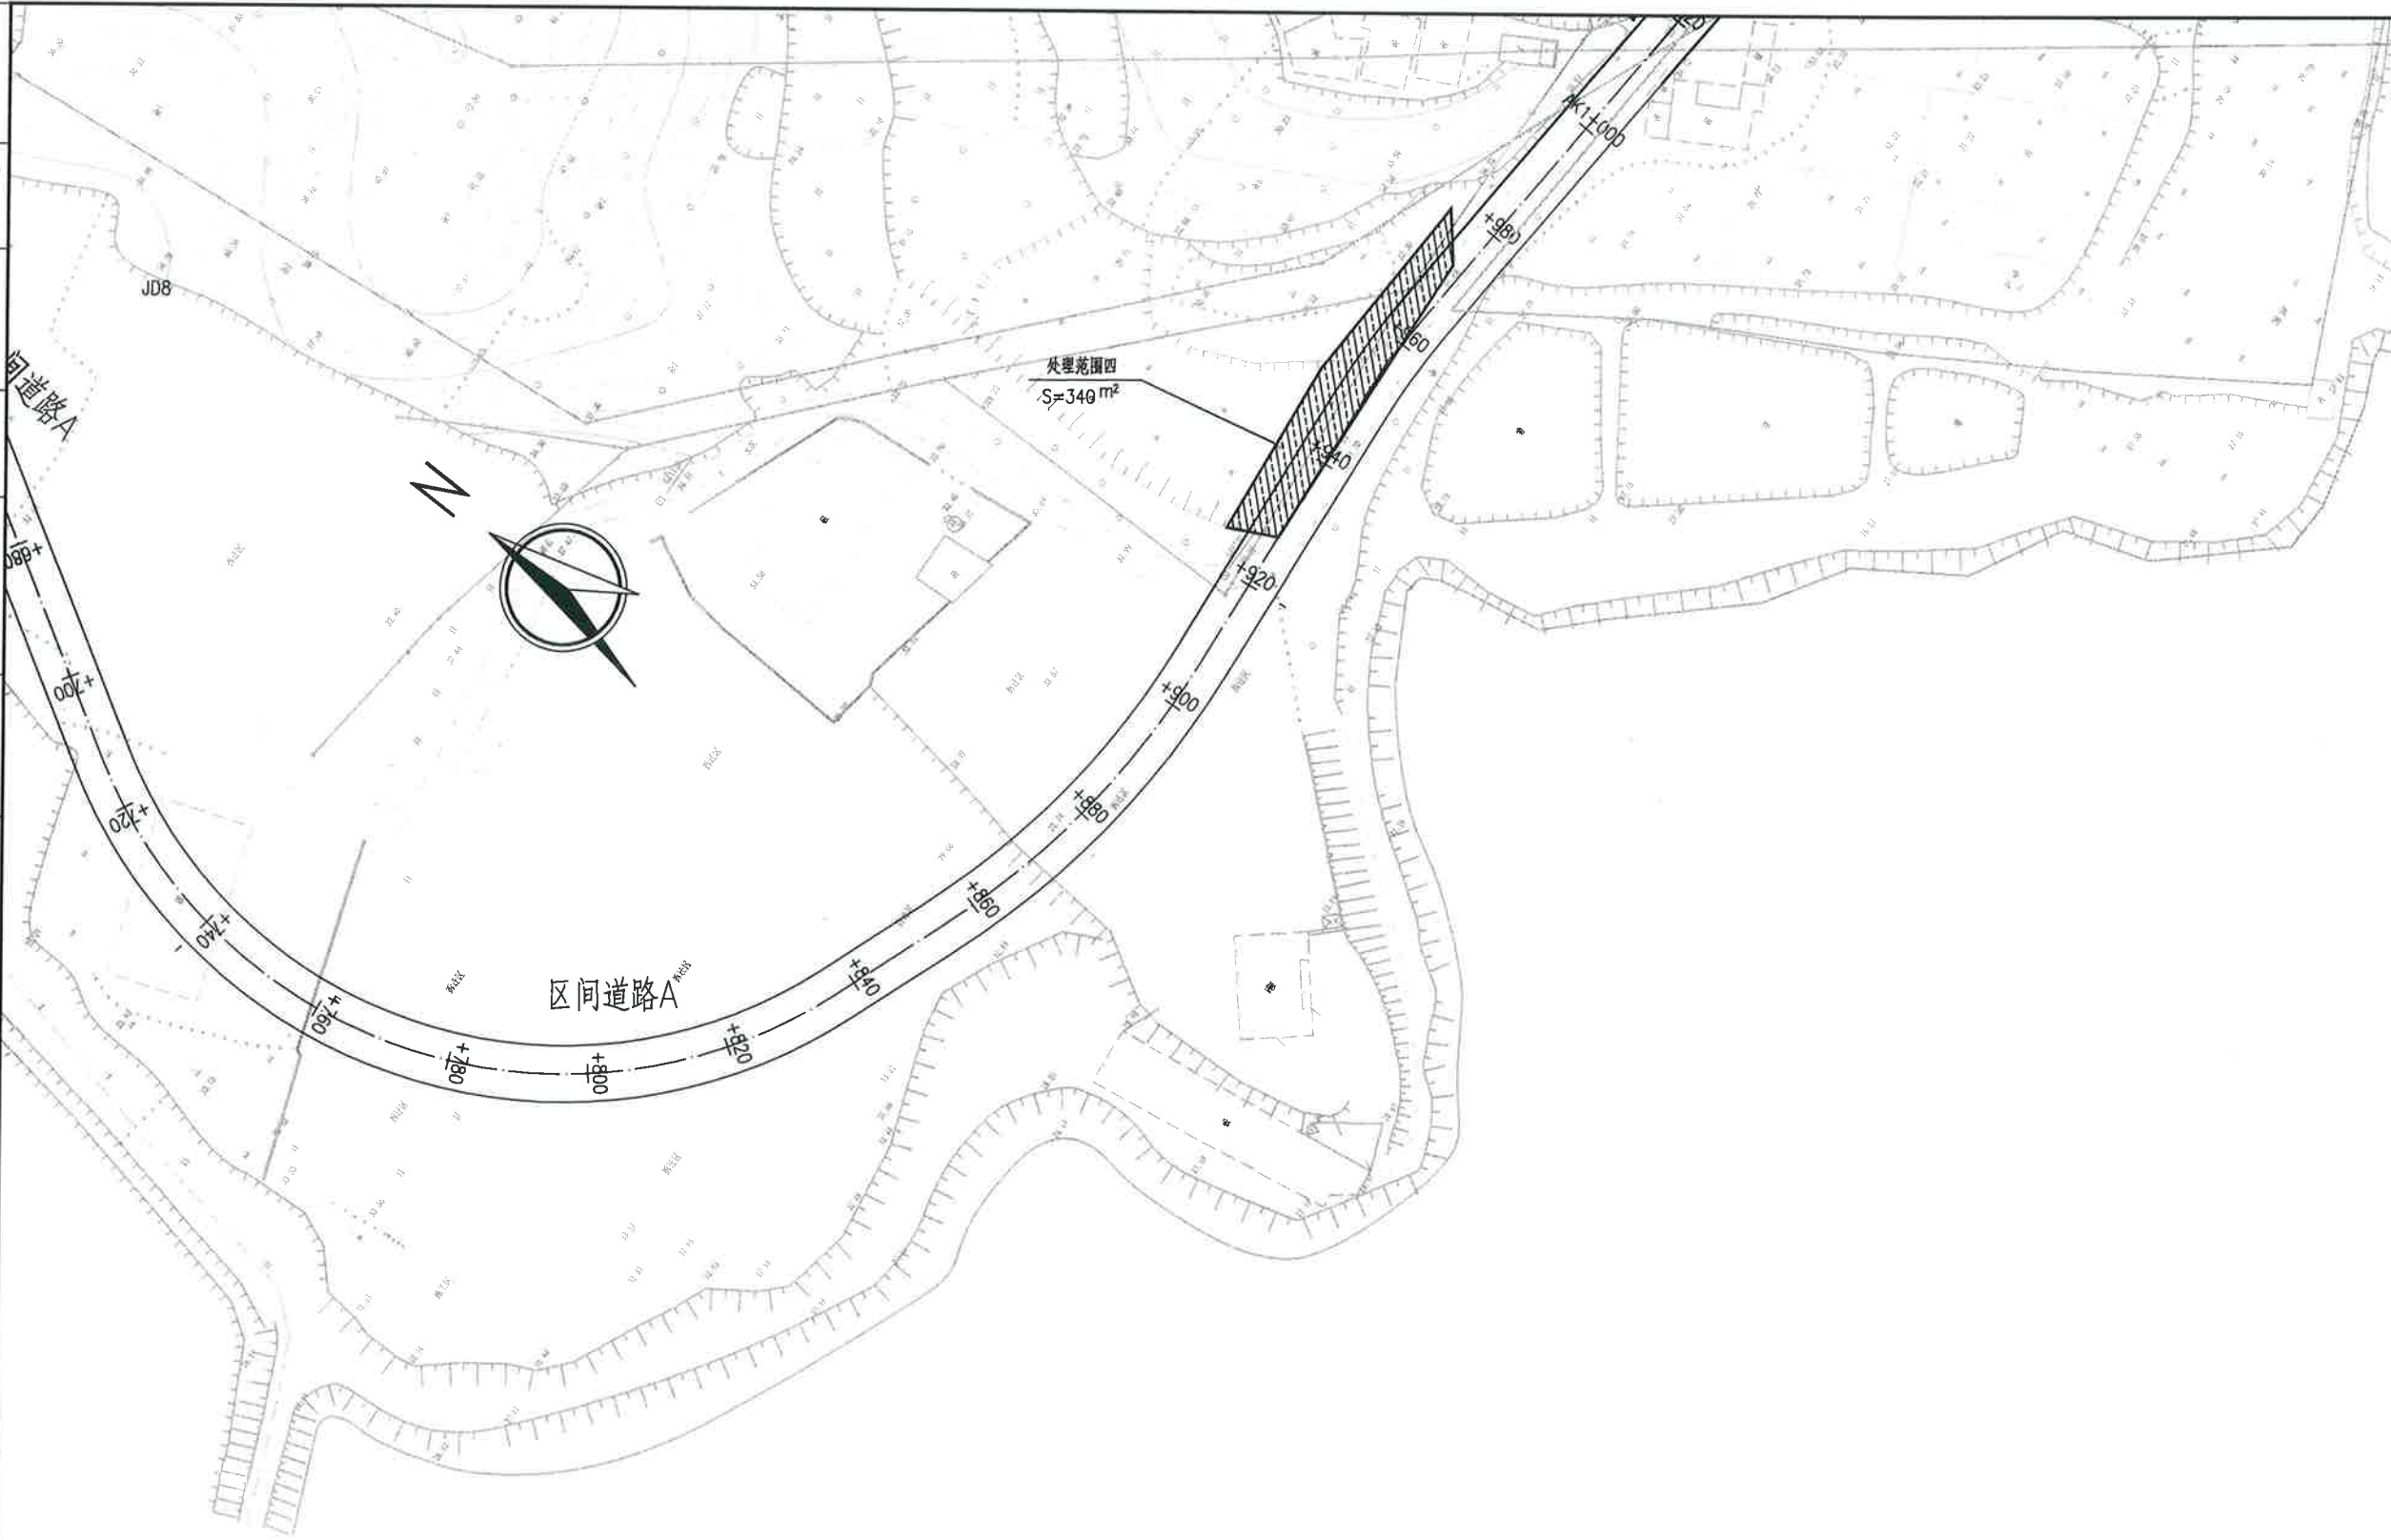

注：  
1.本图尺寸均以米计。  
2.高程为85国家高程基准，坐标为2000大地坐标系统。

岳阳市规划勘测设计院有限公司	项目名称	南湖新区黄梅港棚户区改造配套基础设施建设项目	设计	陈 烽	陈烽	审核	蒋胜广	蒋胜广	项目负责人	李 赞	李赞	图 别	道施
	图 名	区间道路A软土路基处理平面设计图	校对	李 念	李念	审定	何 彬	何彬	图 号	DL-S-15-3		日 期	




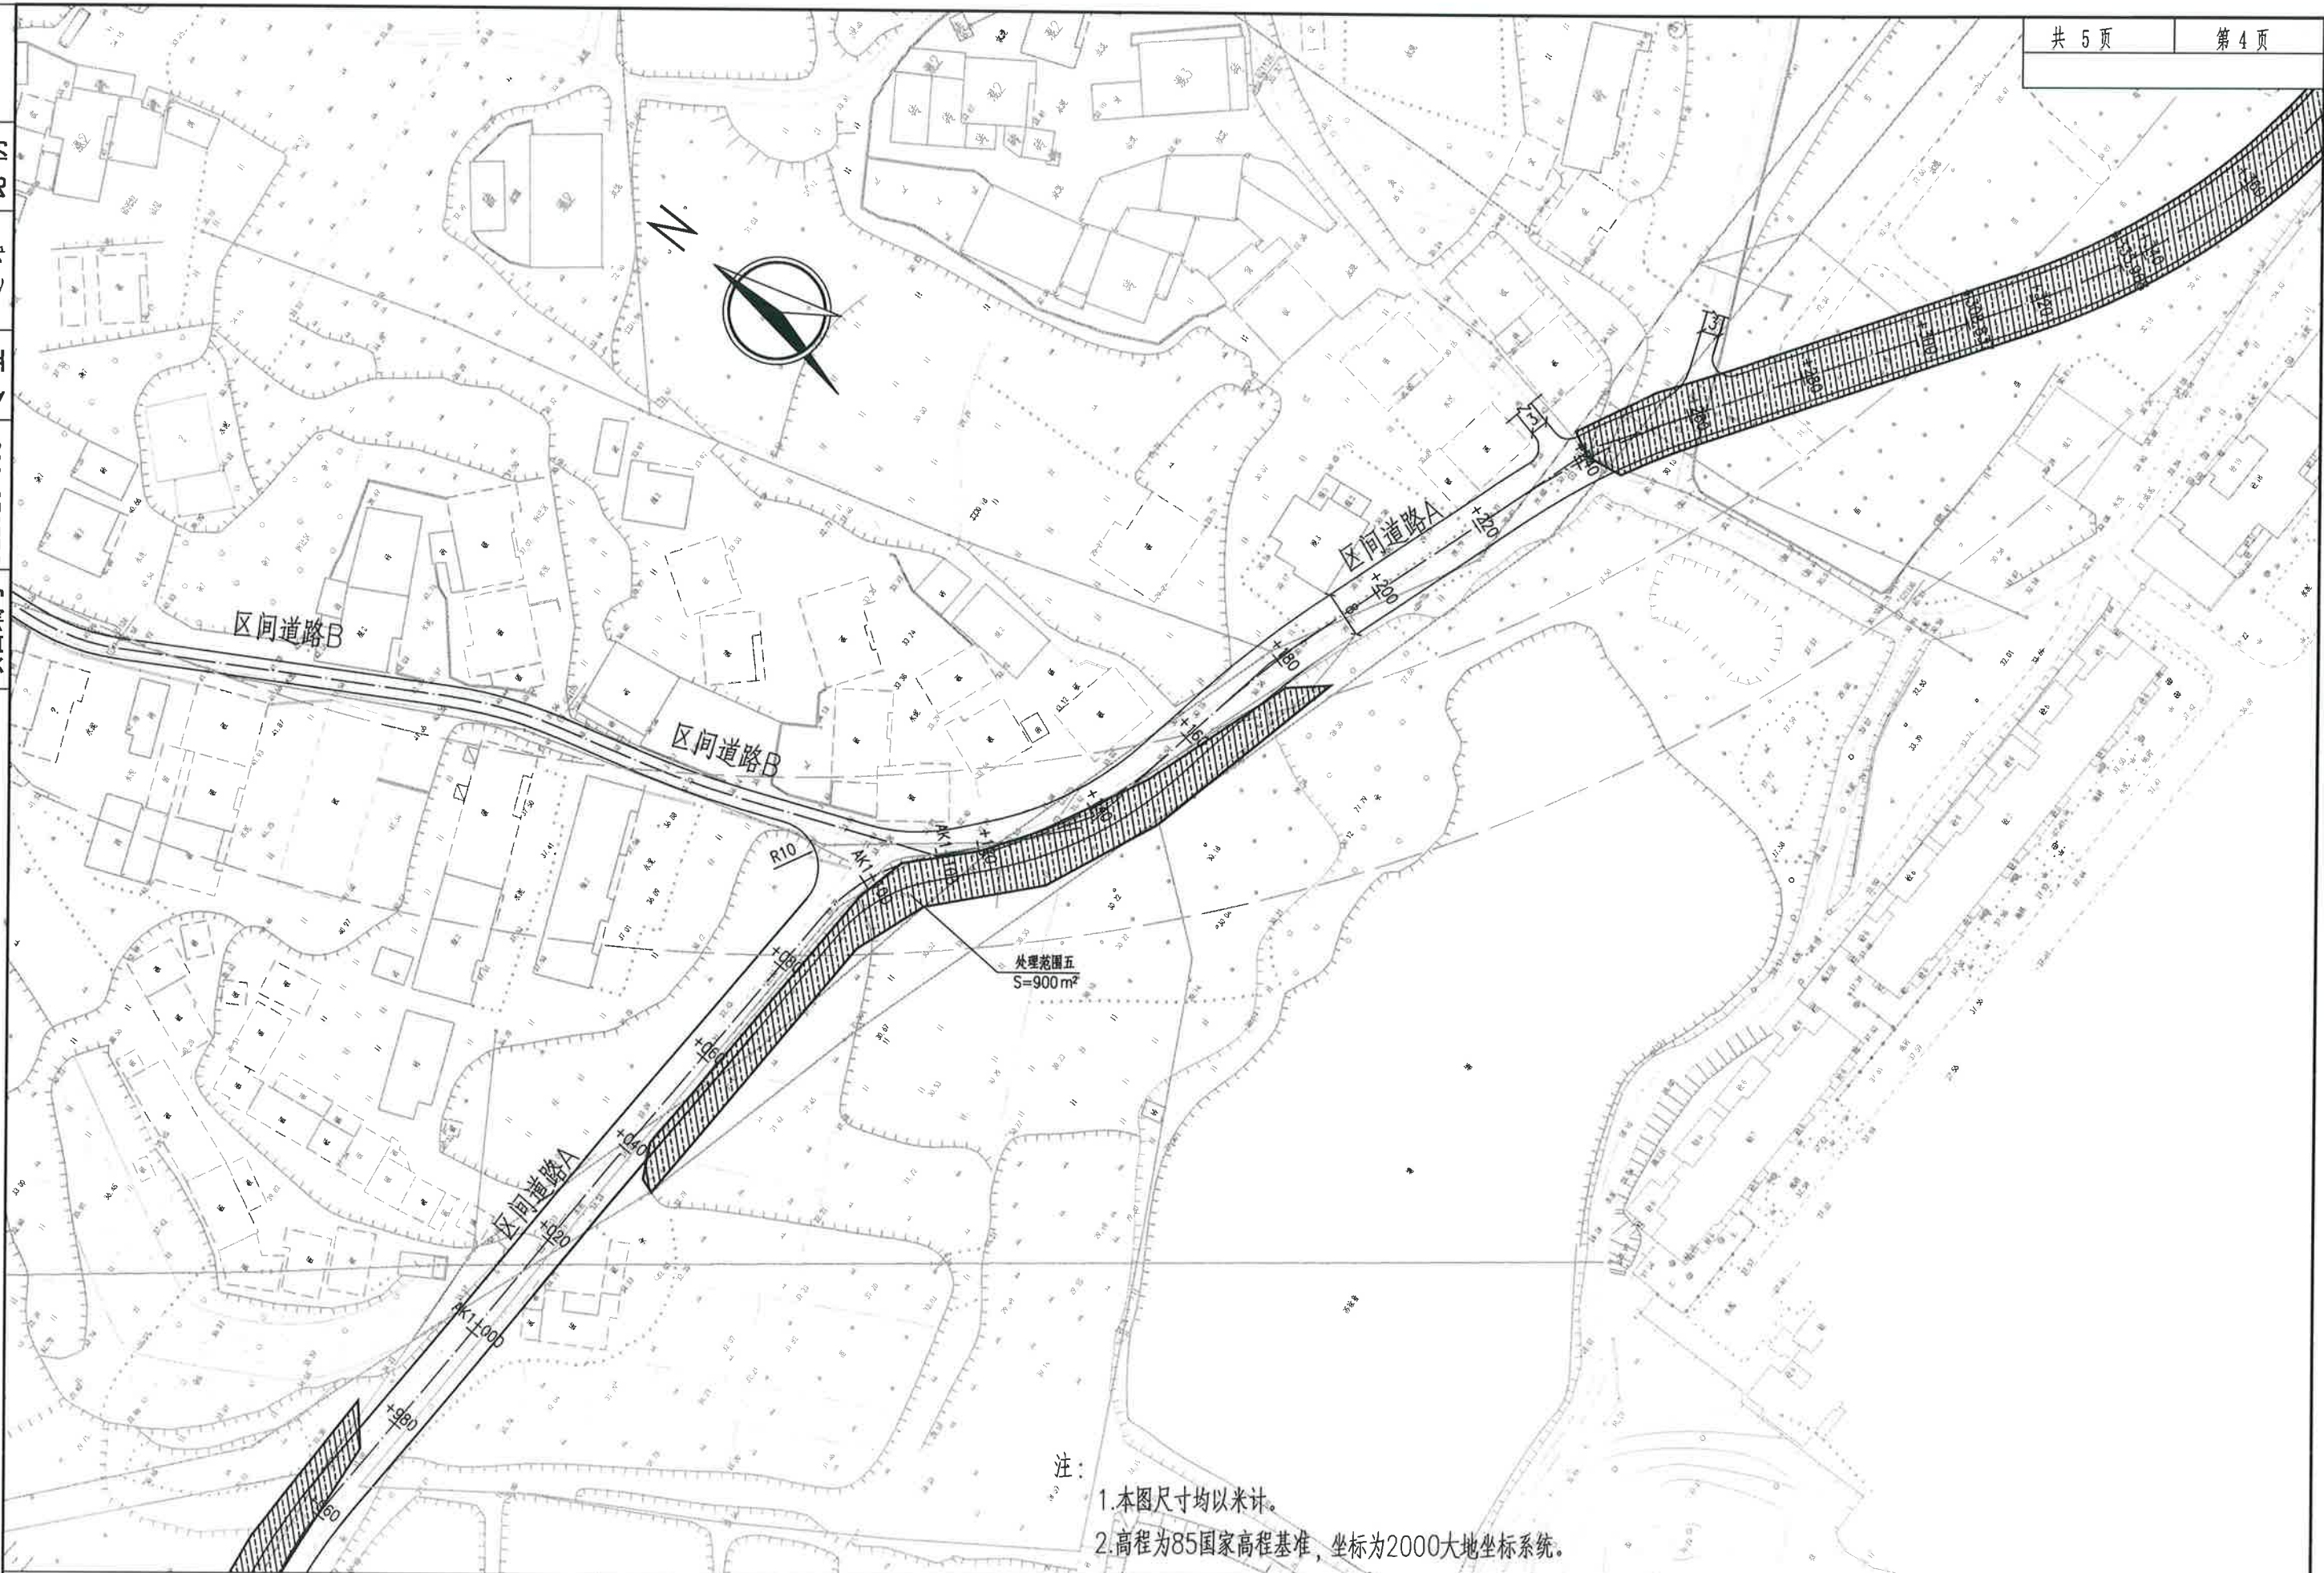

注：  
1. 本图尺寸均以米计。  
2. 高程为85国家高程基准，坐标为2000大地坐标系。


岳阳市规划勘测设计院有限公司	项目名称	南湖新区黄梅港棚户区改造配套基础设施建设项目	设计	陈 烽	陈 烽	审核	蒋胜广	蒋胜广	项目负责人	李 赞	李 赞	图 别	道施
	图 名	区间道路A软土路基处理平面设计图	校对	李 念	李 念	审定	何 彬	何 彬	图 号	DL-S-15-4		日 期	



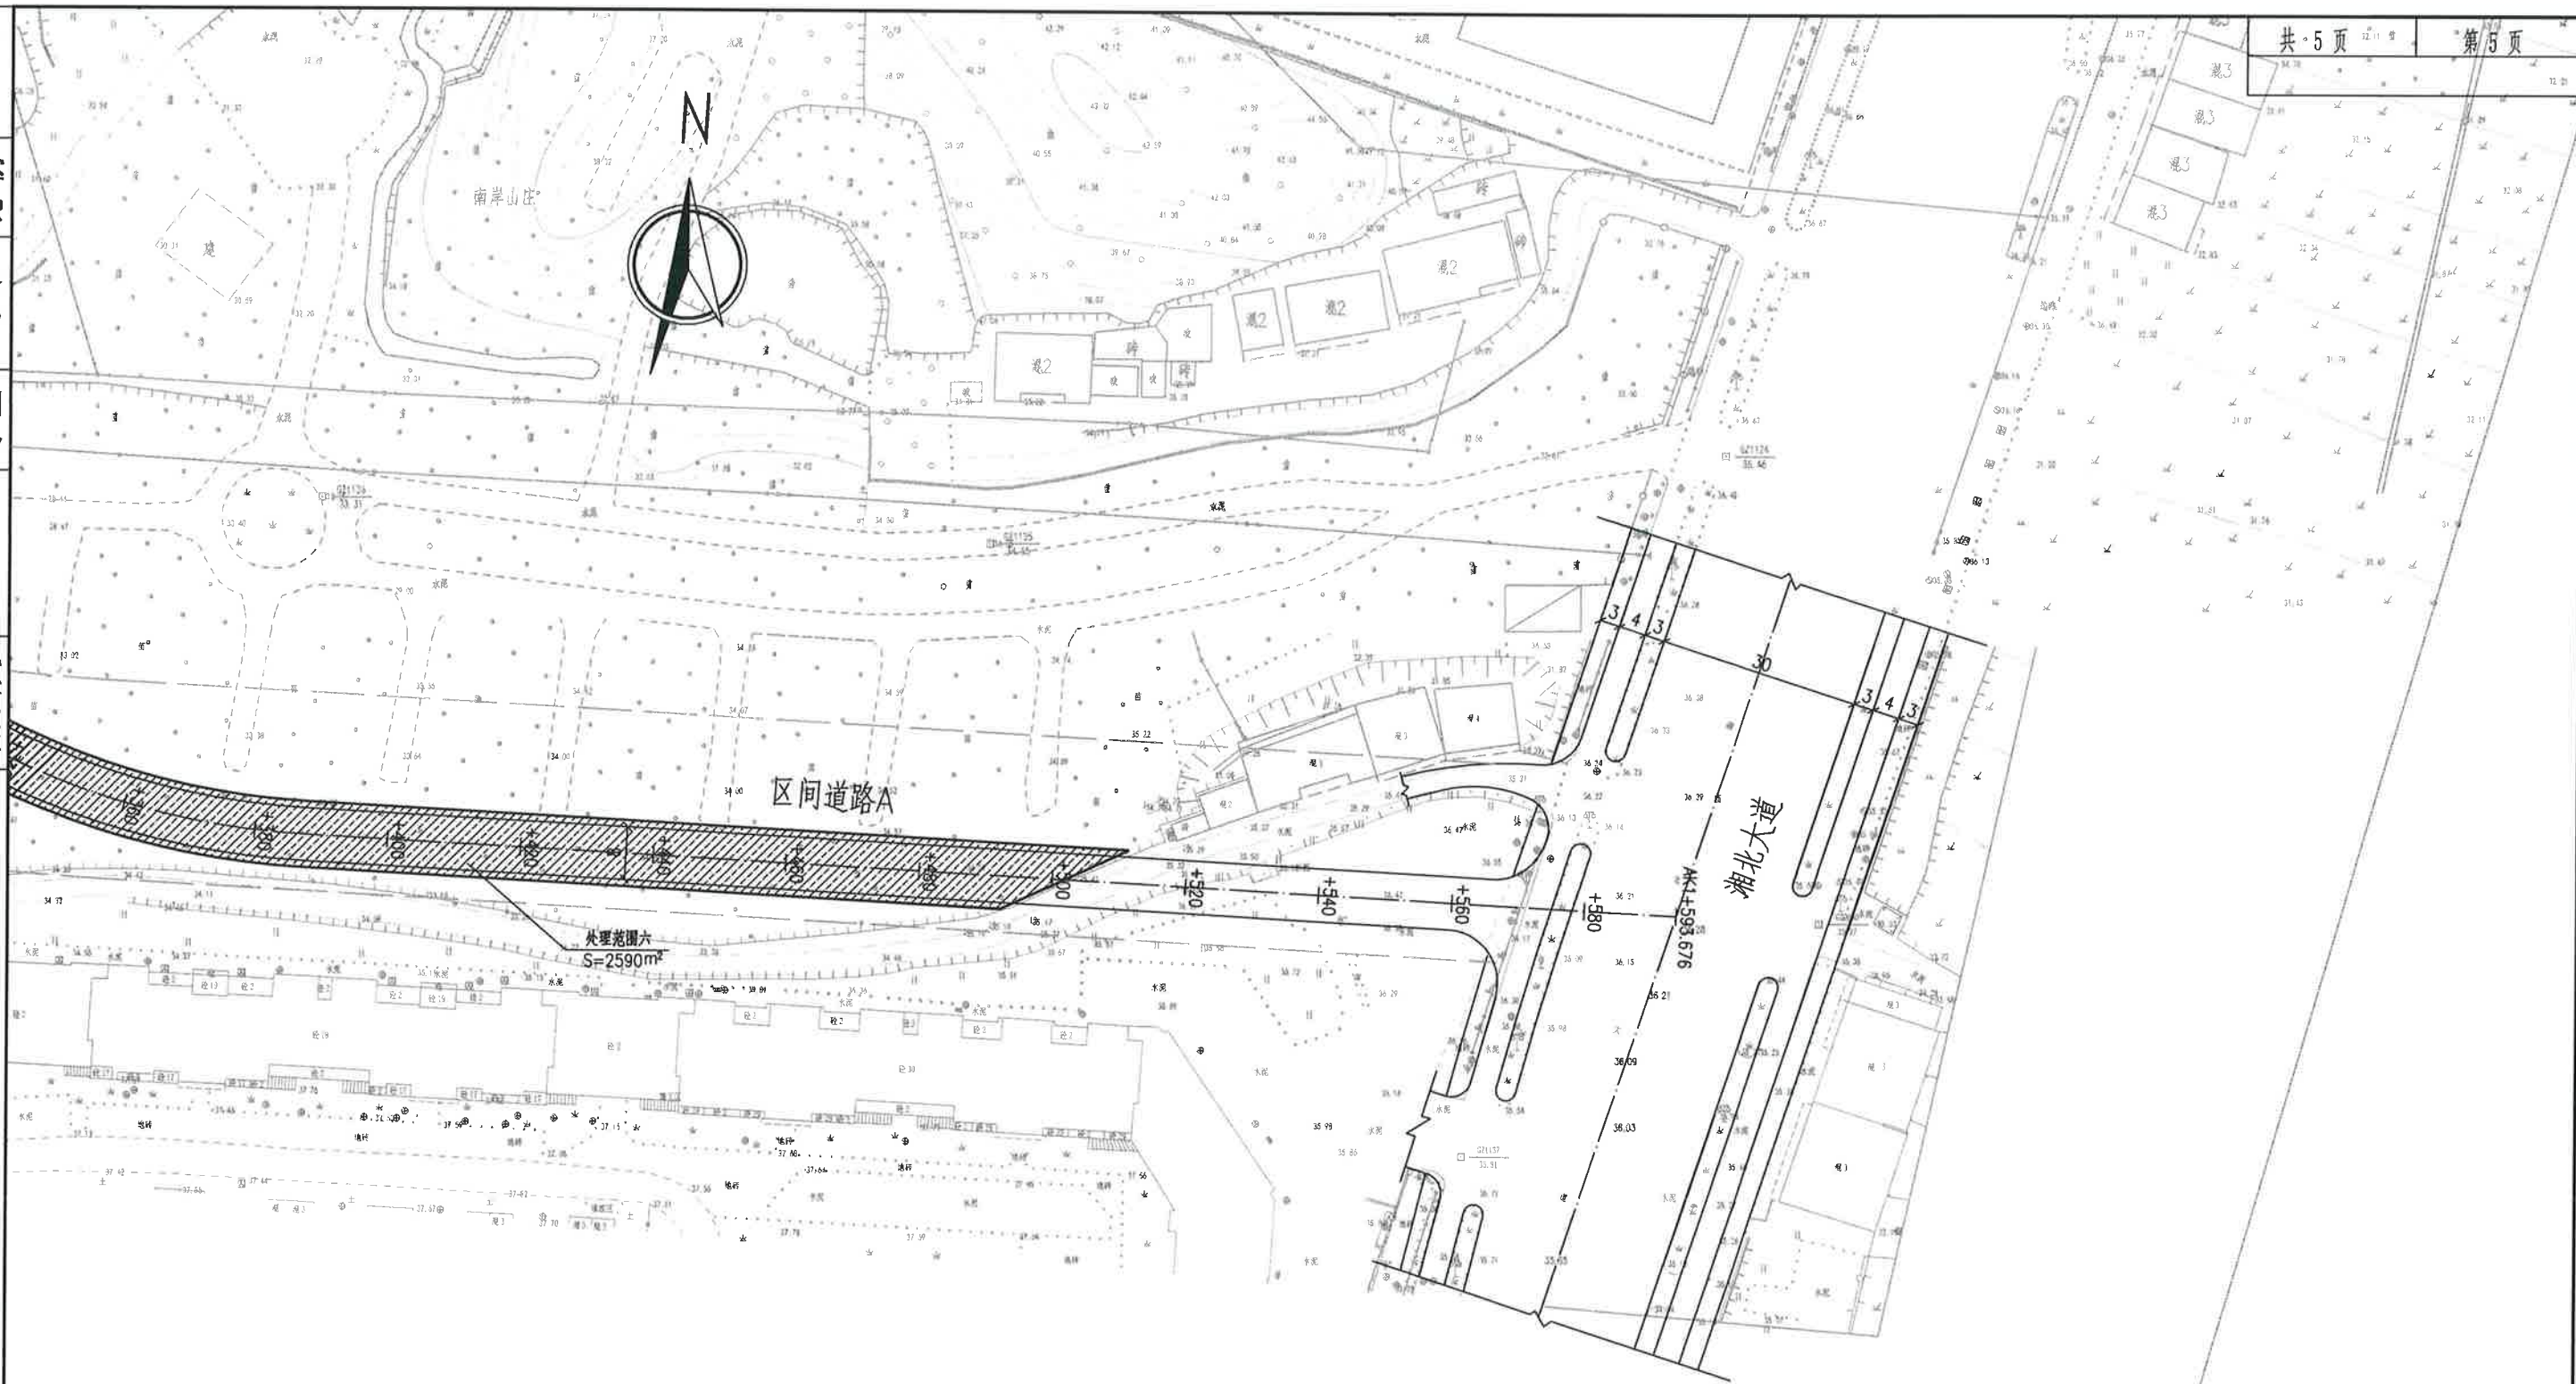

注:

1. 本图尺寸均以米计。
2. 高程为85国家高程基准，坐标为2000大地坐标系。

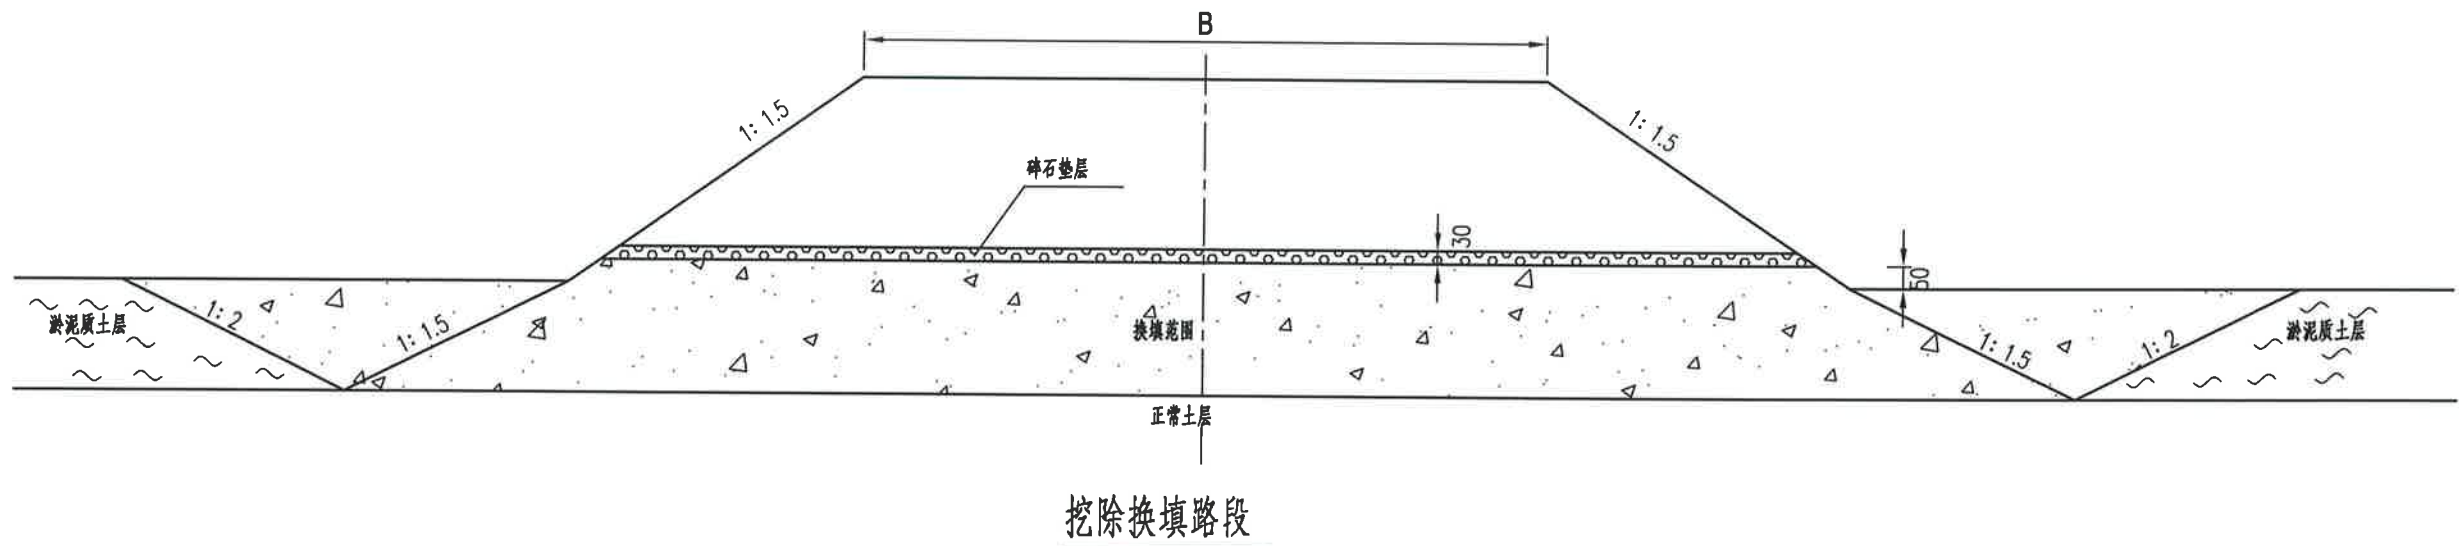

注

1. 本图尺寸除注明外,余均以厘米为单位。
2. 本图适用于填方路堤基底为软弱土层的换填、回填片石挤密。
3. 当软土层较浅或局部少量软基,采用全部挖除,换填石方或碎石土处理。
4. 碎石垫层选用碎石、角砾、圆砾、砂砾,应级配良好,不含植物残体、垃圾等物质。  
石料的最大粒径不大于100mm,含泥量不大于5%。
5. 未尽事宜严格按照相关规范执行。

岳阳市规划勘测设计院有限公司

项目名称 南湖新区黄梅港棚户区改造配套基础设施建设项目  
图 名 软土路基处理设计图

设计  
校对

陈 烽  
李 念

陈烽  
李念

审核  
审定

蒋胜广  
何 彬

蒋胜广  
何彬

项目负责人  
图 号

李 赞  
李 赞

李 赞  
李 赞

图 别  
日期

道施

软土路基处理工程数量表

序号	起始桩号 (仅表示位置)	主要尺寸				工程数量								备注
		软基深	面积	水深	处理方式	挖淤泥	挖杂填土	回填土		回填片石		回填碎石		
		( m)	( m2)	(m)		(m3)	(m3)	深度 (m)	(m3)	深度 (m)	方量 (m3)	深度 (m)	方量 (m3)	
1	区间道路A(K0+000–K0+062)	3.5	530		挖除换填		530			0.7	371	0.3	159	
2	区间道路A(K0+310–K0+450)	3.5	890		挖除换填		890			1.0	890			
3	区间道路A(K0+590–K0+680)	2.8	1100		挖除换填		1100			1.0	1100			
4	区间道路A(K0+930–K0+975)	4.0	340		挖除换填		340			0.7	238	0.3	102	
5	区间道路A(K1+035–K1+085)	1.0	900		挖除换填		900			1.0	900			
6	区间道路A(K1+240–K1+500)	5.0	2590		挖除换填		5180	1.0	2590	0.7	1813	0.3	777	
7														
8														
9														
10														
11														
12														
13														
合计			6350				8940		2590		5312		1038	

岳阳市规划勘测设计院有限公司

项目名称	南湖新区黄梅港棚户区改造配套基础设施建设项目	设计	陈 烽	陈 烽	审核	蒋胜广	蒋胜广	项目负责人	李 赞	李 赞	图 别	道施
图 名	软土路基处理工程数量表	校对	李 念	李 念	审定	何 彬	何 彬	图 号	DL-S-15-7		日 期	