

岳阳市规划勘测设计院有限公司

项目名称  
南湖新区黄梅港棚户区改造配套基础设施建设项目

图名  
区间道路A挡土墙平面设计图

设计  
陈峰

校对  
李念

审核  
蒋胜广

审定  
胡建红

项目负责人  
李赞


图号  
DL-S-16-1

图别  
道施

日期





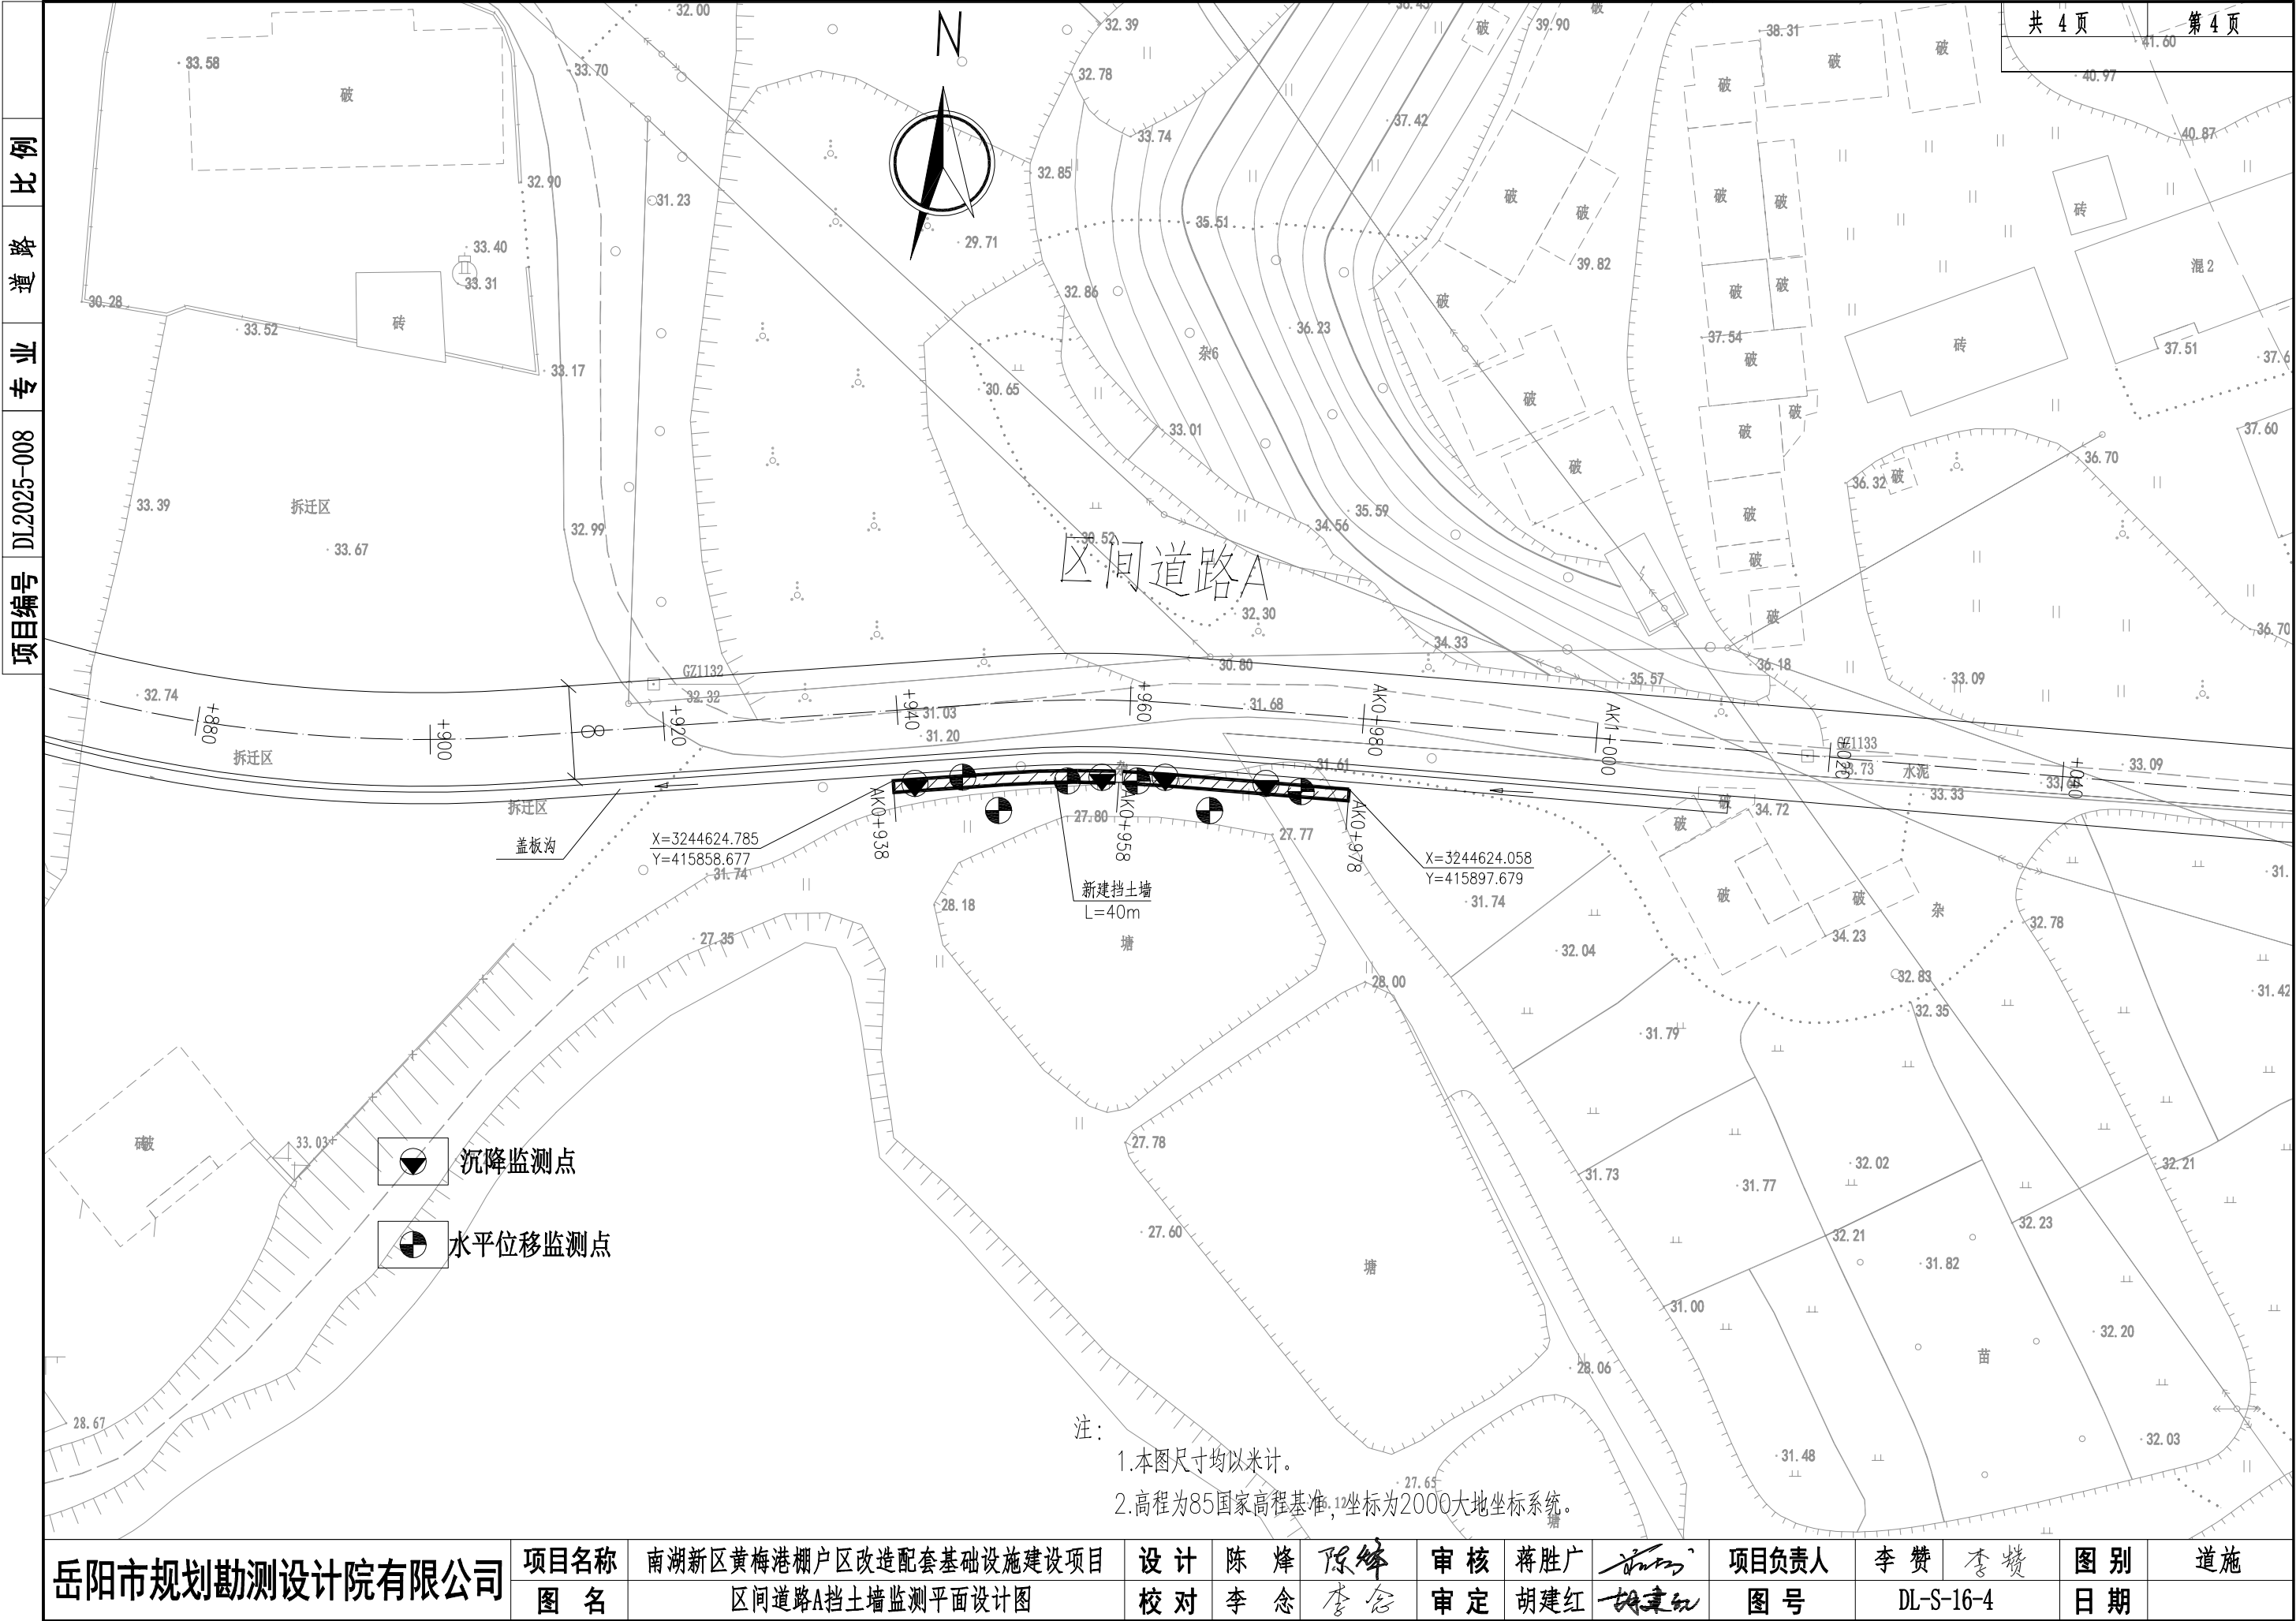

岳阳市规划勘测设计院有限公司

项目名称  
南湖新区黄梅港棚户区改造配套基础设施建设项目

图 名  
区间道路A挡土墙监测平面设计图

设计  
陈 烽

校对  
李 念

审核  
蒋胜广

审定  
胡建红

项目负责人  
李 赞

图 号  
DL-S-16-4

图 别  
道施

日 期