



总图 SITE PLAN	建筑 ARCH.	结构 STRUCT.	给排水 WATER S & D.
暖通 H. & C. & VENT.	电气 ELEC.	弱电 WEAK CURRENT	工艺 INDUST. PROC.

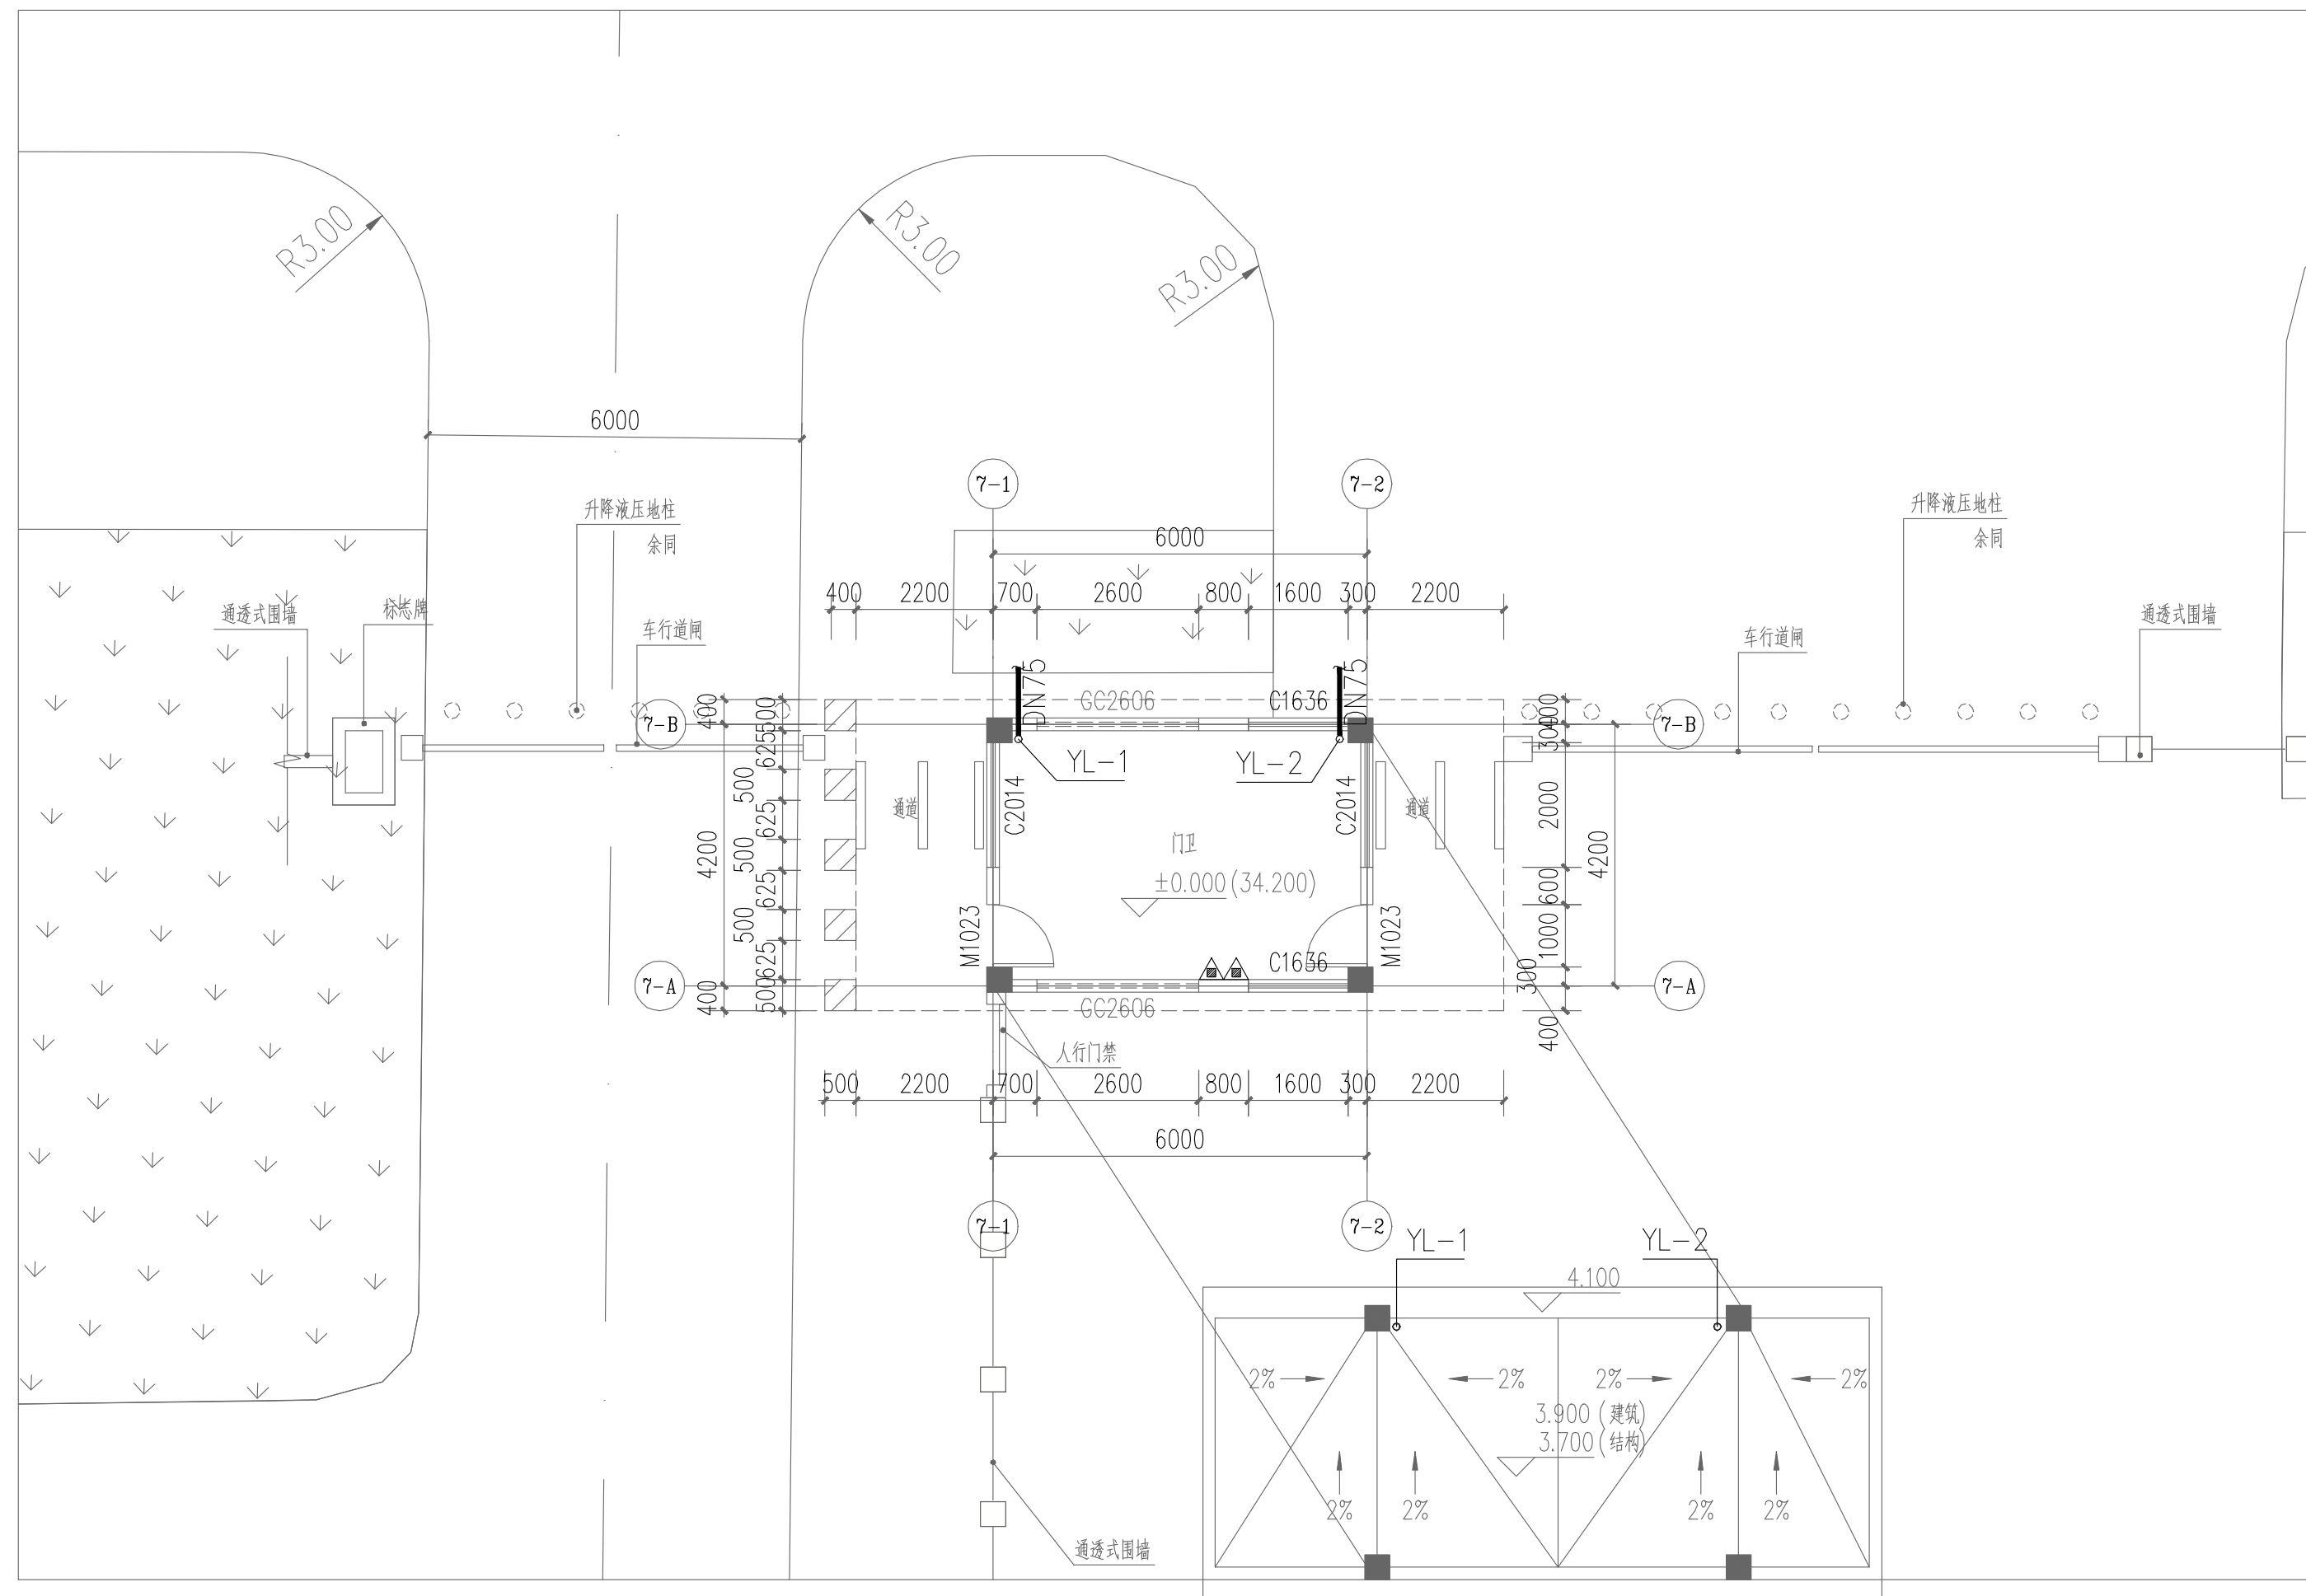

首层给排水平面图 1:100

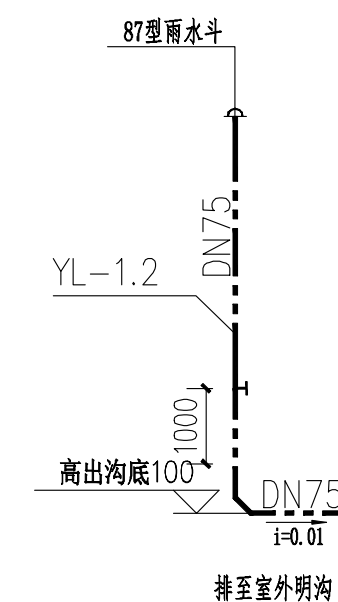

湖南省建筑设计院集团股份有限公司
HUNAN ARCHITECTURAL DESIGN INSTITUTE GROUP CO.,LTD.

设计证书甲级编号 A143000700
FIRST CLASS SERIAL NUMBER OF DESIGN CERTIFICATE: A143000700

建设单位
CLIENT

岳阳市岳阳楼区人民检察院


工程名称
PROJ. NAME

岳阳市岳阳楼区人民检察院“两房”建设附属工程

子项名称
SUB-ITEM

门卫室

设计签字
SIGNATURE

项目经理 PROJECT MANAGER	钟华 肖艺	
-------------------------	----------	---

设计总负责人 CHIEF DESIGNER	向显军, 戴稳	叶雨峰
--------------------------	---------	-----


专业负责人 SPE. DESIGNER	王杰	已查
------------------------	----	----

设 计 DESIGNER	王杰	已查

制 图 DRAWER	王杰	已走
---------------	----	----

校 对 CHECKED	欧阳 太坤	欧阳太坤
----------------	----------	------

审 核 EXAMINED	张新澜	张新澜
-----------------	-----	-----

审 定 APPROVED	姚志强	
-----------------	-----	---

REGISTRANT

出图盖章
STAMP

STAMP

图 纸 名 称	
---------	--

DRAWING TITLE

首层给排水平面图

工程代号 PRO. NO.	2025-AB011-01
------------------	---------------

图 别 D. S.	水施
--------------	----

版 次 VER. No.	1.0
-----------------	-----

图 号 D. NO.	009
---------------	-----

日期 DATE	2025.11
------------	---------



本图需加盖本司出图签章，否则一律无效