



总图 SITE PLAN	建筑 ARCH	结构 STRUCT.	给排水 WATER & S.D.	
暖通 A.C. & VENT.	电气 ELEC.	弱电 WEAK CURRENT	工艺 CRAFT	

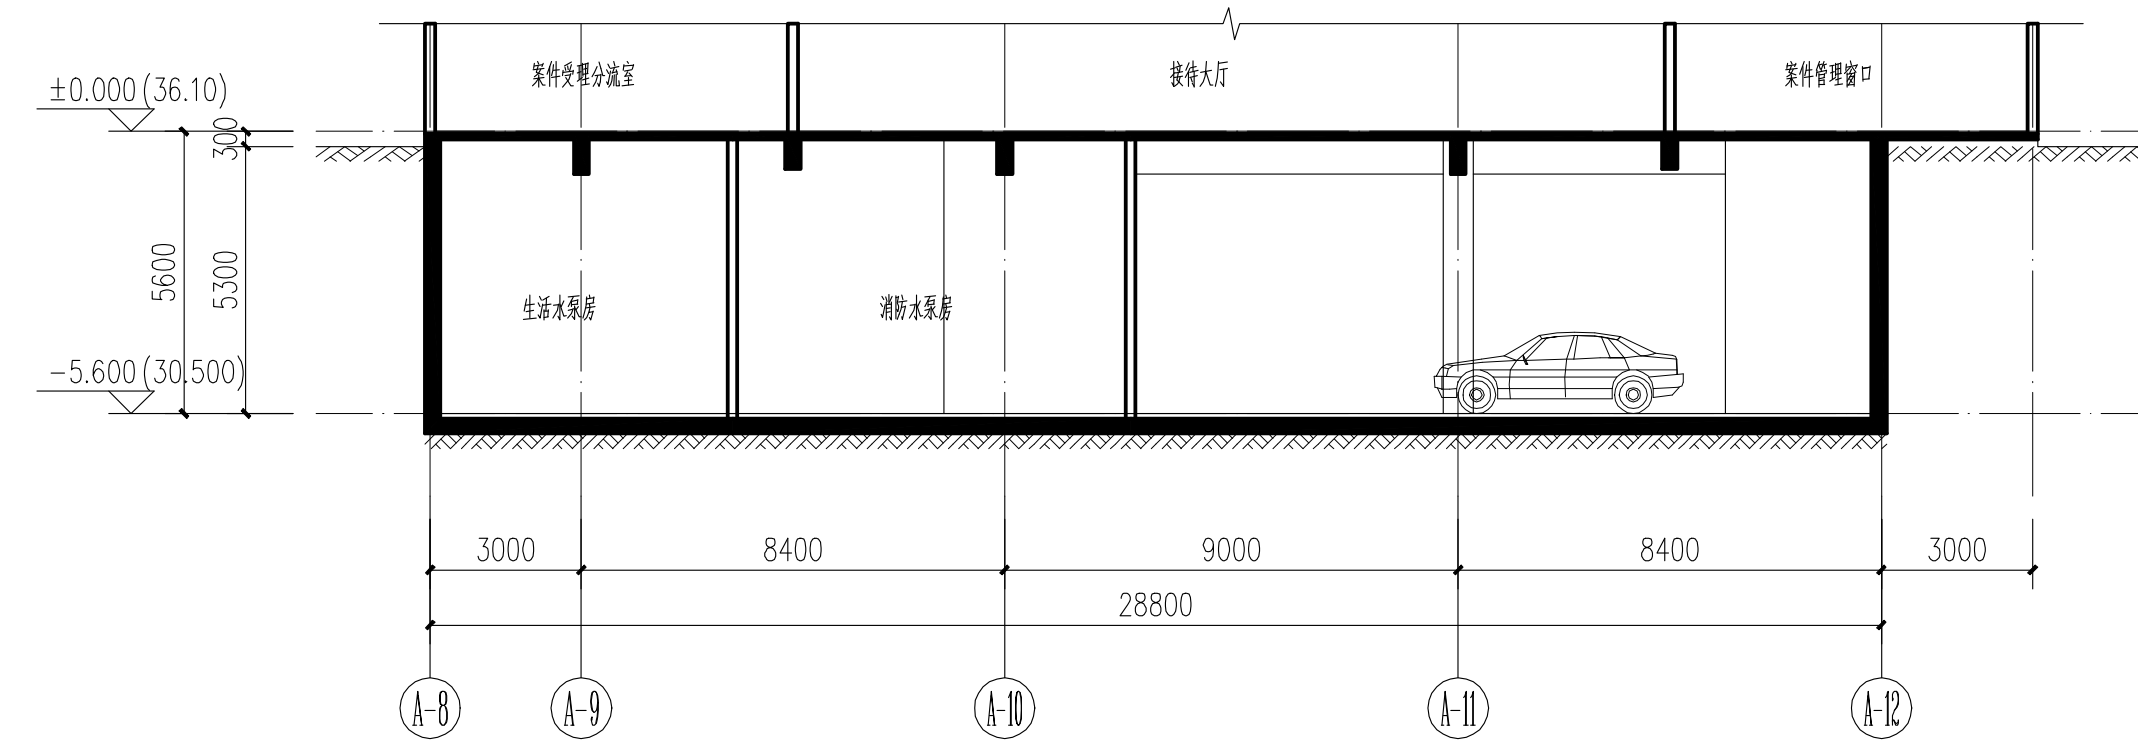

1-1剖面图 1:150

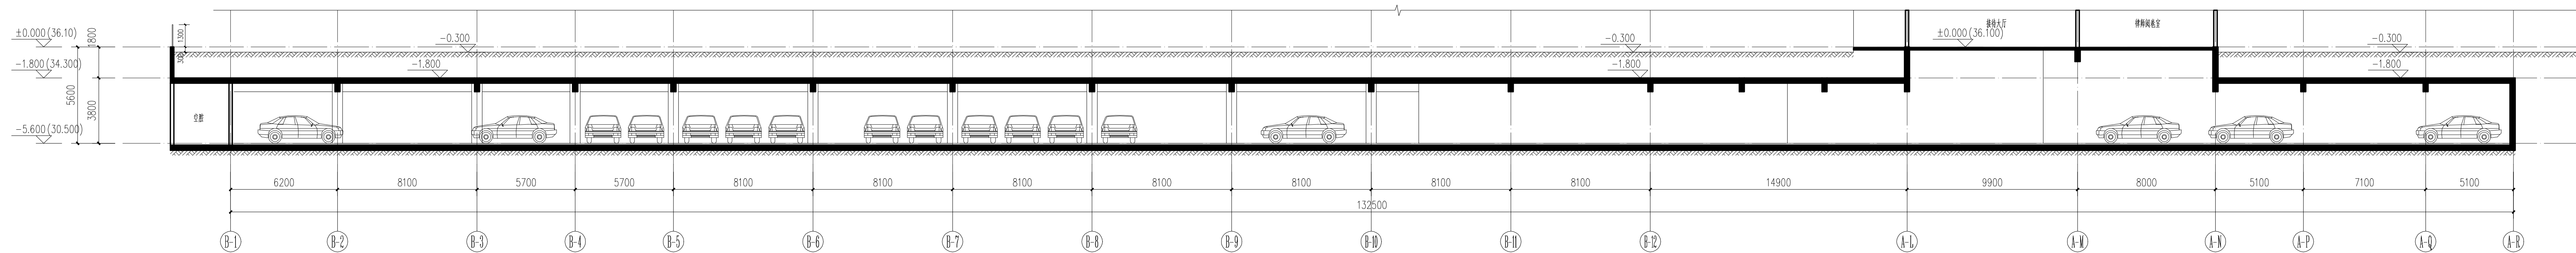

2-2剖面图 1:150



湖南省建筑设计院集团股份有限公司
HUNAN ARCHITECTURAL DESIGN INSTITUTE GROUP CO.,LTD.

设计证书甲级编号 A143000700
FIRST CLASS SERIAL NUMBER OF DESIGN CERTIFICATE: A143000700

建设单位
CLIENT

市岳阳楼区人民检察院



工程名称


岳阳市岳阳楼区人民检察院“两房”建设附属工程

子项名称
SUB-ITEM

地下室

设计签字
SIGNATURE

项目经理 PROJECT MANAGER	钟华 尚芳	 
-------------------------	----------	---

设计总负责人	彭雨晴	
--------	-----	---

CHIEF DESIGNER		
专业负责人	聂明魁	


SPE DESIGNER	刘平生	刘平生
	刘平生	刘平生

设计	刘士	刘士
DESIGNER		

建 图	制图人	3.3.2
-----	-----	-------

制 一 DRAWER	刘平生	刘平生
校 对		

校 对 CHECKED	张冬梅	张冬梅
审 核		

甲 核 EXAMINED	邹石	
查 查		

审 定 APPROVED	彭晓宇	2024年
-----------------	-----	-------

注册人
REGISTRANT

出图盖章

图 纸 名 称
DRAWING TITLE

1-1剖面图、2-2剖面图

工程代号 EBO NO	2025-AB011-01
----------------	---------------

图 别	建施
-----	----

版 次	1.0
-----	-----

VER. No.	115
图 号	004

D. NO.	004
日 期	2025. 11



本图需加盖本司出图签章，否则一律无效