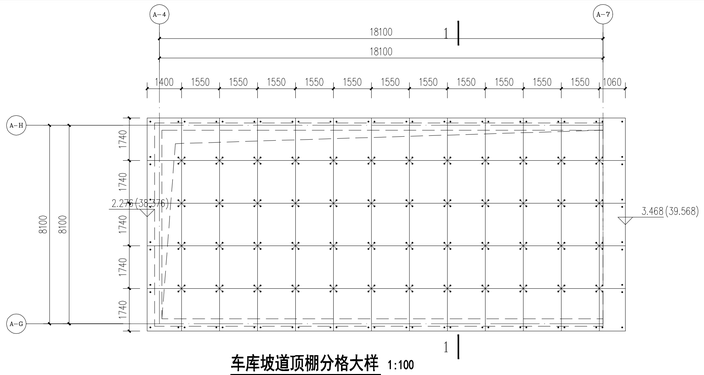

车库坡道顶棚分格大样 1:100

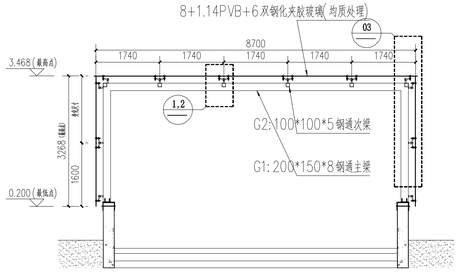

1-1剖面大样 1:100

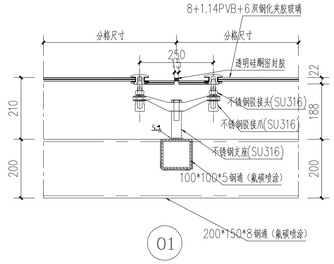

01

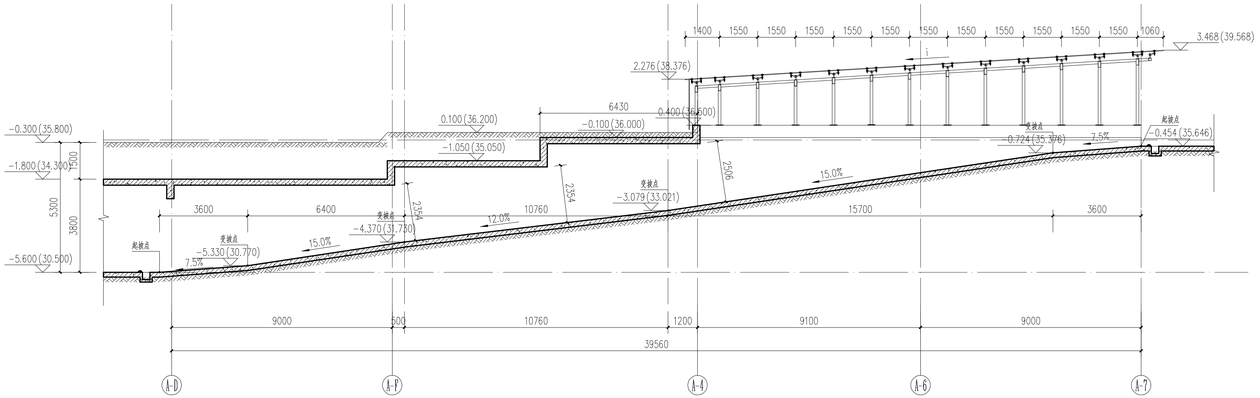

车库坡道剖面图 1:100

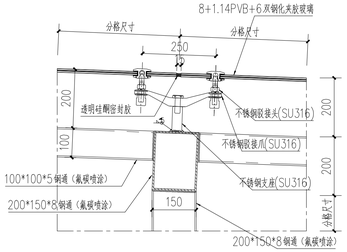

02

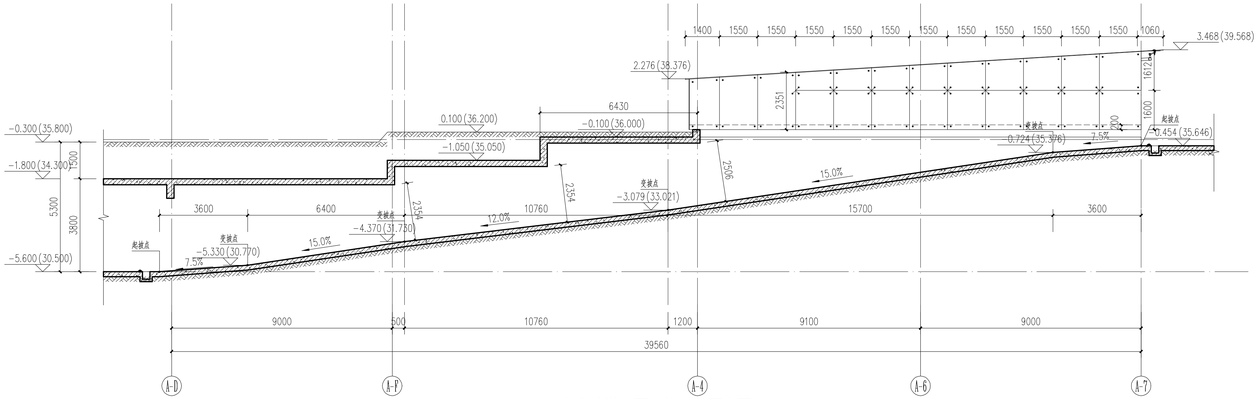

车库坡道侧面大样（共两个面） 1:100

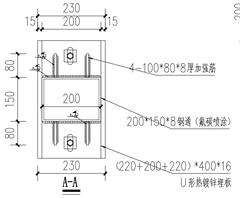

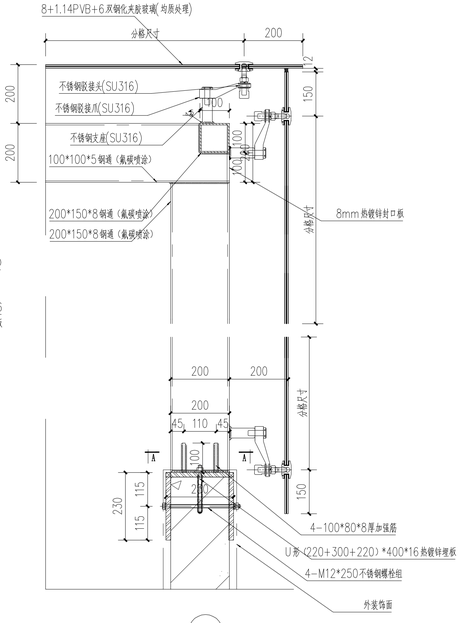

03

湖南省建筑工程施工图审查文件审查合格专用章
长沙市金坤建设工程设计咨询有限公司
S18006 2025.12.05
房屋建筑工程（含超限高层）：一类
市政工程（道路、桥梁）：一类
有效期至2025.12.31

湖南省建筑设计院集团股份有限公司
HUNAN ARCHITECTURAL DESIGN INSTITUTE GROUP CO.,LTD.

设计证书甲级编号 A143000700
FIRST CLASS SERIAL NUMBER OF DESIGN CERTIFICATE: A143000700

建设单位 CLIENT
岳阳市岳阳楼区人民检察院

工程名称 PROJ. NAME
岳阳市岳阳楼区人民检察院“两房”建设附属工程

子项名称 SUB-ITEM
地下室

设计签字 SIGNATURE

项目经理 PROJECT MANAGER	钟华 肖艺	
设计总负责人 CHIEF DESIGNER	彭雨晴	
专业负责人 SPE. DESIGNER	聂明勤 刘平生	
设计 DESIGNER	刘平生	
制图 DRAWER	刘平生	
校对 CHECKED	张冬梅	
审核 EXAMINED	邹石	
审定 APPROVED	彭晓宇	

注册人 REGISTRANT
湖南省人民共和国一级注册建筑师
姓名：彭雨晴
注册号：4300070-073
有效期：至2025年6月

出图盖章
湖南省建筑设计院集团股份有限公司
出图专用章
等级：甲级 证书编号：A143000700

车库坡道大样

工程代号 PRO. NO.	2025-AB01101
图别 D. S.	建施
版次 VER. No.	1.0
图号 D. NO.	006
日期 DATE	2025.11

本图需加盖本司出图章，否则一律无效