

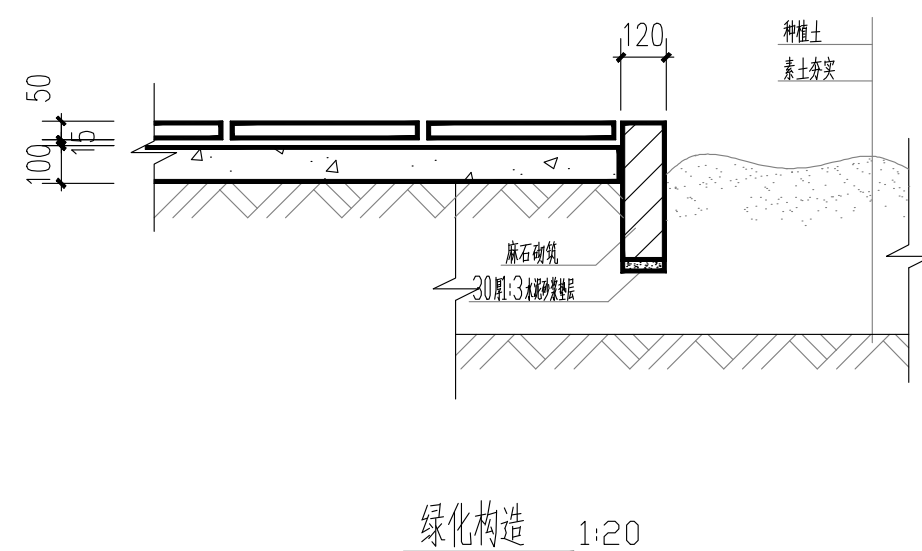
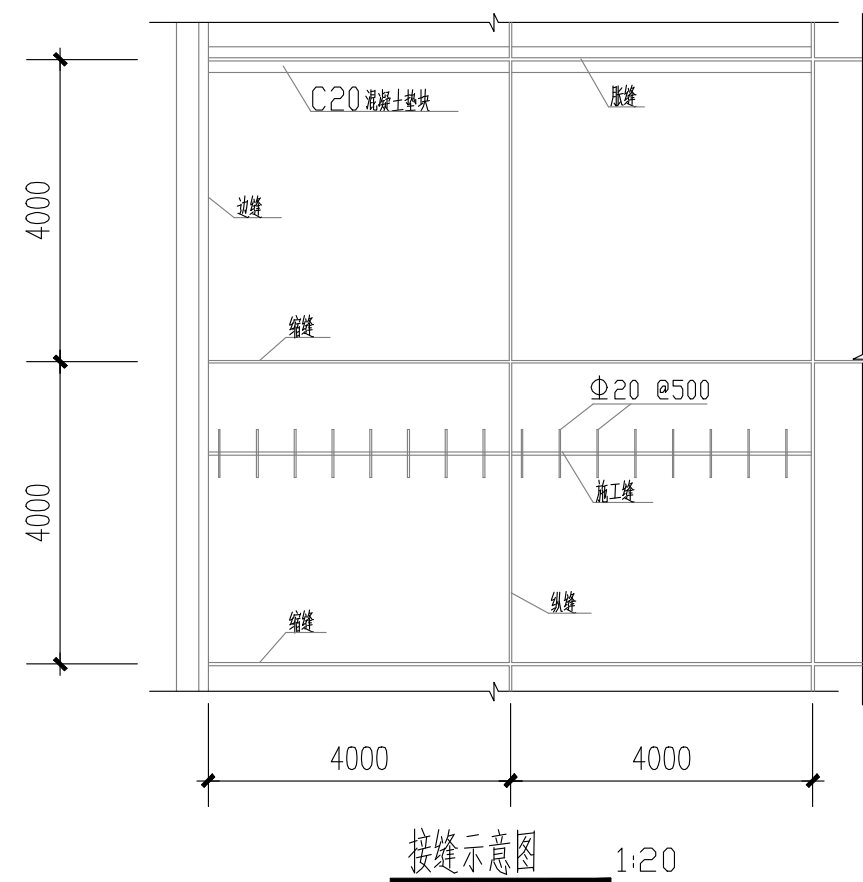


总图 SITE PLAN	建筑 ARCH.	结构 STRUCT.	给排水 WATER S & D.
暖通 H.C. & VENT.	电气 ELEC.	弱电 WEAK CURRENT	工艺 INDUST. PROC.

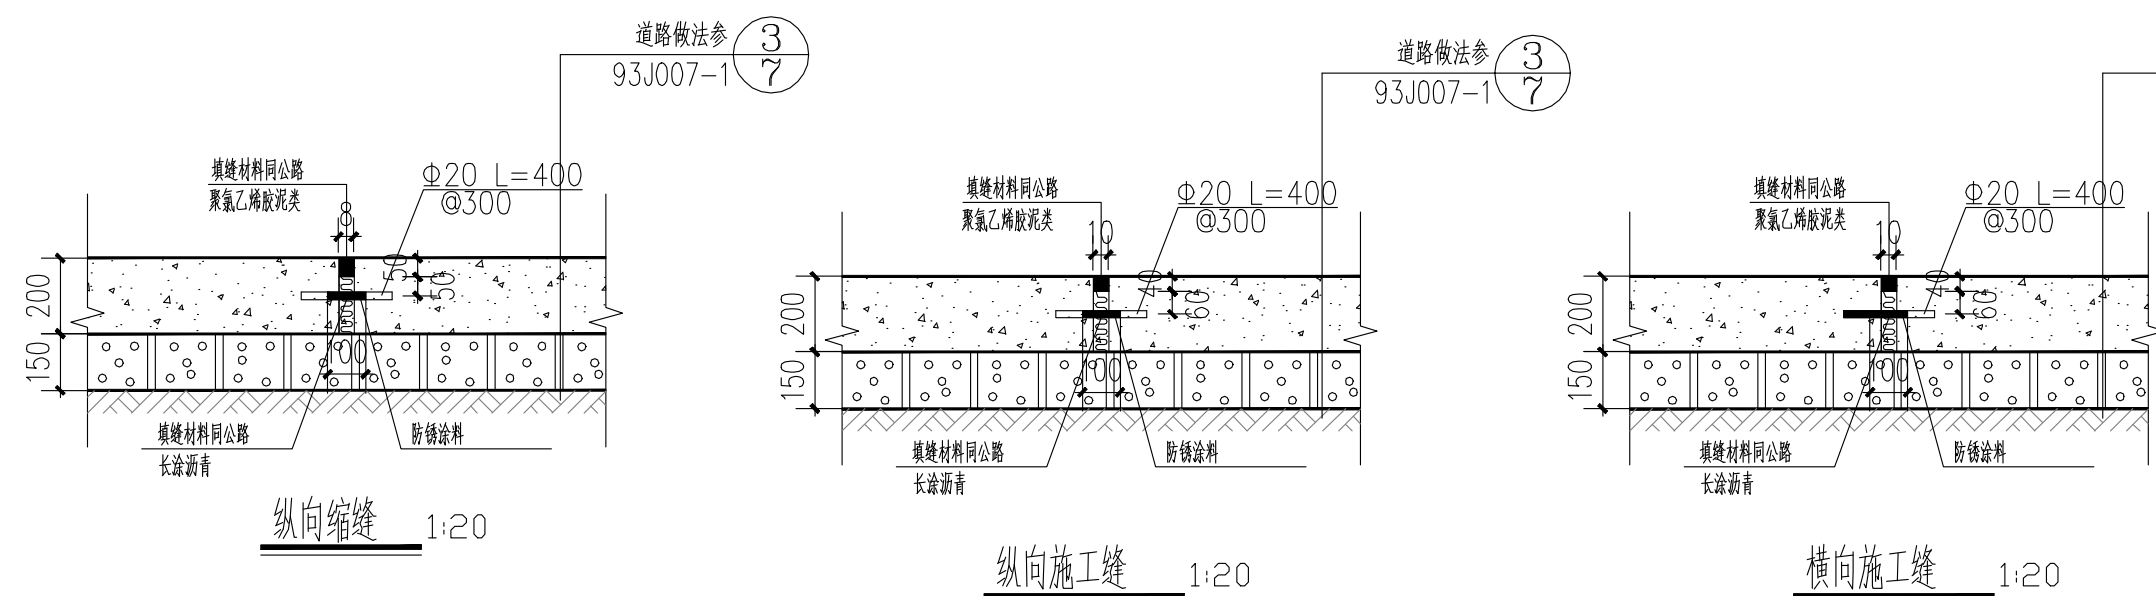

1. 混凝土路基对土基分层压实度要求达到95%以上,混凝土采用C35。抗折强度不低于4.5MPa,面层要求有一定的粗糙度,可用毛刷拉毛。
2. 混凝土路面要求对基层土碾压夯实,填土区地坪最好经过一个雨季,使土基自然沉陷后,再铺路面。接缝及划块按要 求施工,避免出现锐角,否则需增加负隅钢筋。
3. 胀缝、缩缝、纵缝和施工缝应按车坪道路布置图进行设置,胀缝在横向每30m左右,纵向每20m左右各设计一道。
4. 缩缝做假缝形式,用机械切割,要求按道路轴线和场地坐标划块放样。
5. 伸缝下设C20混凝土垫块,胀缝应在土层变化,纵坡改变及拐弯处增设。
6. 施工缝在遇到下雨或特殊情况不能连续浇筑时设置,宜设在缩缝位置。
7. 场区内的回填土应分层碾压密实,回填土材料,压实度和施工应达到公路回填路基的要求。回填土不得使用淤泥质土,种植土和大块石料。填土段的原地面的淤泥层应予清淤,原地而坡度如陡于1:5时必须挖成台阶,每段宽度不得小于1.0m。
8. 本图坐标、尺寸、标高单位除注明外均以米计。
9. 凡设计中的未尽事宜或错、漏、不详等处,请在施工中及时与设计方取得联系共同协商解决,施工中应严格执行国家各项施工质量验收规范。

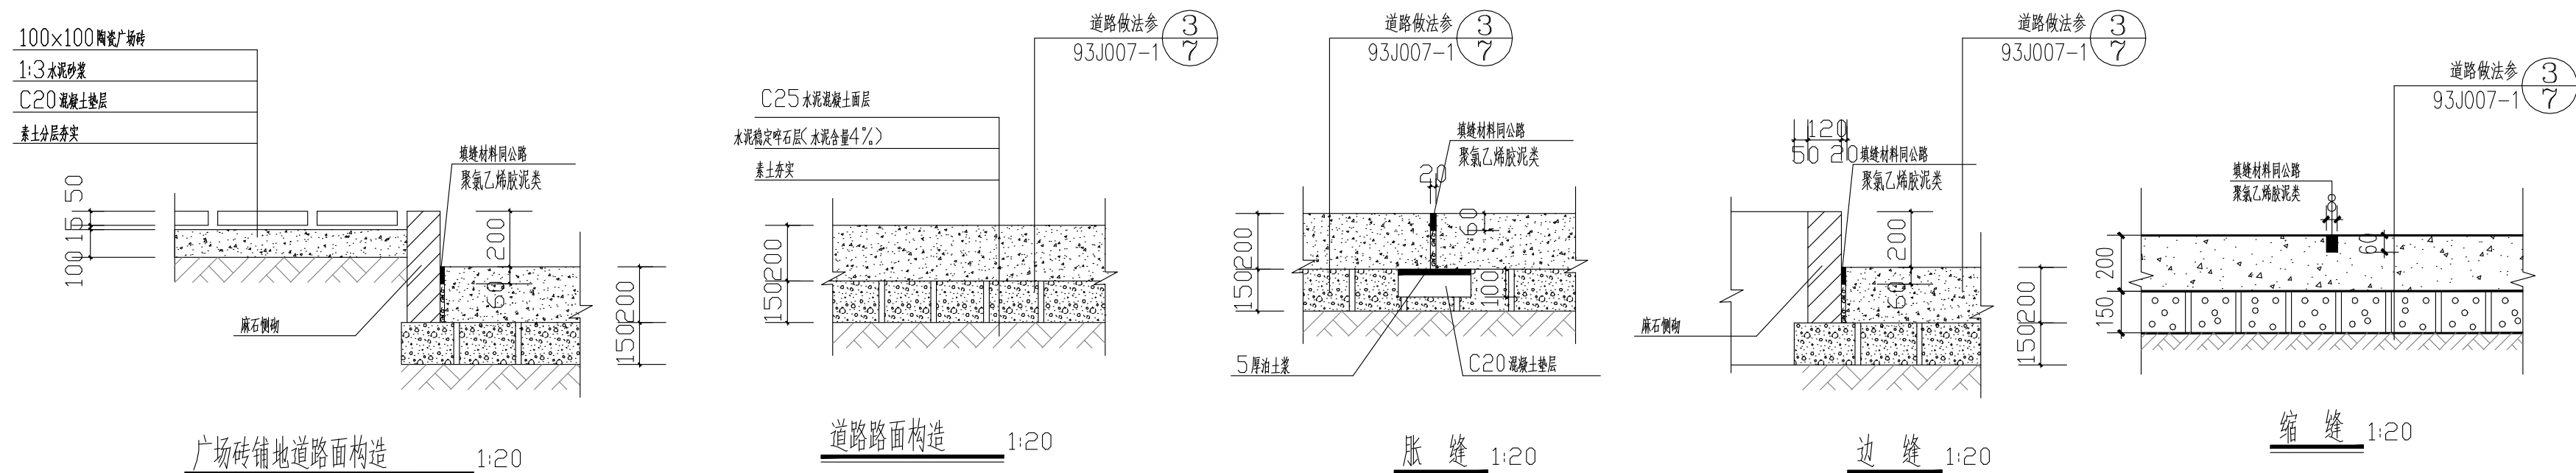

湖南省建筑设计院集团股份有限公司
HUNAN ARCHITECTURAL DESIGN INSTITUTE GROUP CO.,LTD.

设计证书甲级编号 A143000700
FIRST CLASS SERIAL NUMBER OF DESIGN CERTIFICATE: A143000700

建设单位
CLIENT

岳阳市岳阳楼区人民检察院



工程名称
PROJ. NAME


岳阳市岳阳楼区人民检察院“两房”建设附属工程



子项名称
SUB-ITEM

总图

设计签字
SIGNATURE



项目经理 PROJECT MANAGER	钟华 肖艺	 
-------------------------	----------	---


设计总负责人 CHIEF DESIGNER	彭雨晴	
--------------------------	-----	---

专业负责人 SPE. DESIGNER	聂明魁 刘平生	 
------------------------	------------	--

设计	刘平生	刘平生
DESIGNER		

制 图 DRAWER	刘平生	刘平生
校 对		

CHECKED	张冬梅	
审 核 EXAMINED	邹石	

审 定 APPROVED	彭晓宇	
注 册 人		

出图盖章
STAMP

图 纸 名 称
DRAWING TITLE

道路、广场大样

工程代号 PRO. NO.	2025-AB011-01
------------------	---------------

图 别	总施
D. S.	

版 次 VER. No.	1.0
-----------------	-----

图 号 D. NO.	007
---------------	-----

日期
DATE

本图需加盖本司出图签章，否则一律无效