


围墙立面


1-1 剖面图

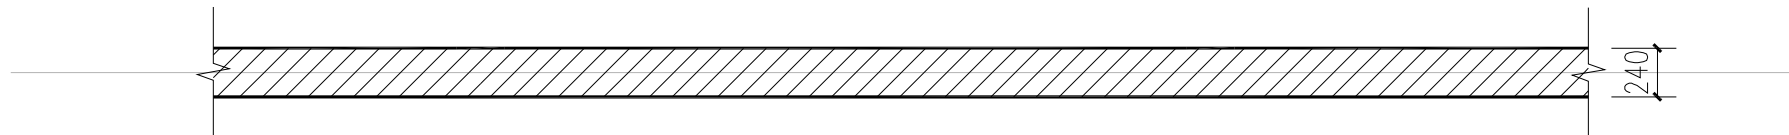


围墙平面

说明:

- 1、围墙圈梁选用C25砼,垫层选用C20砼,HPB300级钢筋 $\Phi$ ,HRB400级钢筋 $\Phi$ 。  
MU10非粘土实心砖,M7.5混合砂浆砌筑, $\pm 0.00$ 以下用M10水泥砂浆。
- 2、围墙的基础按下述情况处理:  
a、围墙的基础座在原土时,按照1-1剖面图施工。
- 3、围墙伸缩缝间距不大于30m。
- 4、其他未尽事宜均应按国家现行规范执行。

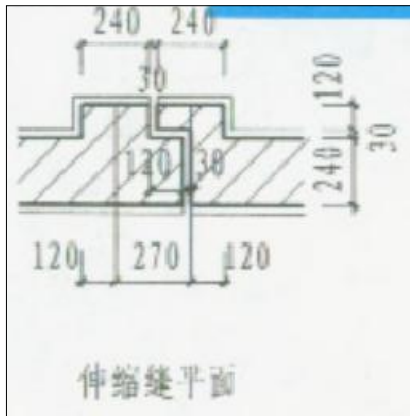

伸缩缝平面图

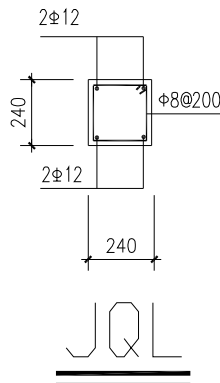

岳阳市规划勘测设计院有限公司

工程名称  
图 名

高铁片区污水整治一期工程  
围墙拆除恢复大样图

设计  
校 对

谢 艺  
何 丁

谢 艺  
何 丁

审 核  
审 定

颜昌本  
余泽胜

颜昌本  
余泽胜

工程编号  
图 号

WD2025-10  
PS-24-1

图 别  
日 期

水 施  
2026. 03