


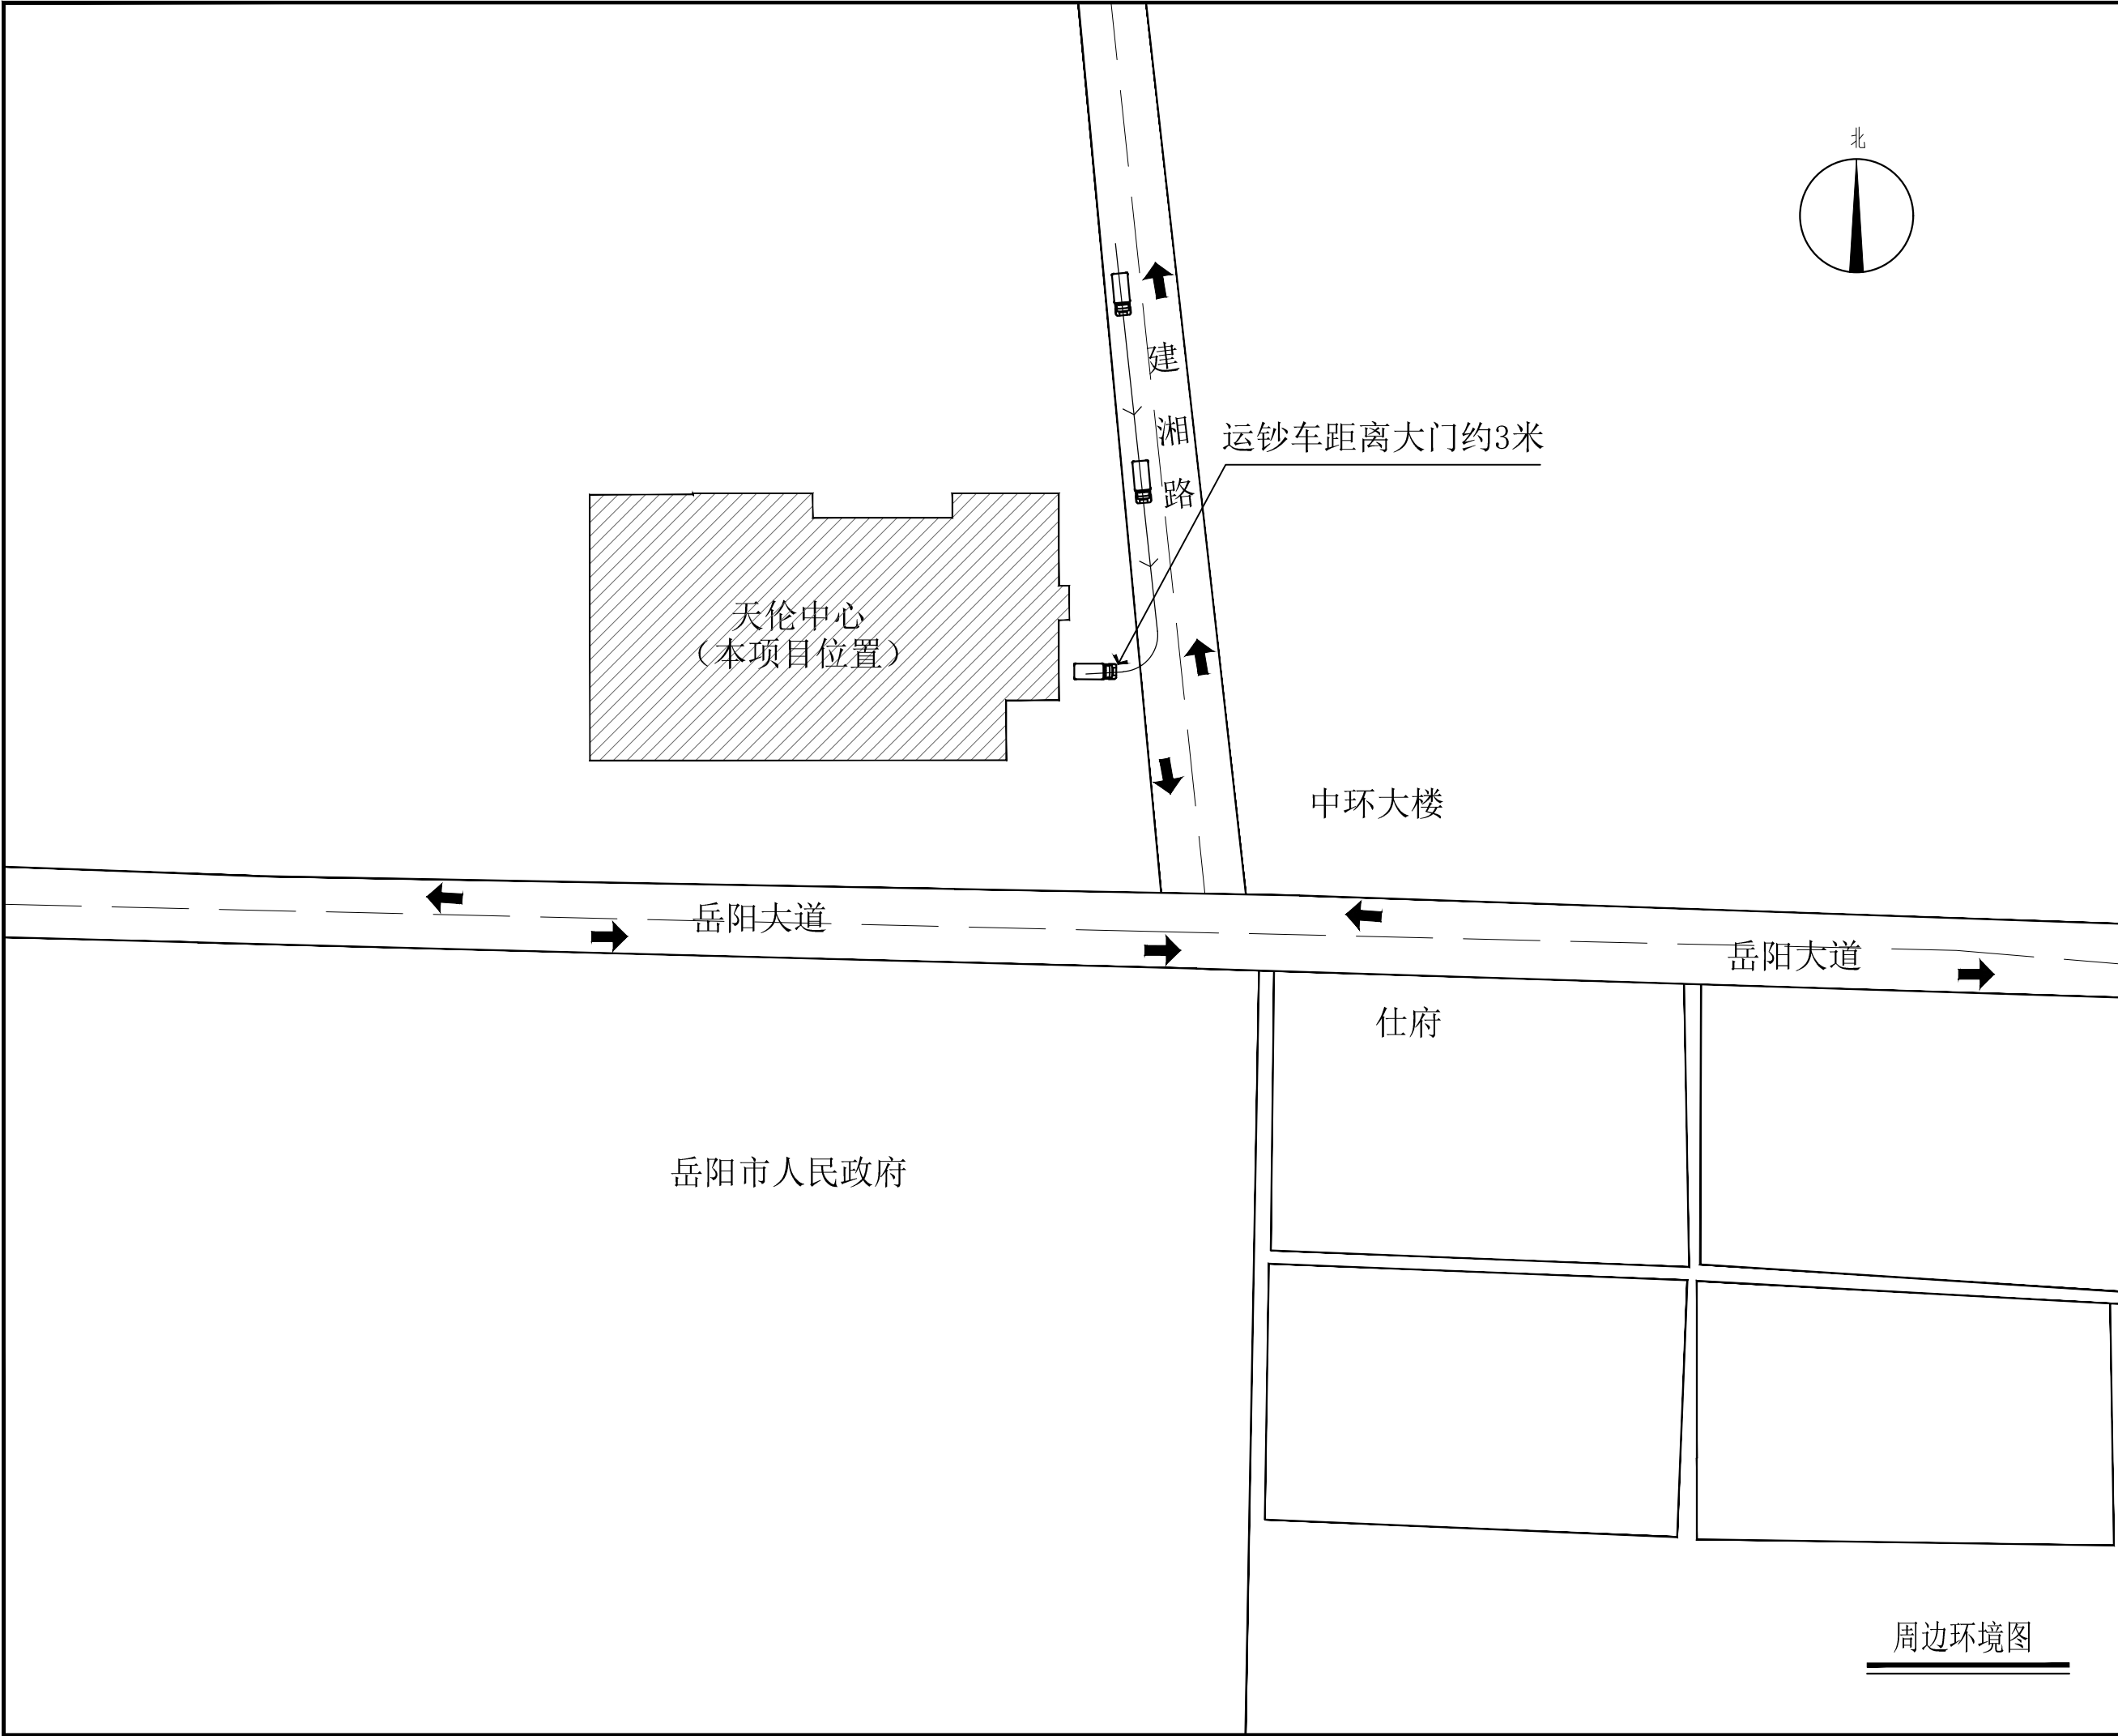

周边环境图

■ 会 签 Joint Check up				
总图		给排水		
建筑		暖通		
结构		电气		
■ 备 注 Notes				
* 本图纸的版权, 属华诚博远工程技术集团有限公司所有, 不得用于本工程以外范围。				
* 本图纸需手续齐全方可用于施工。				
■ 设计阶段 Design Stage				
方案	初设	报规	招标	施工
		●		
人防	消防	园林	绿建	
■ 单位出图章 Company Seal				