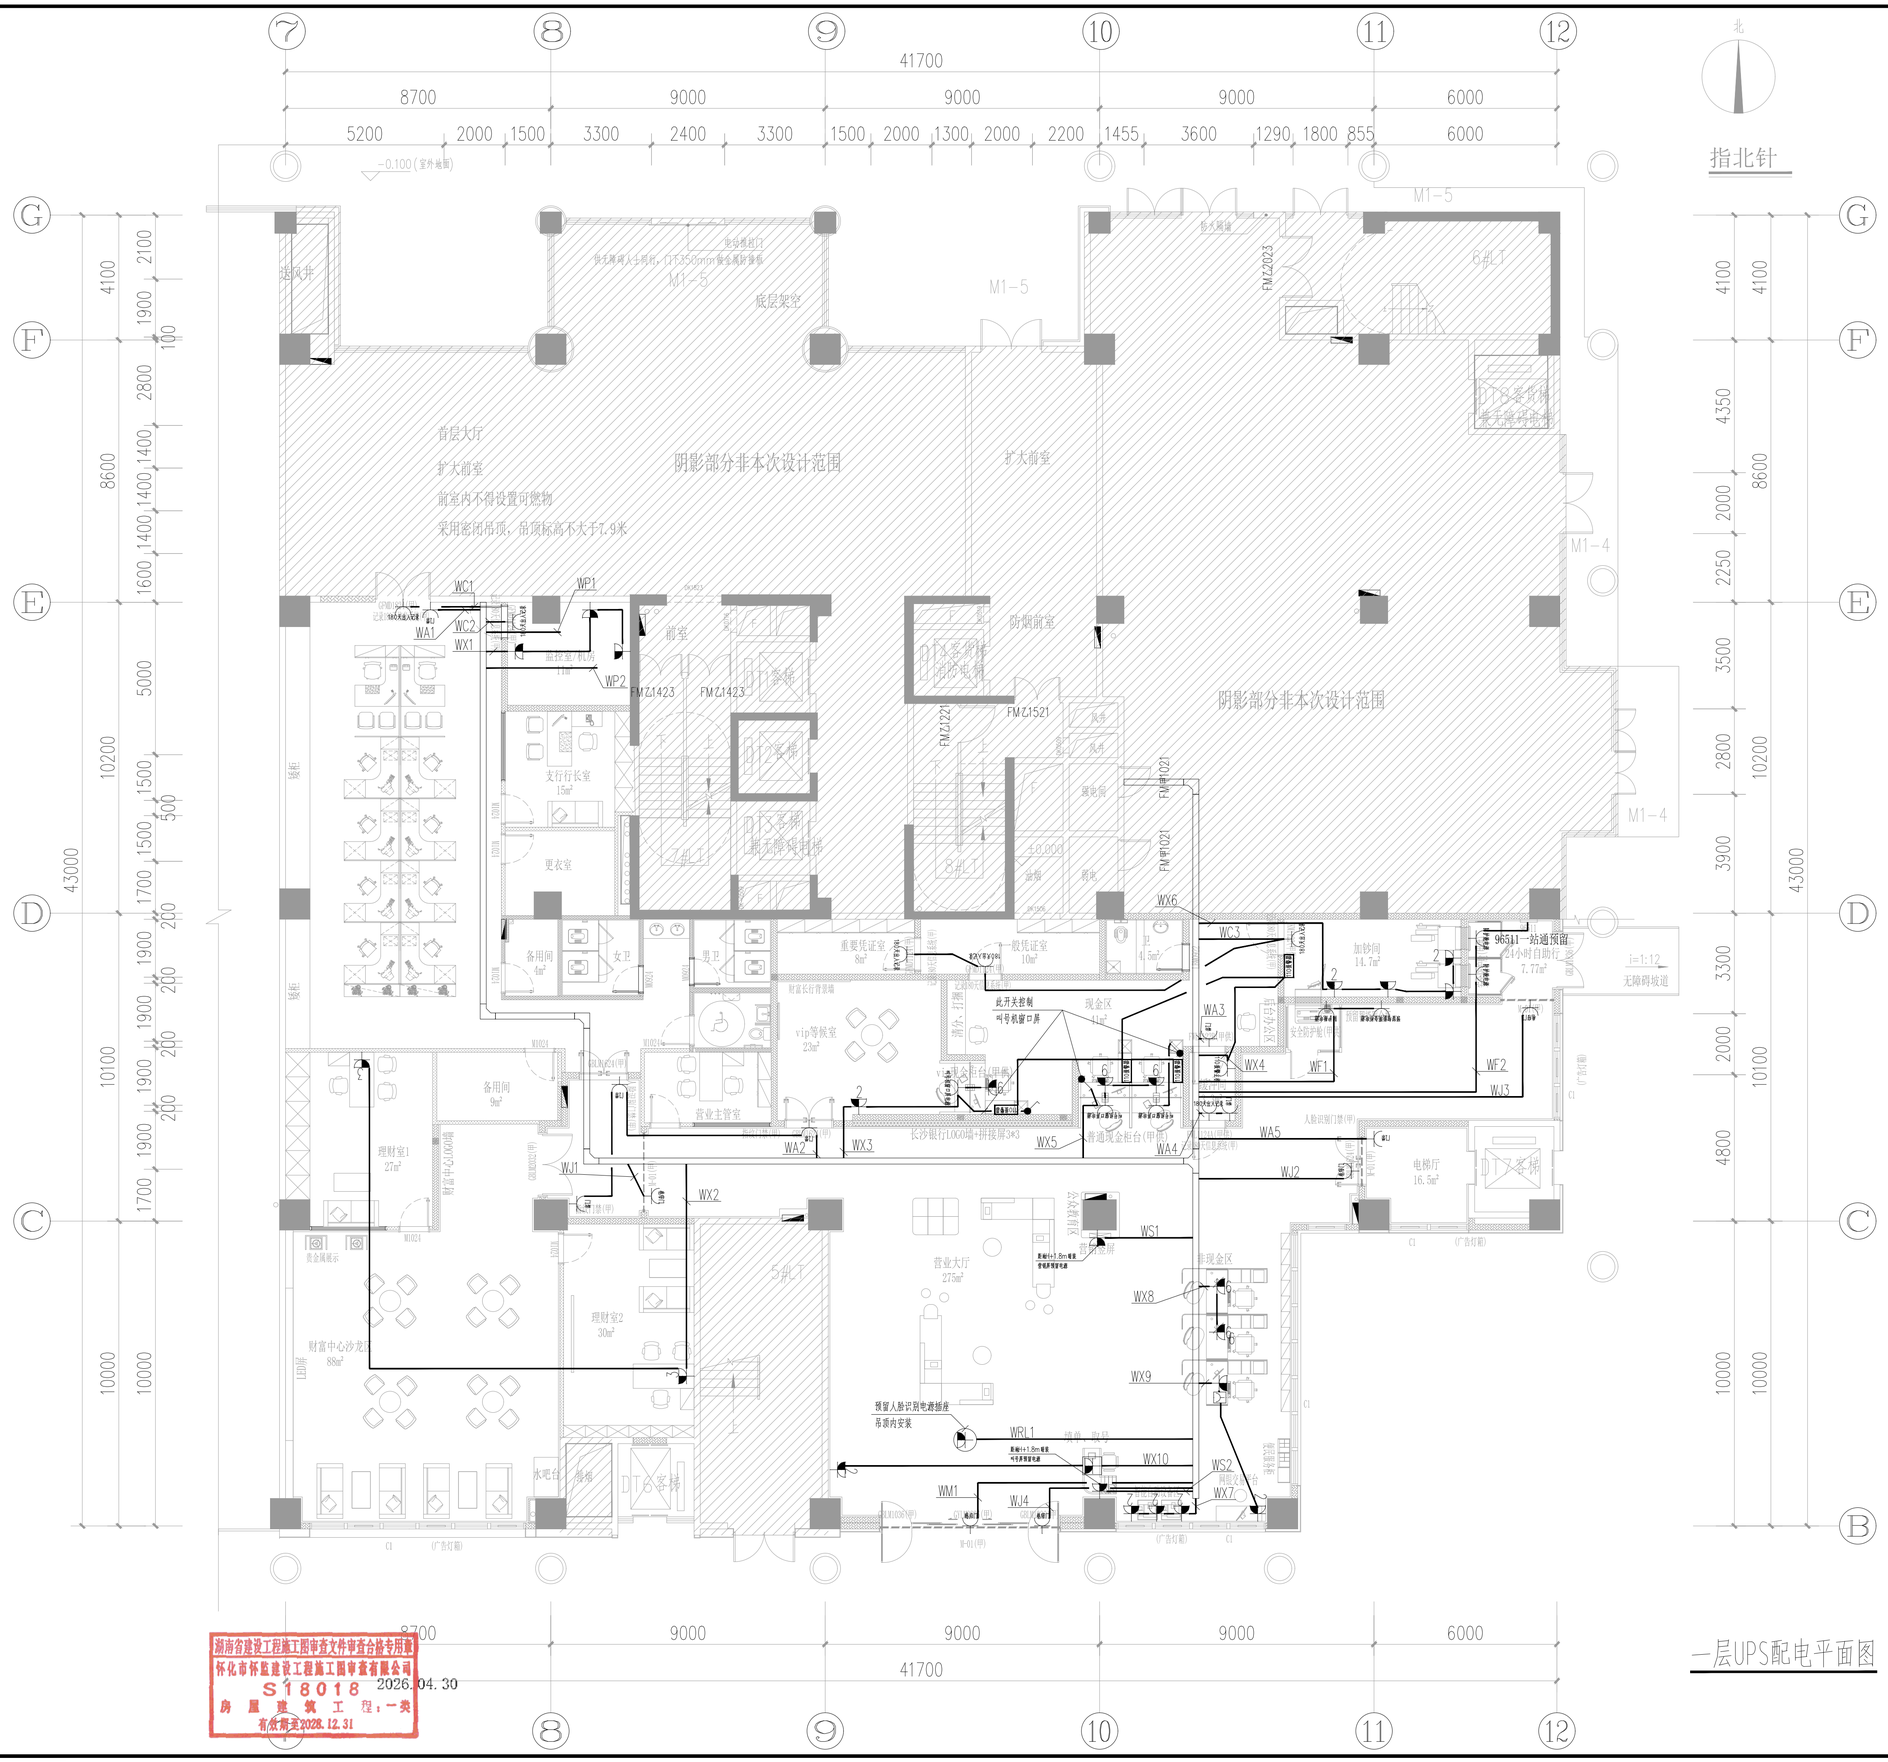


一层UPS配电平面图 1:100

| 会 签 Joint Check up | | | |
|---|---|---|---|
| 总图 | | 给排水 | |
| 建筑 | | 暖通 | |
| 结构 | | 电气 | |
| | | | |

备 注 Notes

* 本图纸的版权，属华诚博远工程技术集团有限公司所有，不得用于本工程以外的范围。
* 本图纸需手续齐全方可用于施工。

设计阶段 Design Stage

| 方案 | 初设 | 报规 | 招标 | 施工 |
|---|---|---|---|---|
| | | | | |
| 人防 | 消防 | 园林 | 绿建 | |
| | | | | |

单位出图章 Company Seal

出图专用章
0434华诚博远工程技术集团有限公司

| 证书编号 | 证书分类 | 资质等级 |
|---|---|---|
| A111008573 | 工程设计 | 甲级 |
| A211008570 | 工程设计 | 乙级 |
| 自资规甲字21110200 | 建筑规划编制 | 甲级 |

华诚博远工程技术集团有限公司
Huacheng Boyuan Engineering Technology Group Co., Ltd.

| | |
|---|---|
| 建筑工程甲级 | A111008573 |
| 风景园林专项甲级 | A111008573 |
| 市政行业专业乙级 | A211008570 |
| 城乡规划编制甲级 | 自资规甲字21110200 |

签署 Signature

| | | |
|---|---|---|
| 项目负责人 Item.Prin | 马建国 | 马建国 |
| 专业负责人 Chief | 王康莉 | 王康莉 |
| 审 定 Approved | 王康莉 | 王康莉 |
| 审 核 Examined | 赵春魁 | 赵春魁 |
| 校 对 Checked | 葛 阳 | 葛阳 |
| 设 计 Designed | 赵 龙 | 赵龙 |

建设单位 Owner

长沙银行股份有限公司岳阳分行

工程名称 Project

长沙银行股份有限公司岳阳分行
室内装修改建工程项目

子项名称 Sub Item

/

图纸名称 Title

一层UPS配电平面图

| | | | |
|---|---|---|---|
| 工程号 Pjt.No. | | | |
| 专 业 Dept. | 电气 | 图 号 Dwg.No. | DS-14 |
| 比 例 Scale | / | 日 期 Date | 2026年03月 |