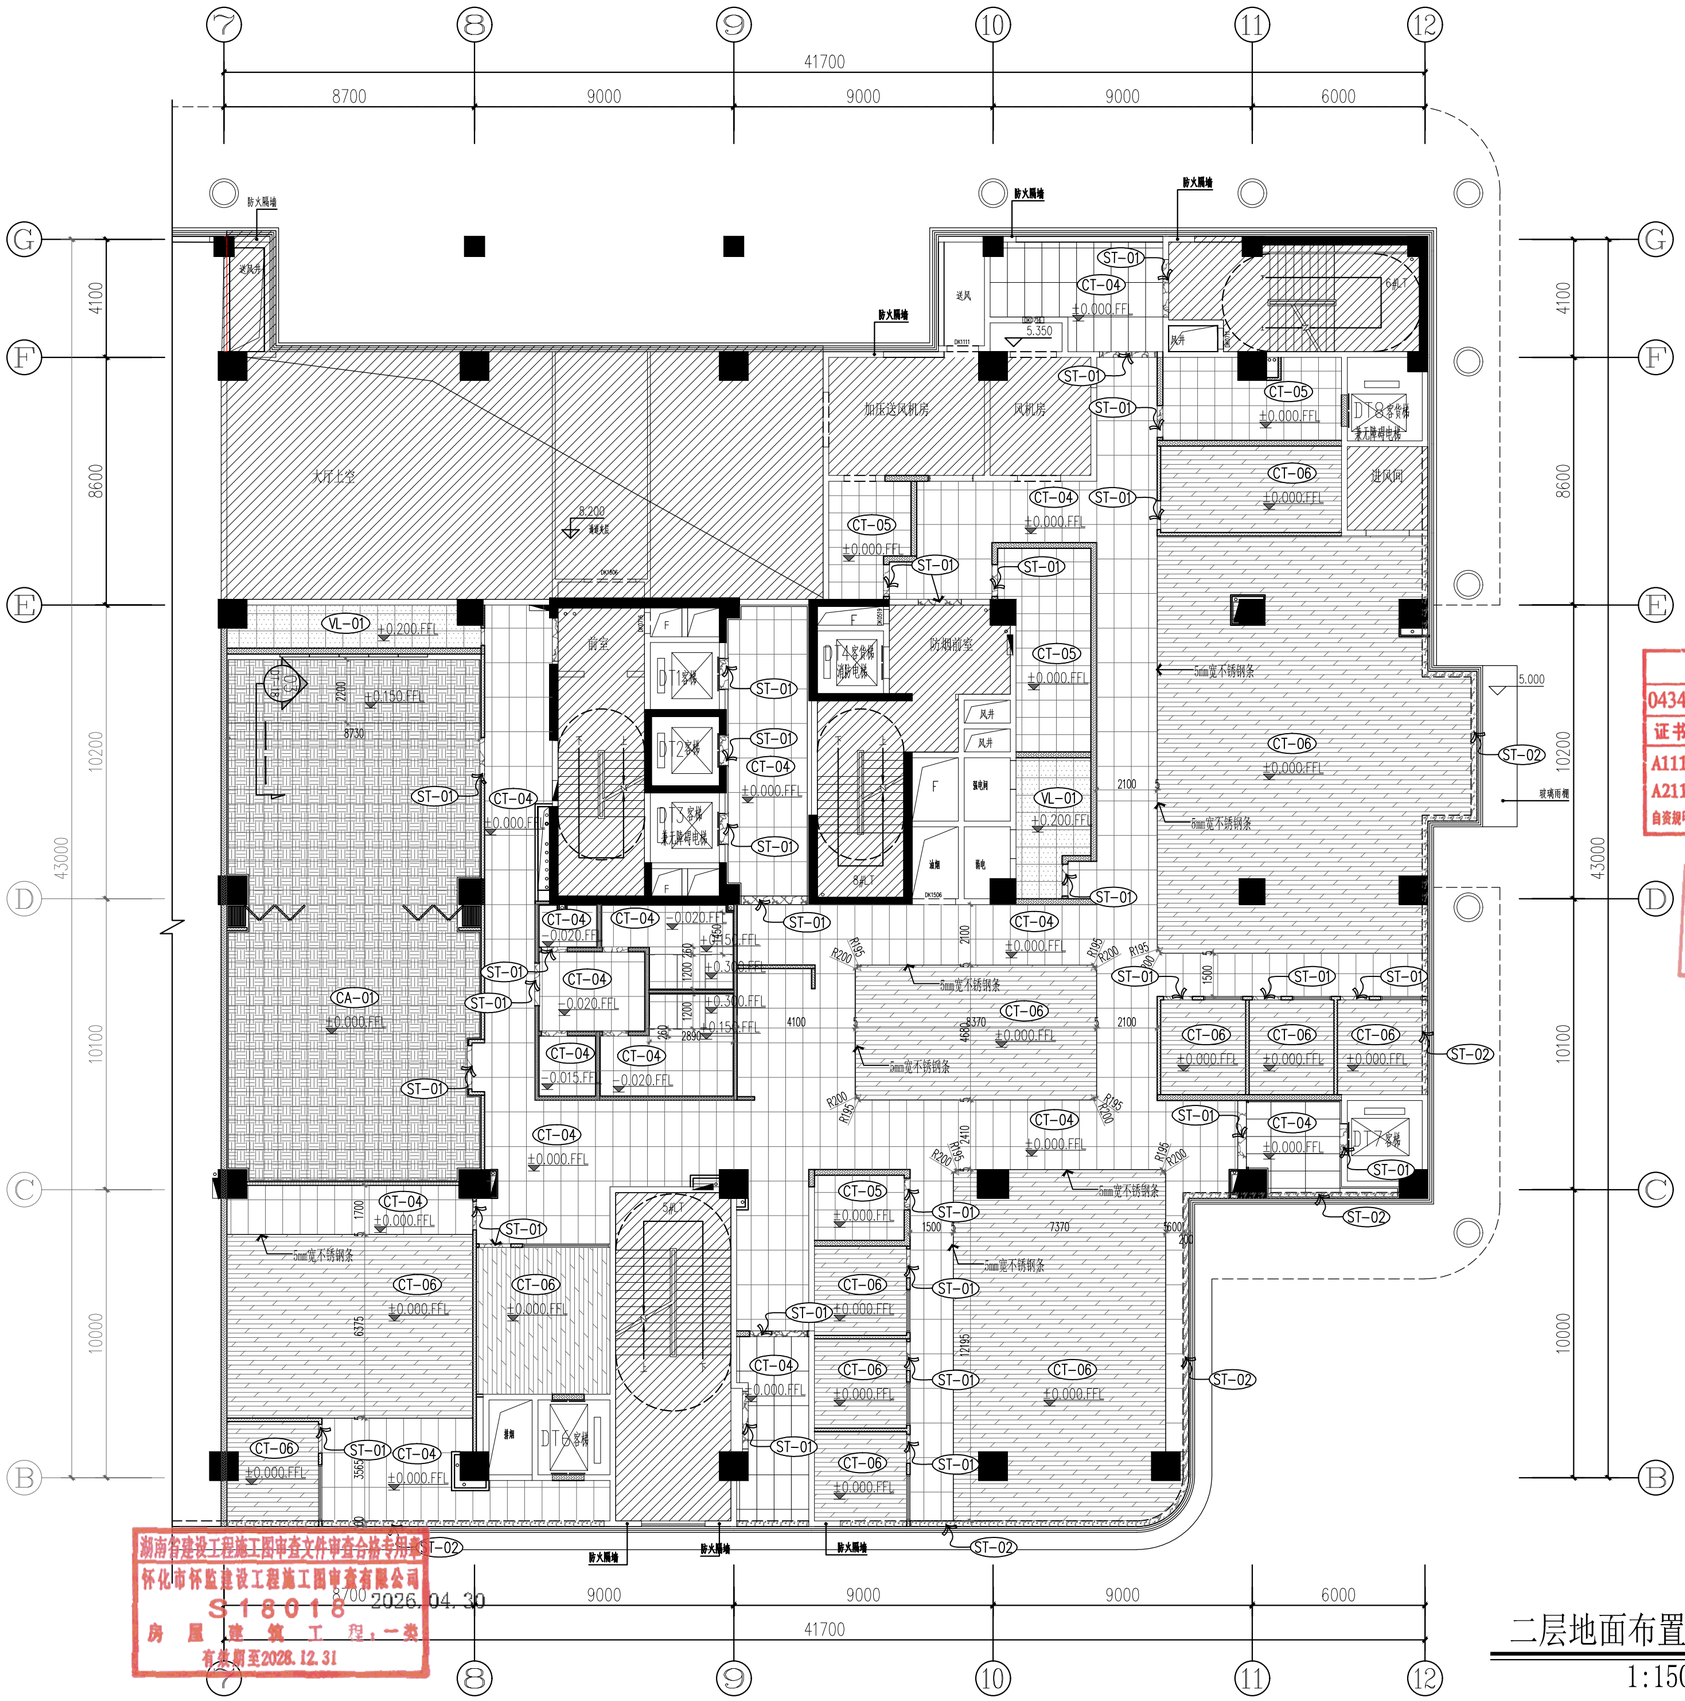

注：所有地面材质必须满足B1级以上燃烧性能等级。

1.所有窗台大理石为ST-02白色人造石(选样)；

2.所有地砖需做1.5mm宽填缝,米白色玻化砖使用银色美缝剂，木纹砖使用同砖色美缝剂，灰色砖使用银色美缝剂；

3.所有卫生间地面需满做防水，墙面2m以下做防水处理。（施工面基层必须平整,表面有强度,不得有松散、裂缝、空鼓、起砂、凹坑等缺陷,并清理干净。JS防水涂料施工前应先对阴阳角等局部做附加层进行加强处理,附加层宽度500mm，每边250mm。涂刷JS防水涂料二~三遍，涂刷应均匀、致密每

遍涂刷方向应互相垂直，实现防水涂料厚度，成品涂制厚度为1.2mm~1 5mm。

编号	名称
CT-01	150*800木纹砖(选样)
CT-02	800*800米白色玻化砖(选样)
CT-03	300*300仿灰色大理石地砖(选样)
CT-04	600*1200灰色玻化砖
CT-05	600*600米白色玻化砖
CT-06	8mm厚SPC石晶地板（选样）
ST-01	摩卡灰花岗岩(门槛石)(3.0)
ST-02	20mm厚白色人造石
CA-01	600*600尼龙方块地毯
CA-02	难燃地毯(花色选样)
VL-01	防静电架空阻燃地板 (20厚1:3水泥砂浆找平,防潮基层)
	起铺点 ◎ 防臭地漏

湖南省建设工程施工图审查文件审查合格专用章
怀化市怀监建设工程施工图审查有限公司
S16016
房屋建筑工程，一类
有效期至2028.12.31
2026.04.30

二层地面布置图

1:150@A2

■ 会 签 Joint Check up

总图		给排水	
建筑		暖通	
结构		电气	

■ 备 注 Notes

* 本图纸的版权,属华诚博远工程技术集团有限公司所有,不得用于本工程以外范围。
* 本图纸需手续齐全方可用于施工。

■ 设计阶段 Design Stage

方案	初设	报规	招标	施工
		●		
人防	消防	园林	绿建	

■ 单位出图章 Company Seal

出图专用章
0434 华诚博远工程技术集团有限公司

证书编号	证书分类	资质等级
A111008573	工程设计	甲级
A211008570	工程设计	乙级
自资规甲字21110280	城乡规划	甲级

华诚博远工程技术集团有限公司
Huacheng Boyuan Engineering Technology Group Co.,Ltd.
建筑行业(建筑工程)甲级、(人防工程)乙级
风景园林工程设计专项甲级；城乡规划编制甲级
市政行业(给水工程、排水工程、道路工程)乙级
水利行业乙级、(河道整治)甲级
电力行业(新能源发电)乙级

中华人民共和国注册建筑师
姓名 李华琼
注册号 [illegible]
有效期至2026年11月

■ 签 署 Signature

项目负责人 Item.Prin	马建国	马建国
专业负责人 Chief	马建国	马建国
审 定 Approved	李华琼	李华琼
审 核 Examined	马建国	马建国
校 对 Checked	吕佳	吕佳
设 计 Designed	何丰	何丰

■ 建设单位 Owner

长沙银行股份有限公司岳阳分行

■ 工程名称 Project

长沙银行股份有限公司岳阳分行
室内装修改建工程项目

■ 子项名称 Sub Item

■ 图纸名称 Title

二层地面布置图

工程号 Pjt.No.	2026FW02560		
专 业 Dept.	装修	图 号 Dwg. No.	2F-PL-08
比 例 Scale	1:150	日 期 Date	2026年03月