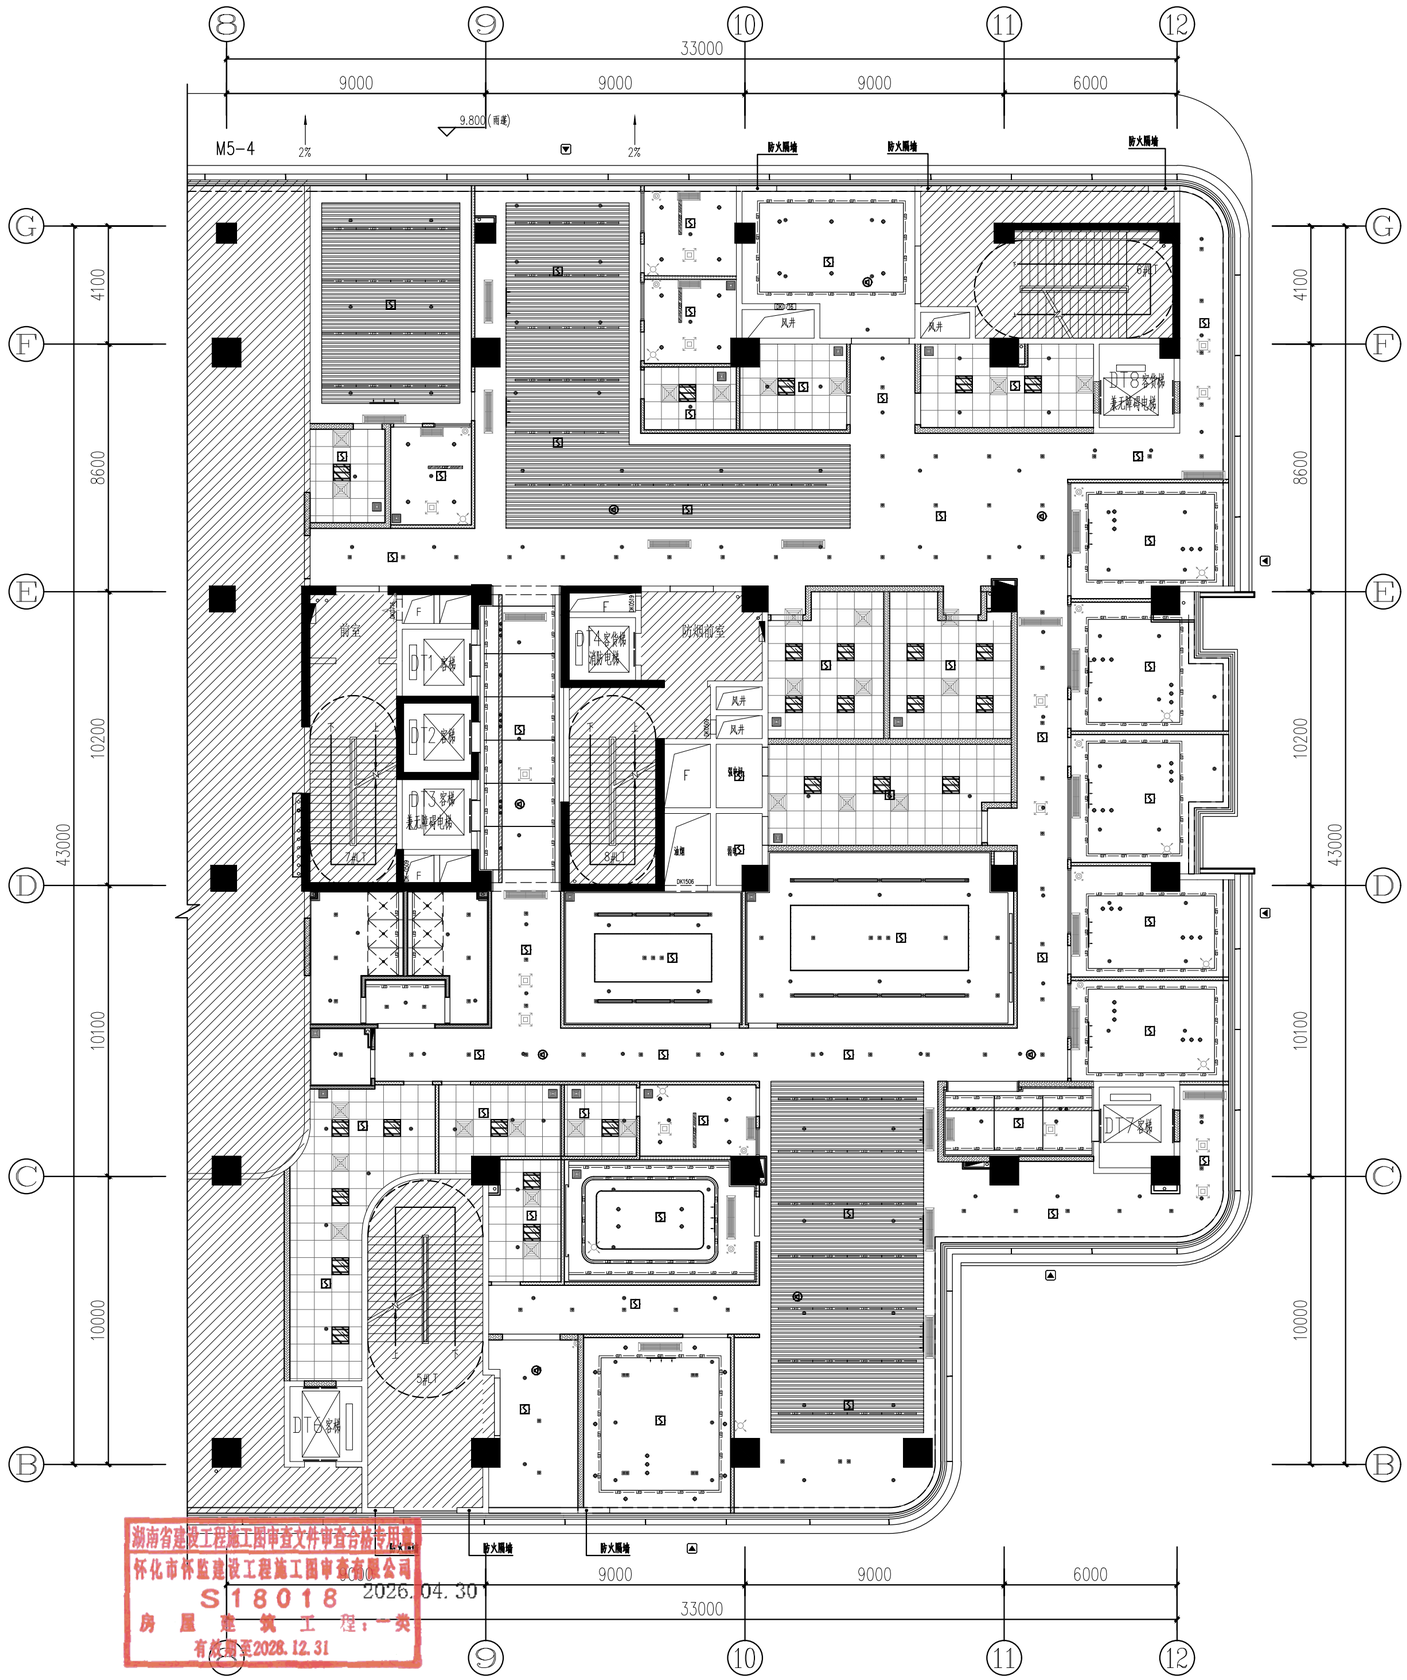


| 图例 | 名称 | 备注 |
|---|---|---|
| | 火灾报警接线端子箱 | 距地 2.0m |
| | 火灾声光警报器 | 底边距地 2.5m |
| | 手动报警按钮 | 底边距地 1.5m |
| | 感烟探测器 | 吸顶安装 |
| | 感温探测器 | 吸顶安装 |
| | 消火栓按钮 | 详给排水专业图纸 |
| | 消防专用电话 | 距地1.4 米壁装 |
| | 应急广播 | 吸顶安装/距地2.5m |
| | 吸顶式通风器 | 吸顶安装 |
| | 消防喷淋头 | 吸顶安装 |
| | 消防排烟百叶口 | 吸顶安装 |
| | 防火玻璃挡烟垂壁 | 详防排烟图 |

| 序号 | 图 例 | 名 称 | 颜色 | 色温 | 功率 |
|---|---|---|---|---|---|
| 1 | | 圆形LED筒灯 开孔Φ120mm | 白色 | 5700K | 16W Ra>90 |
| 2 | | 圆形LED射灯 开孔Φ85mm | 白色 | 5700K | 12W Ra>90 |
| 3 | | 方形LED筒灯 开孔Φ100mm | 白色 | 5700K | 9W Ra>90 |
| 4 | | 格栅射灯(嵌入式) | 黑色 | 5700K | 12W Ra>90 |
| 5 | | LED线性灯 80mm*1200mm | 白色 | 5700K | 24W Ra>90 |
| 6 | | LED嵌入式平板灯 100mm*1200mm | 白色 | 5700K | 32W Ra>90 |
| 7 | | LED灯带(底部铝槽固定) | 白色 | 5700K | 9.6W/M |
| 8 | | 600mm*600mmLED灯盘 | 白色 | 5700K | 32-36W Ra>90 |
| 9 | | 300mm*300mmLED灯盘 | 白色 | 5700K | 14-20W Ra>90 |
| 10 | | 吸顶灯 Φ500mm | 白色 | 5700K | 10W Ra>90 |
| 11 | | 方型换气扇 300mm*300mm | 白色 | | |
| 12 | | 成品检修口 400mm*400mm | 白色 | | |
| 13 | | 成品出风口 | 白色 | | |
| 14 | | 成品回风口 | 白色 | | |

湖南省建设工程施工图审查文件审查合格专用章
怀化市怀监建设工程施工图审查有限公司
S18018 2026.04.30
房屋建筑工程：一类
有效期至2028.12.31

■ 会 签 Joint Check up

| | | | |
|---|---|---|---|
| 总图 | | 给排水 | |
| 建筑 | | 暖通 | |
| 结构 | | 电气 | |
| | | | |

■ 备 注 Notes

* 本图纸的版权，属华诚博远工程技术集团有限公司所有，不得用于本工程以外范围。
* 本图纸需手续齐全方可用于施工。

■ 设计阶段 Design Stage

| 方案 | 初设 | 报规 | 招标 | 施工 |
|---|---|---|---|---|
| | | ● | | |
| 人防 | 消防 | 园林 | 绿建 | |
| | | | | |

■ 单位出图章 Company Seal

出图专用章
0434 华诚博远工程技术集团有限公司

| 证书编号 | 证书分类 | 资质等级 |
|---|---|---|
| A111008573 | 工程设计 | 甲级 |
| A211008570 | 工程设计 | 乙级 |

自资规甲字2111026

华诚博远工程技术集团有限公司
Huacheng Boyuan Engineering Technology Group Co.,Ltd.
建筑行业(建筑工程)甲级、(人防工程)乙级
风景园林工程设计专项甲级；城乡规划编制甲级
市政行业(给水工程、排水工程、道路工程)乙级
水利行业乙级、(河道整治)甲级
电力行业(输变电)乙级
有效期至2026年11月

中华人民共和国工程师
姓 名
注册号
有效期

■ 会 签 Signature

| | | |
|---|---|---|
| 项目负责人 Item.Prin | 马建国 | 马建国 |
| 专业负责人 Chief | 马建国 | 马建国 |
| 审 定 Approved | 李华琼 | 李华琼 |
| 审 核 Examined | 马建国 | 马建国 |
| 校 对 Checked | 吕佳 | 吕佳 |
| 设 计 Designed | 何丰 | 何丰 |

■ 建设单位 Owner

长沙银行股份有限公司岳阳分行

■ 工程名称 Project

长沙银行股份有限公司岳阳分行
室内装修改建工程项目

■ 子项名称 Sub Item

■ 图纸名称 Title

三层综合天花图

| | | | |
|---|---|---|---|
| 工程号 Pjt.No. | 2026FW02560 | | |
| 专 业 Dept. | 装修 | 图 号 Dwg. No. | 3F-PL-10 |
| 比 例 Scale | 1:150 | 日 期 Date | 2026年03月 |

三层综合天花图
1:150@A2