
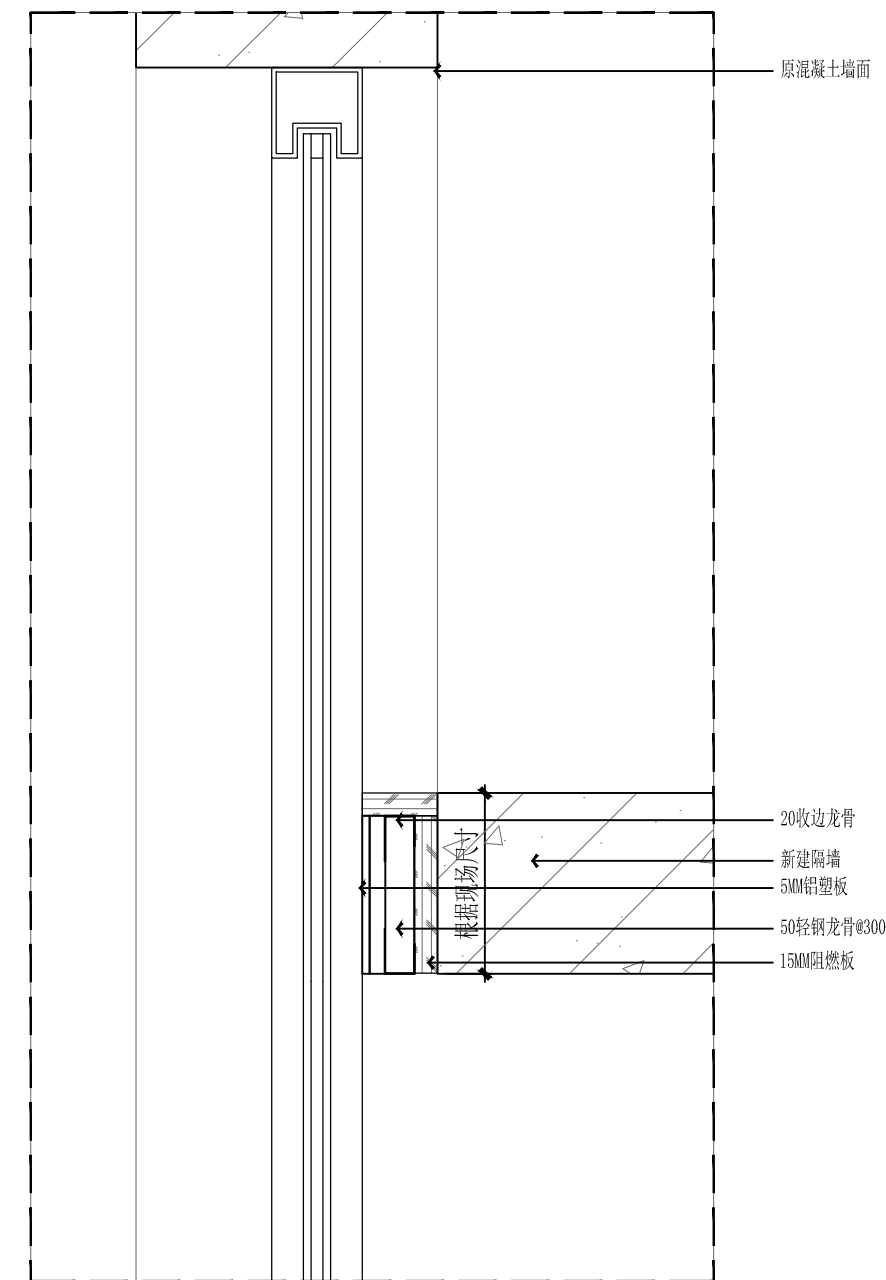


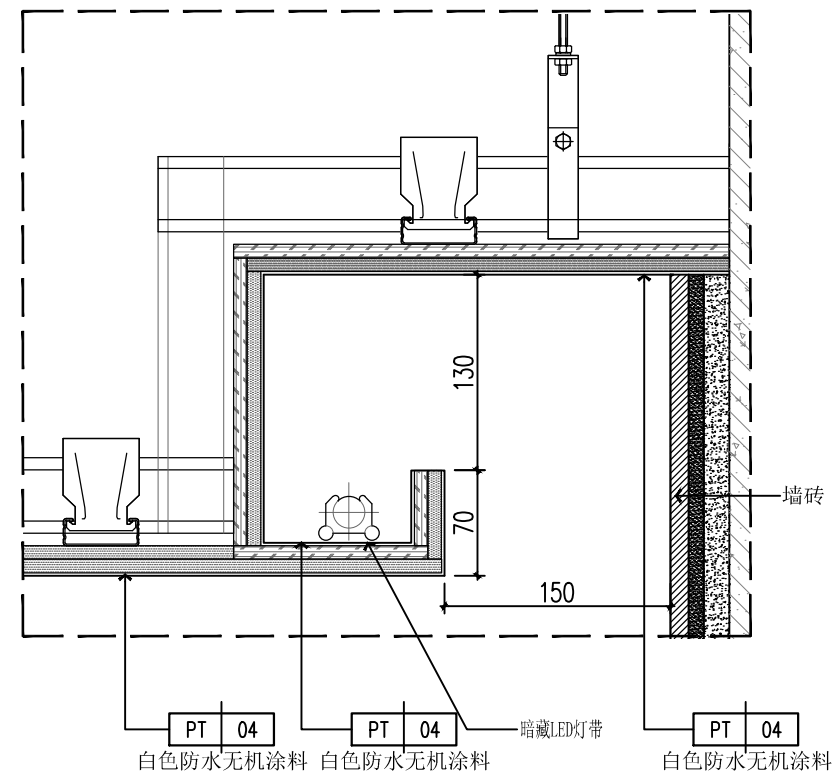

02 卫生间天花节点图
2F-PL-07 SCALE 1:5

[illegible]

05 茶水柜竖剖图
- SCALE 1:20

■ 单位出图章 Company Seal



■ 签署 Signature		
项目负责人 Item Prin	马建国	
专业负责人 Chief	马建国	
审 定 Approved	李华琼	
审 核 Examined	马建国	
校 对 Checked	吕佳	
设 计 Designed	何丰	

工程名称 Project
长沙银行股份有限公司岳阳分行
室内装修改建工程项目

■ 子项名称 Sub Item

■ 图纸名称 Title

工程号 Pjt. No.	2025FW02560		
专 业 Dept.	装修	图 号 Dwg. No.	DT-16
比 例 Scale	见图	日 期 Date	2026年03月