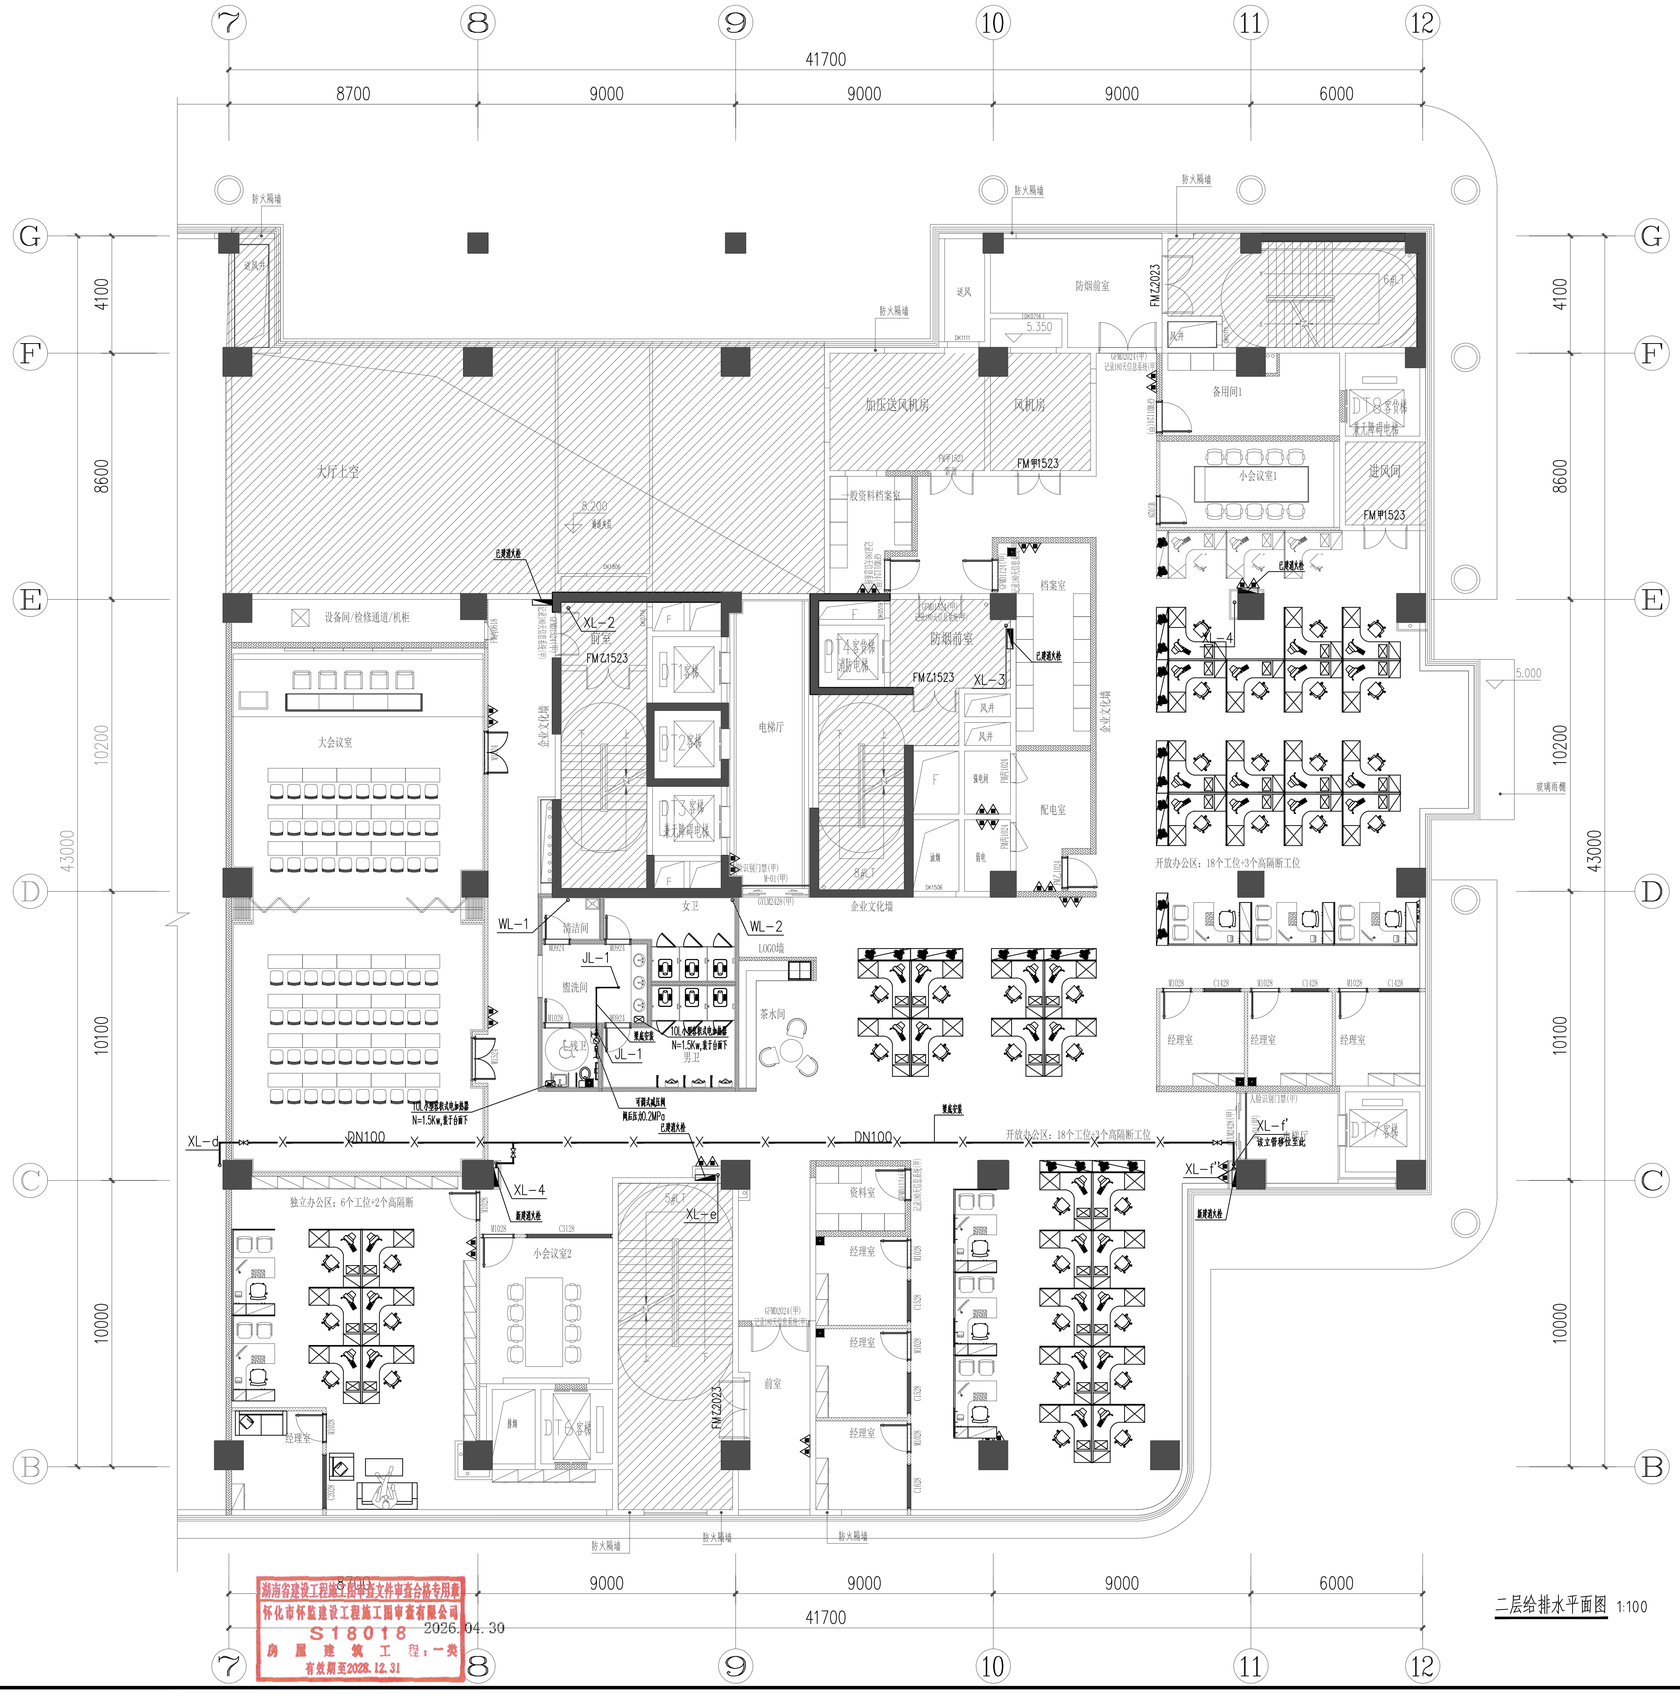

二层给排水平面图 1:100

湖南省建设工程施工招标文件审查合格专用章
怀化市怀监建设工程施工图审查有限公司
S18018
2026.04.30
房屋建筑工程：一类
有效期至2028.12.31

■ 会 签 Joint Check up

总图		给排水	
建筑		暖通	
结构		电气	

■ 备 注 Notes

* 本图纸的版权，属华诚博远工程技术集团有限公司所有，不得用于本工程以外范围。
* 本图纸需手续齐全方可用于施工。

■ 设计阶段 Design Stage

方案	初设	报规	招标	施工
		●		
人防	消防	园林	绿建	

■ 单位出图章 Company Seal

华诚博远工程技术集团有限公司
Huachengboyuan Engineering Technology Group Co.,Ltd.
建筑行业(建筑工程)甲级、(人防工程)乙级
风景园林工程设计专项甲级；城乡规划编制甲级
市政行业(给水工程、排水工程、道路工程)乙级
水利行业乙级、(河道整治)甲级
电力行业(新能源发电)乙级

■ 签 署 Signature

出图专用章
华诚博远工程技术集团有限公司
证书编号 A111008573 工程设计 甲级

项目负责人 Item Prin	王建国	王建国
专业负责人 Chief	陈立车	陈立车
审定 Approved	孙骁杰	孙骁杰
审核 Examined	陈立车	陈立车
校对 Checked	孙骁杰	孙骁杰
设计 Designed	刘无坚	刘无坚

■ 建设单位 Owner

长沙银行股份有限公司岳阳分行

■ 工程名称 Project

长沙银行股份有限公司岳阳分行
室内装修改建工程项目

■ 子项名称 Sub Item

■ 图纸名称 Title

二层给排水平面图

工程号 Pjt.No.			
专业 Dept.	给排水	图号 Dwg. No.	SS-05
比例 Scale	见图示	日期 Date	2026年03月