


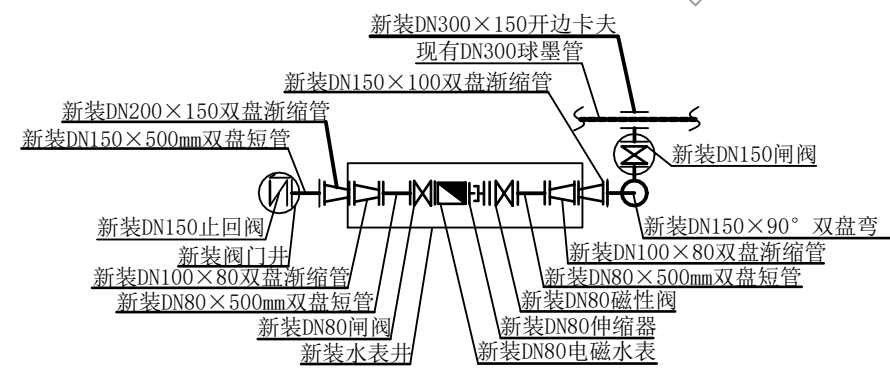


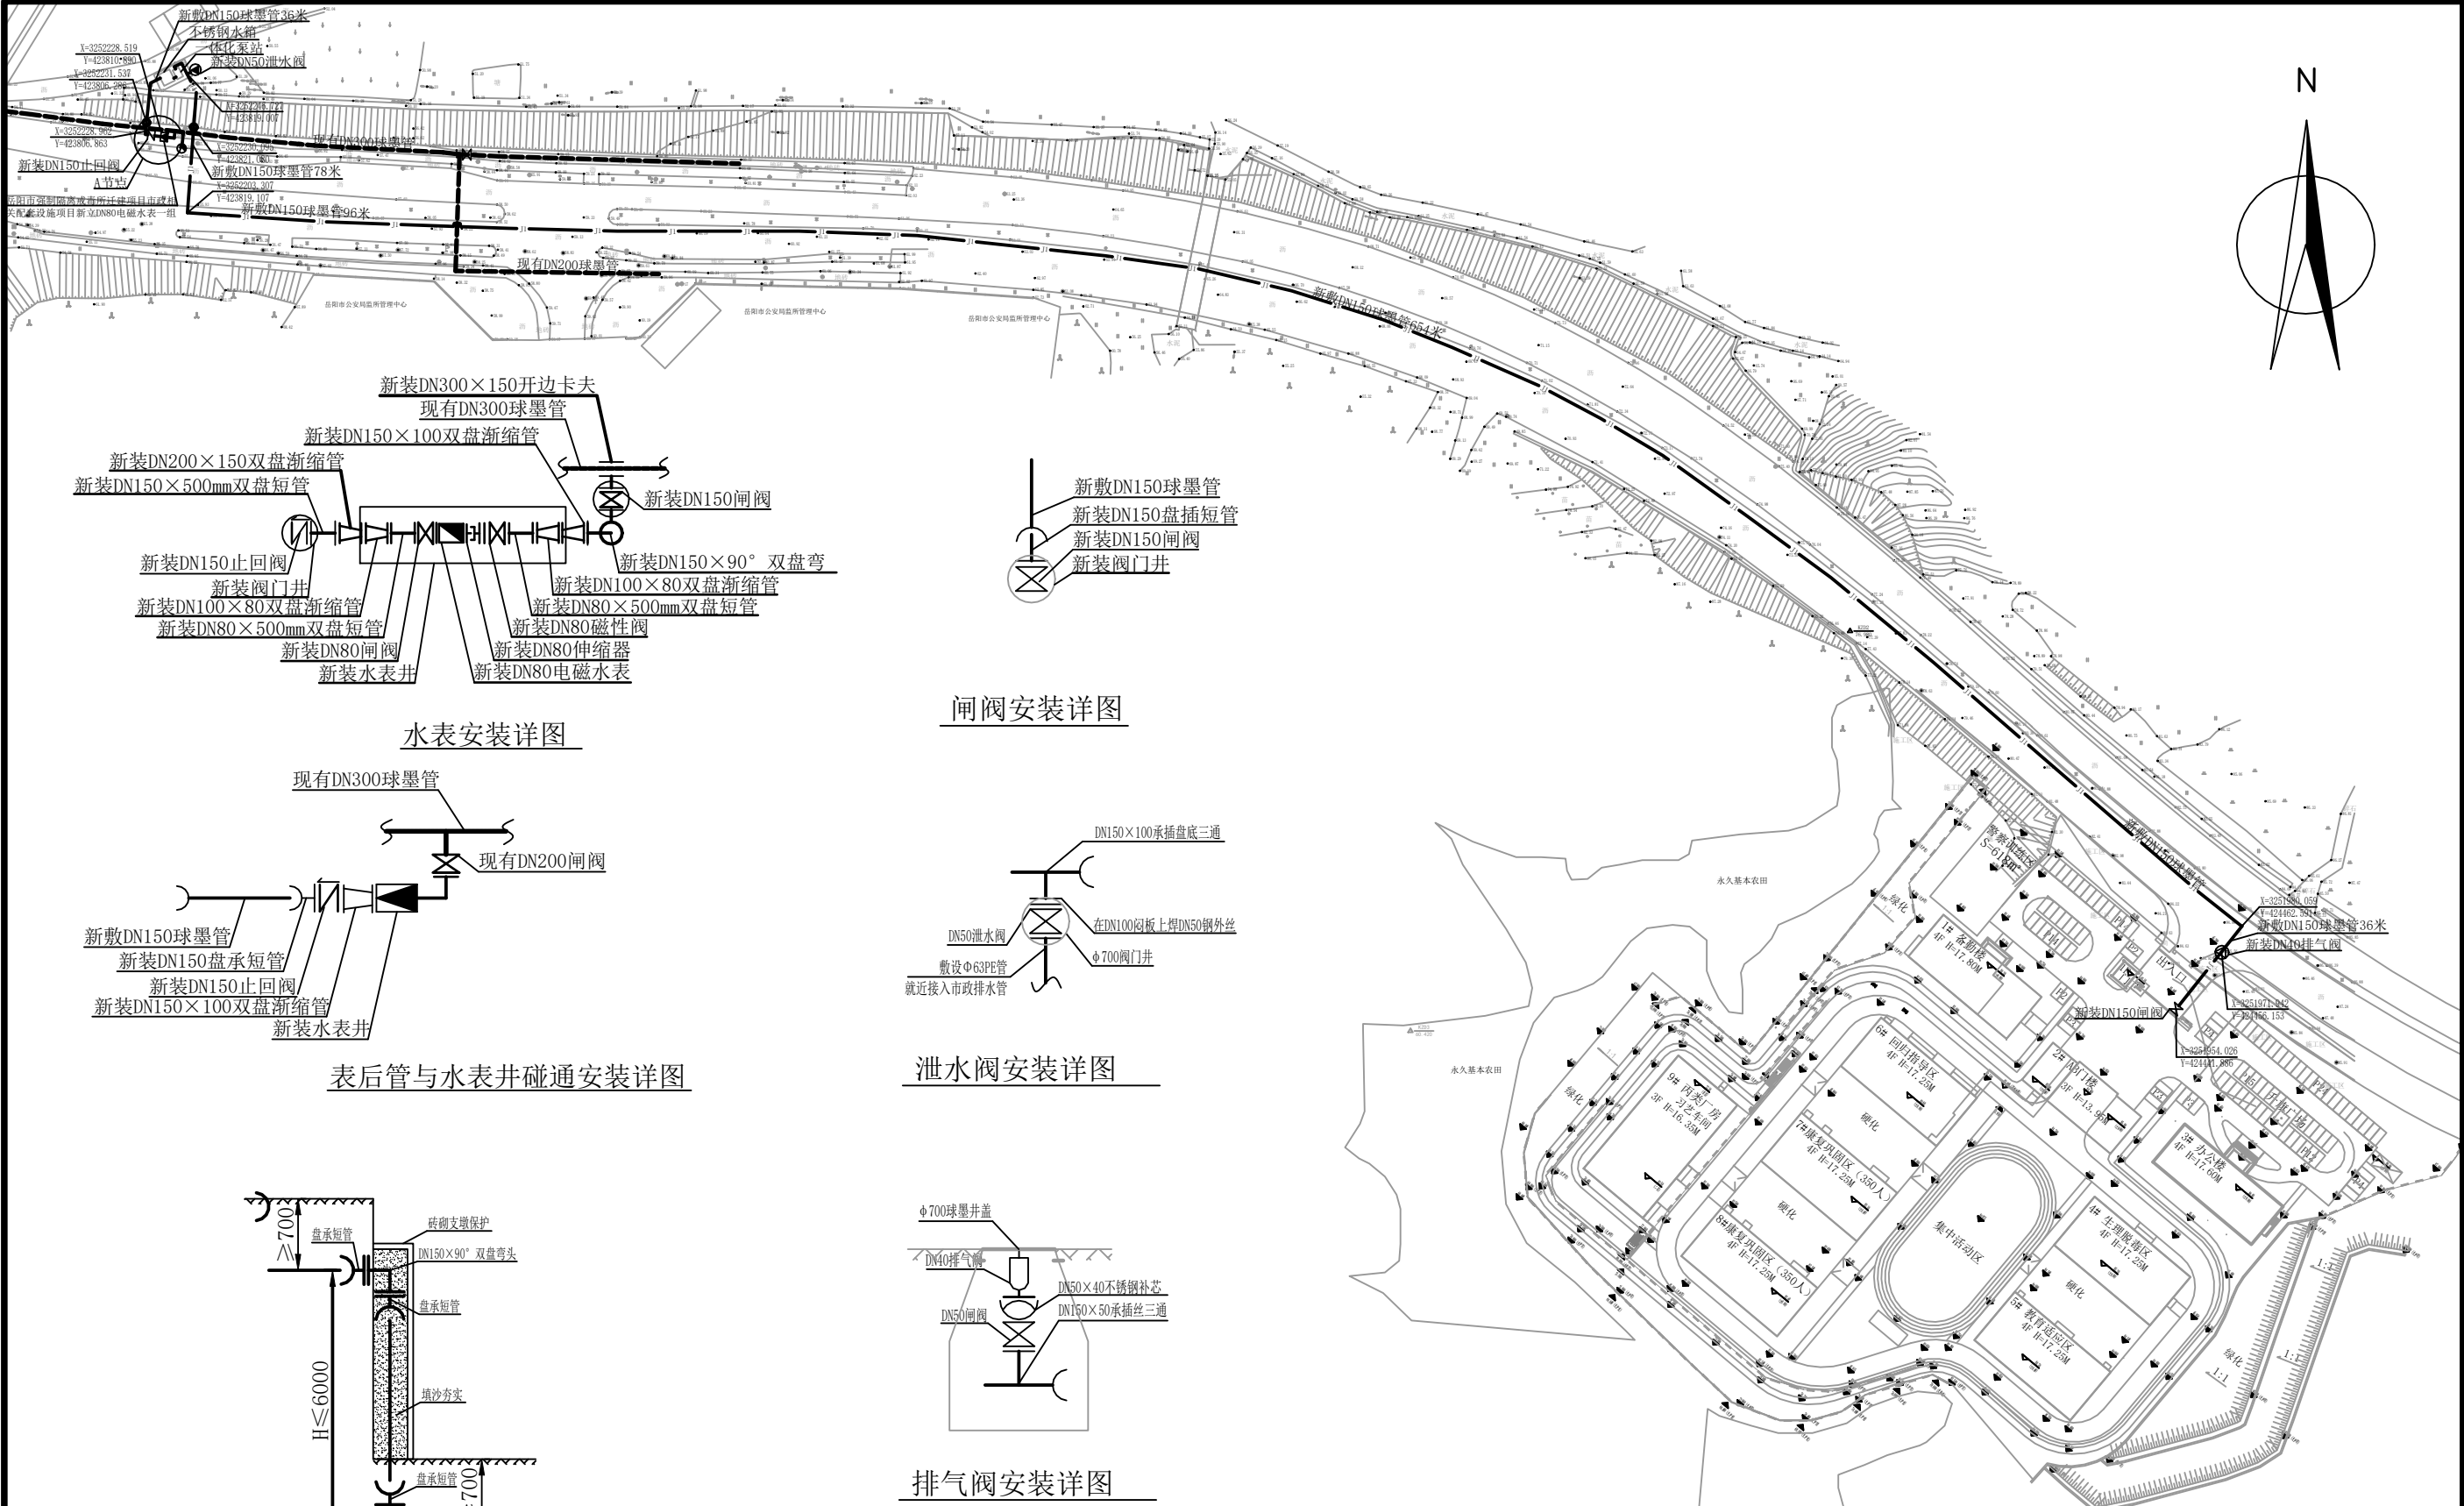


水表安装详图

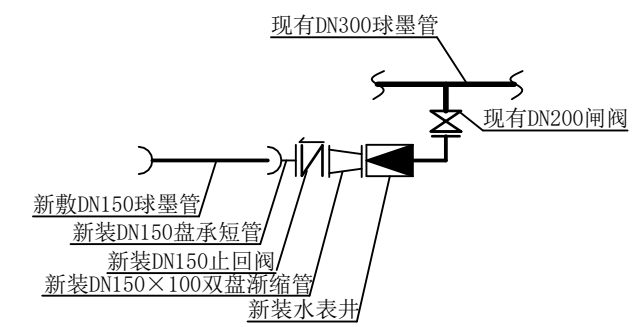


表后管与水表井碰通安装详图

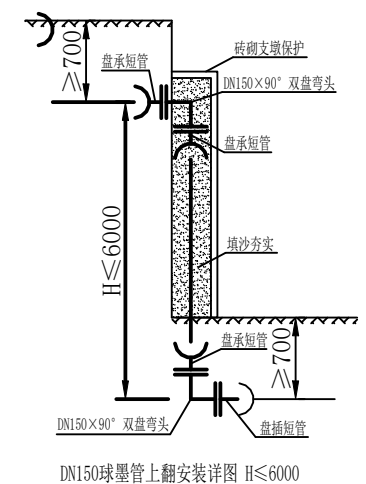


DN150球墨管上翻安装详图 H≤6000

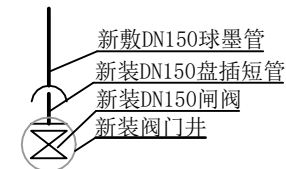


阀门安装详图

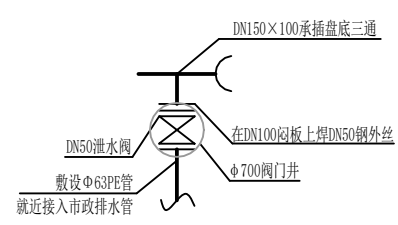

泄水阀安装详图

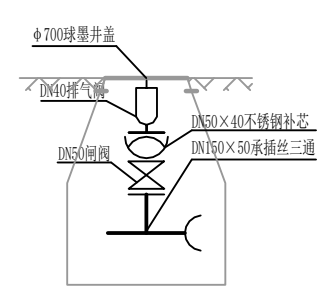

排气阀安装详图

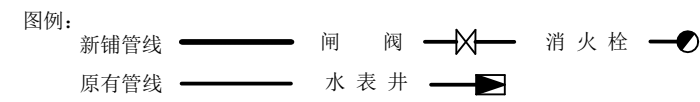

岳阳市广润给水工程设计有限公司						
设计	邓轶	邓轶	工程名称	岳阳市强制隔离戒毒所迁建项目市政相关配套设施项目-给水工程设计	专业	
复核	文乐	文乐			图号	07
审核	黎弘东	黎弘东	图名	室外给水管平面布置图	比例	
审定	柳岳安	柳岳安			日期	2025. 11