


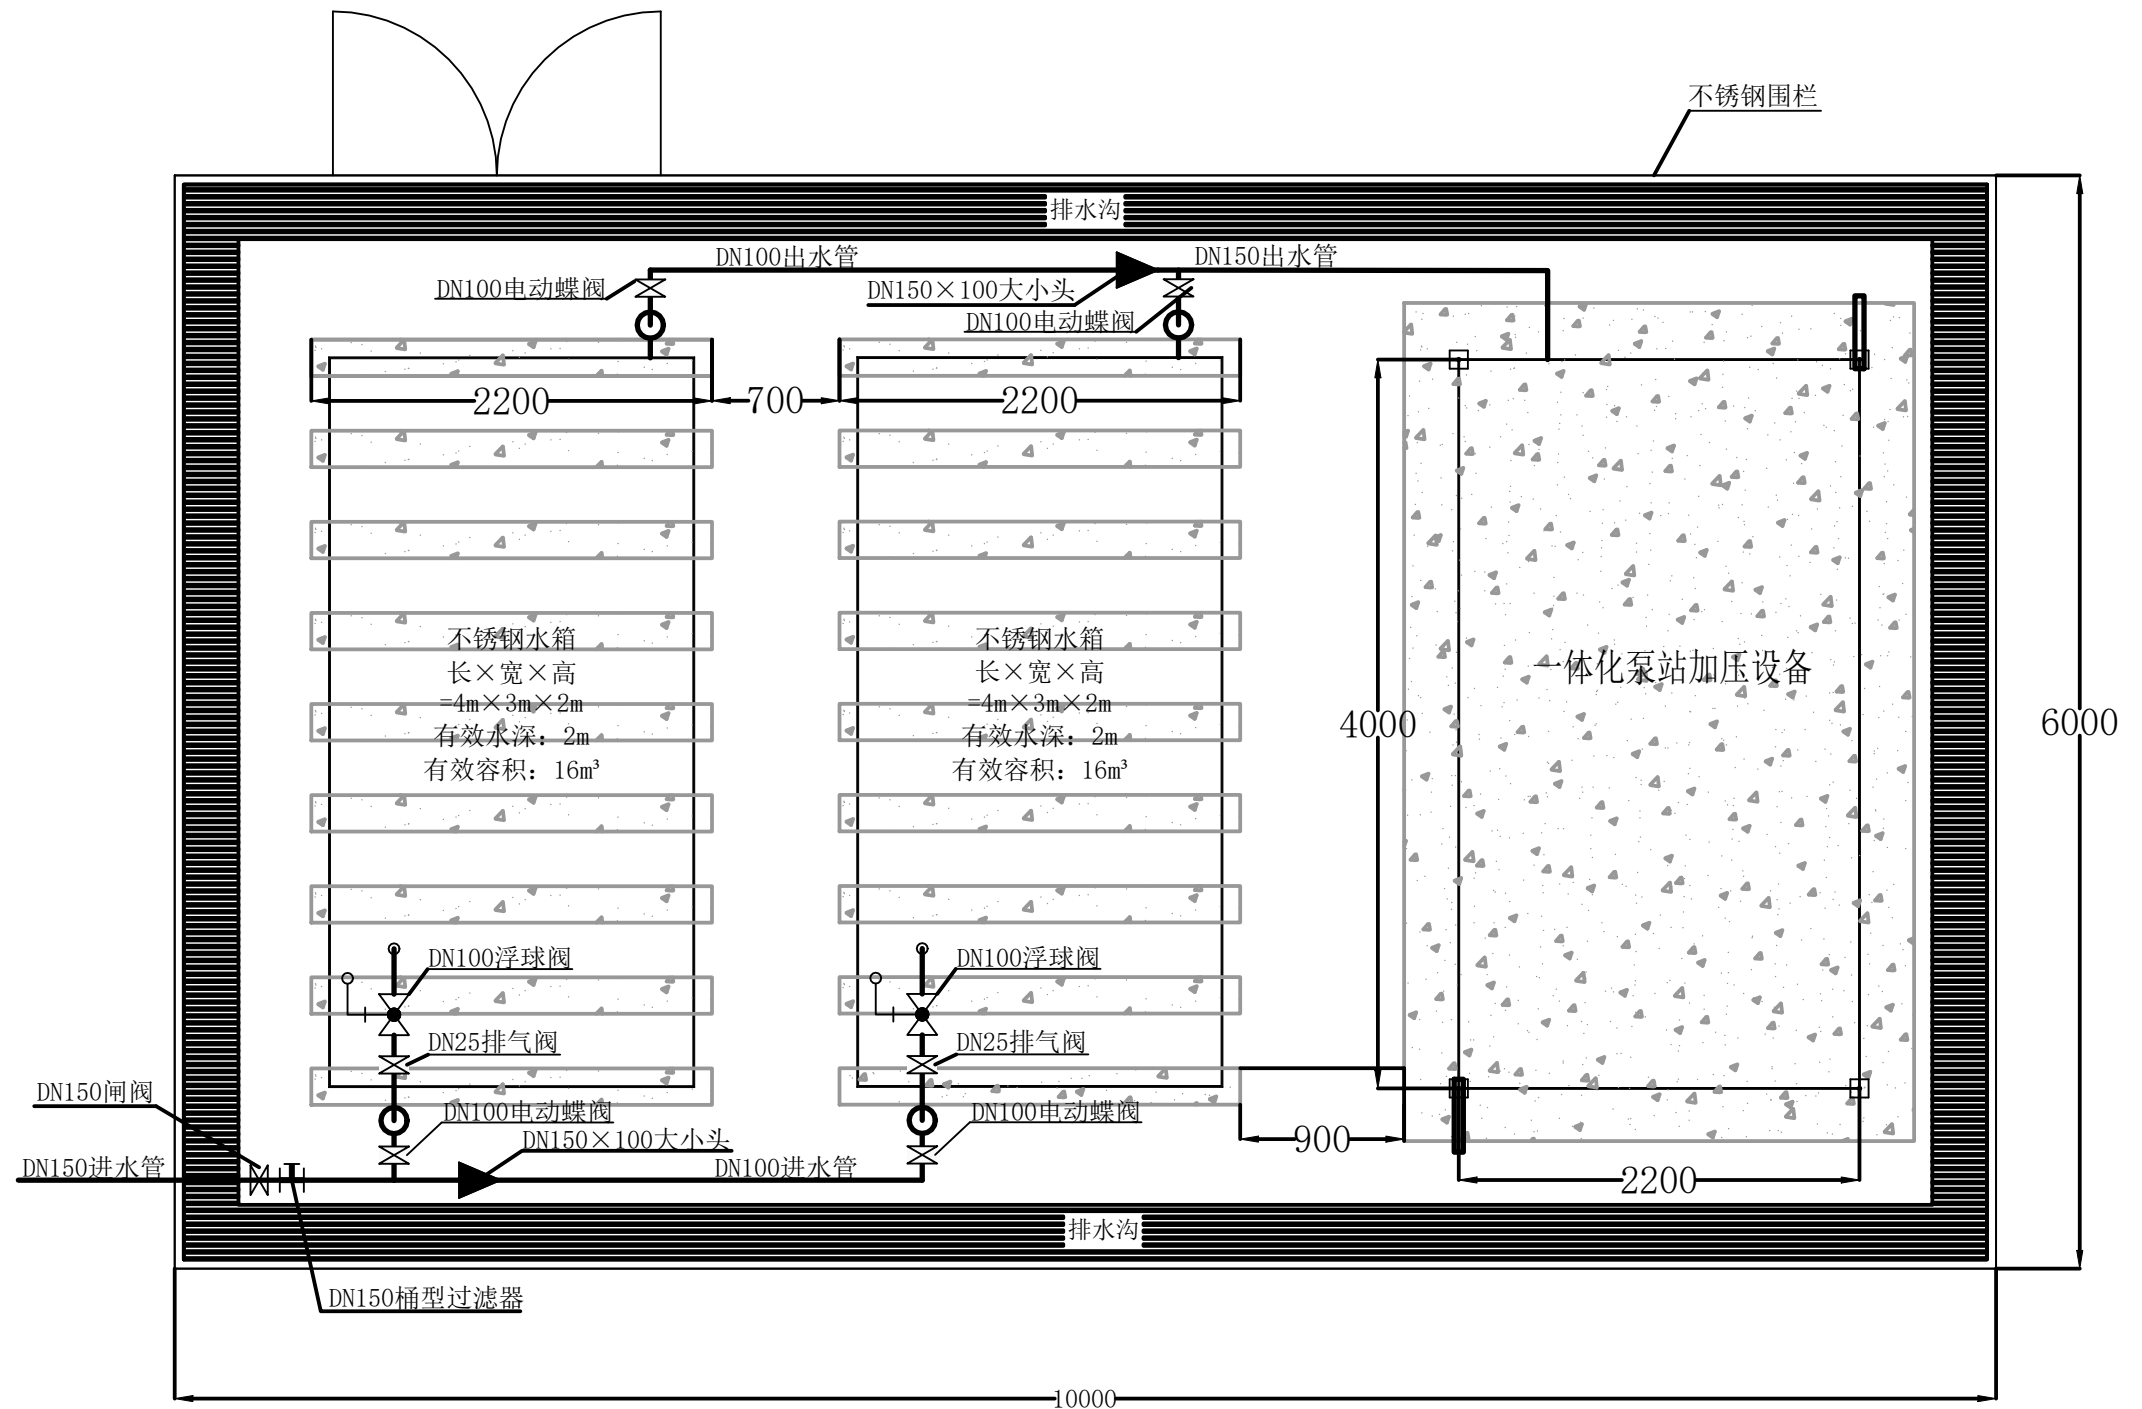

说明:

- 1、本图尺寸以毫米计，标高以米计，泵房地面标高 $\pm 0.00=50.82\text{m}$ 。
- 2、岳阳市强制戒毒所迁建项目市政相关配套设施项目一体化泵房设计规模：
加压区总流量为 $24\text{m}^3/\text{h}$ ，2台机组（1用1备），单泵流量 $Q=17\text{m}^3/\text{h}$ 、电机功率 $P=5.5\text{kW}$ ，共一台；扬程 $H=75\text{m}$ ；小泵流量 $Q=7\text{m}^3/\text{h}$ ，电机功率 $P=2.2\text{kW}$ ，共一台；扬程 $H=75\text{m}$ ；水泵出口控制压力为 0.75MPa 。
水箱2组，有效容积为 32.00m^3 ，尺寸见图。
- 3、泵站设备供电由使用单位负责送至控制柜，泵站接地电阻小于 4Ω 。
- 4、电缆沟、排水沟、门窗与室内外连接处设置篦子板、防虫网。门口设置挡鼠板。
- 5、一体化泵站需新做基础，新设排水浅沟，且新敷地面应有不小于 0.01 的坡度坡向排水沟。新设排水浅沟布置详见加压泵房平面布置图。

岳阳市广润给水工程设计有限公司

设计	邓轶	邓轶	工程名称	岳阳市强制隔离戒毒所迁建项目市政相关配套设施项目-给水工程设计	专业	
复核	文乐	文乐			图号	10
审核	黎弘束	黎弘束	图名	一体化泵站平面布置图	比例	
审定	柳岳安	柳岳安			日期	2025.11