




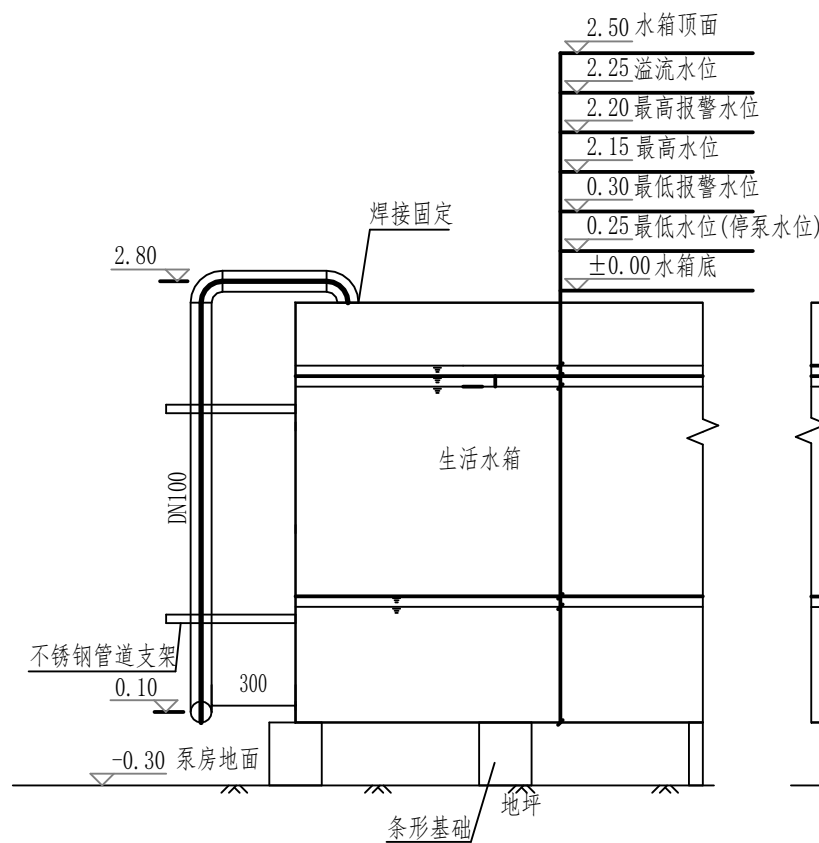


水箱进水管安装详图

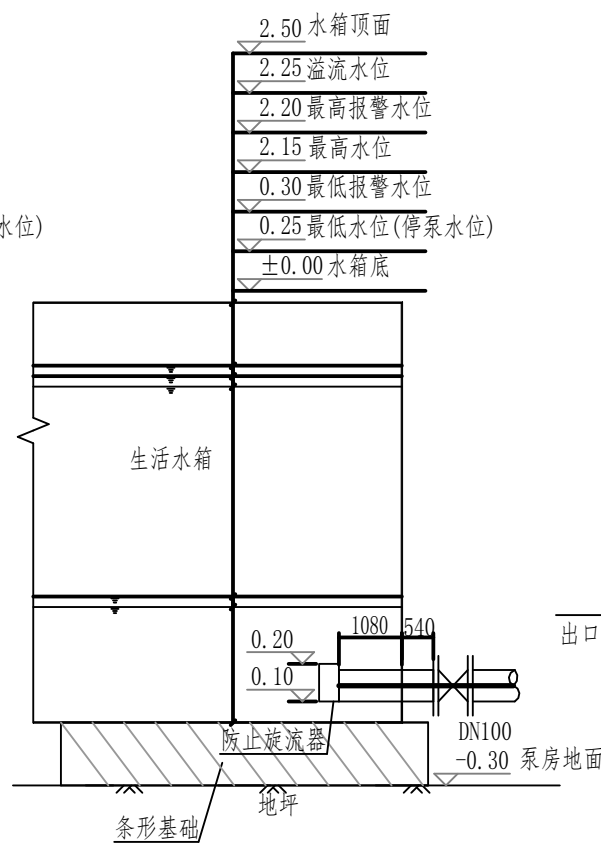

水箱出水管安装详图

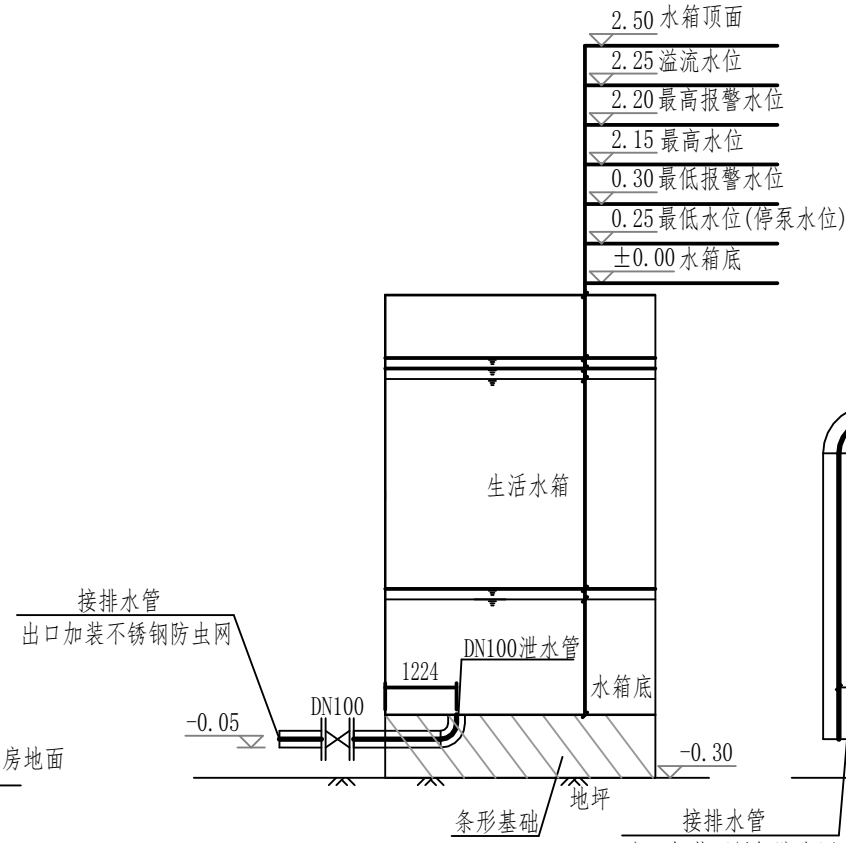

水箱放空管安装详图

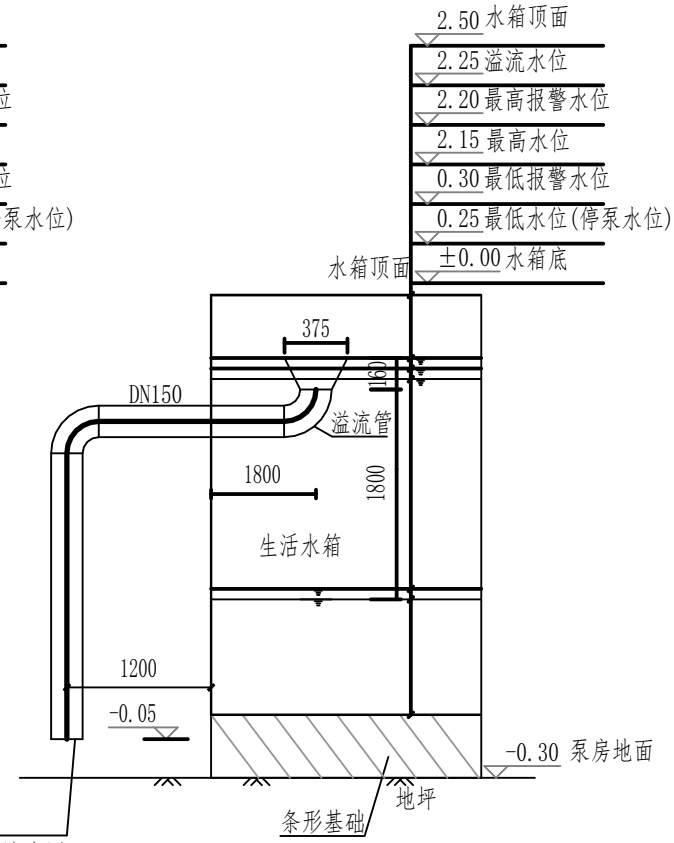

水箱溢流管安装详图

岳阳市广润给水工程设计有限公司

|    |     |     |      |                                 |    |          |
|----|-----|-----|------|---------------------------------|----|----------|
| 设计 | 邓轶  | 邓轶  | 工程名称 | 岳阳市强制隔离戒毒所迁建项目市政相关配套设施项目-给水工程设计 | 专业 |          |
| 复核 | 文乐  | 文乐  |      |                                 | 图号 | 11       |
| 审核 | 黎弘东 | 黎弘东 | 图名   | 水箱安装详图                          | 比例 |          |
| 审定 | 柳岳安 | 柳岳安 |      |                                 | 日期 | 2025. 11 |