




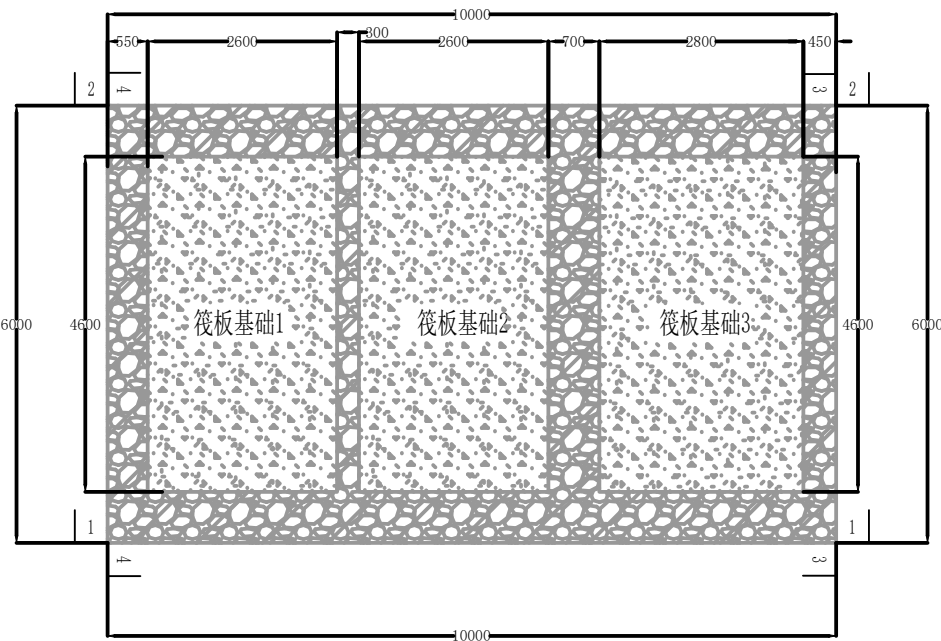


基础开挖回填平面示意图

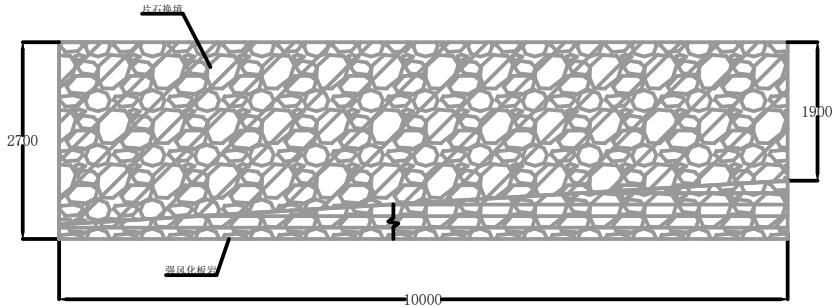


基础开挖回填2-2剖面示意图

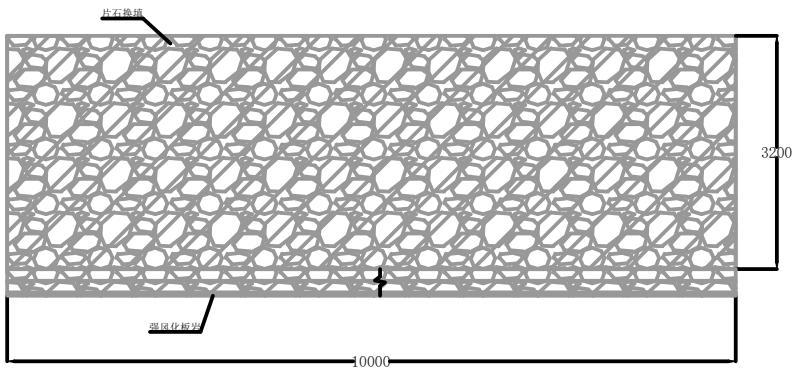

基础开挖回填1-1剖面示意图

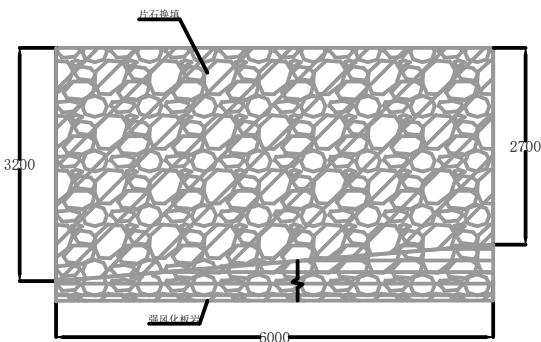

基础开挖回填4-4剖面示意图

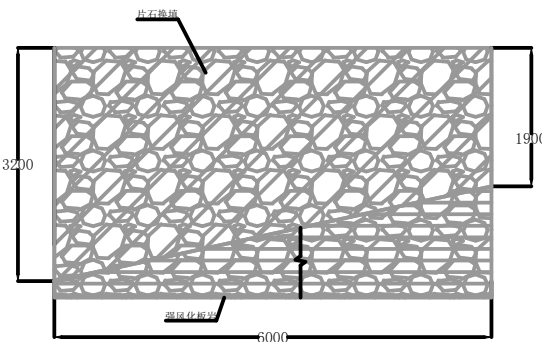

基础开挖回填3-3剖面示意图

注：本设计图仅作为示意图，由设备厂商对其进行深化设计。

岳阳市广润给水工程设计有限公司						
设计	邓轶	邓轶	工程名称	岳阳市强制隔离戒毒所迁建项目市政相关配套设施项目-给水工程设计	专业	
复核	文乐	文乐			图号	13
审核	黎弘束	黎弘束	图名	一体化泵站筏板基础示意图	比例	
审定	柳岳安	柳岳安			日期	2025. 11