


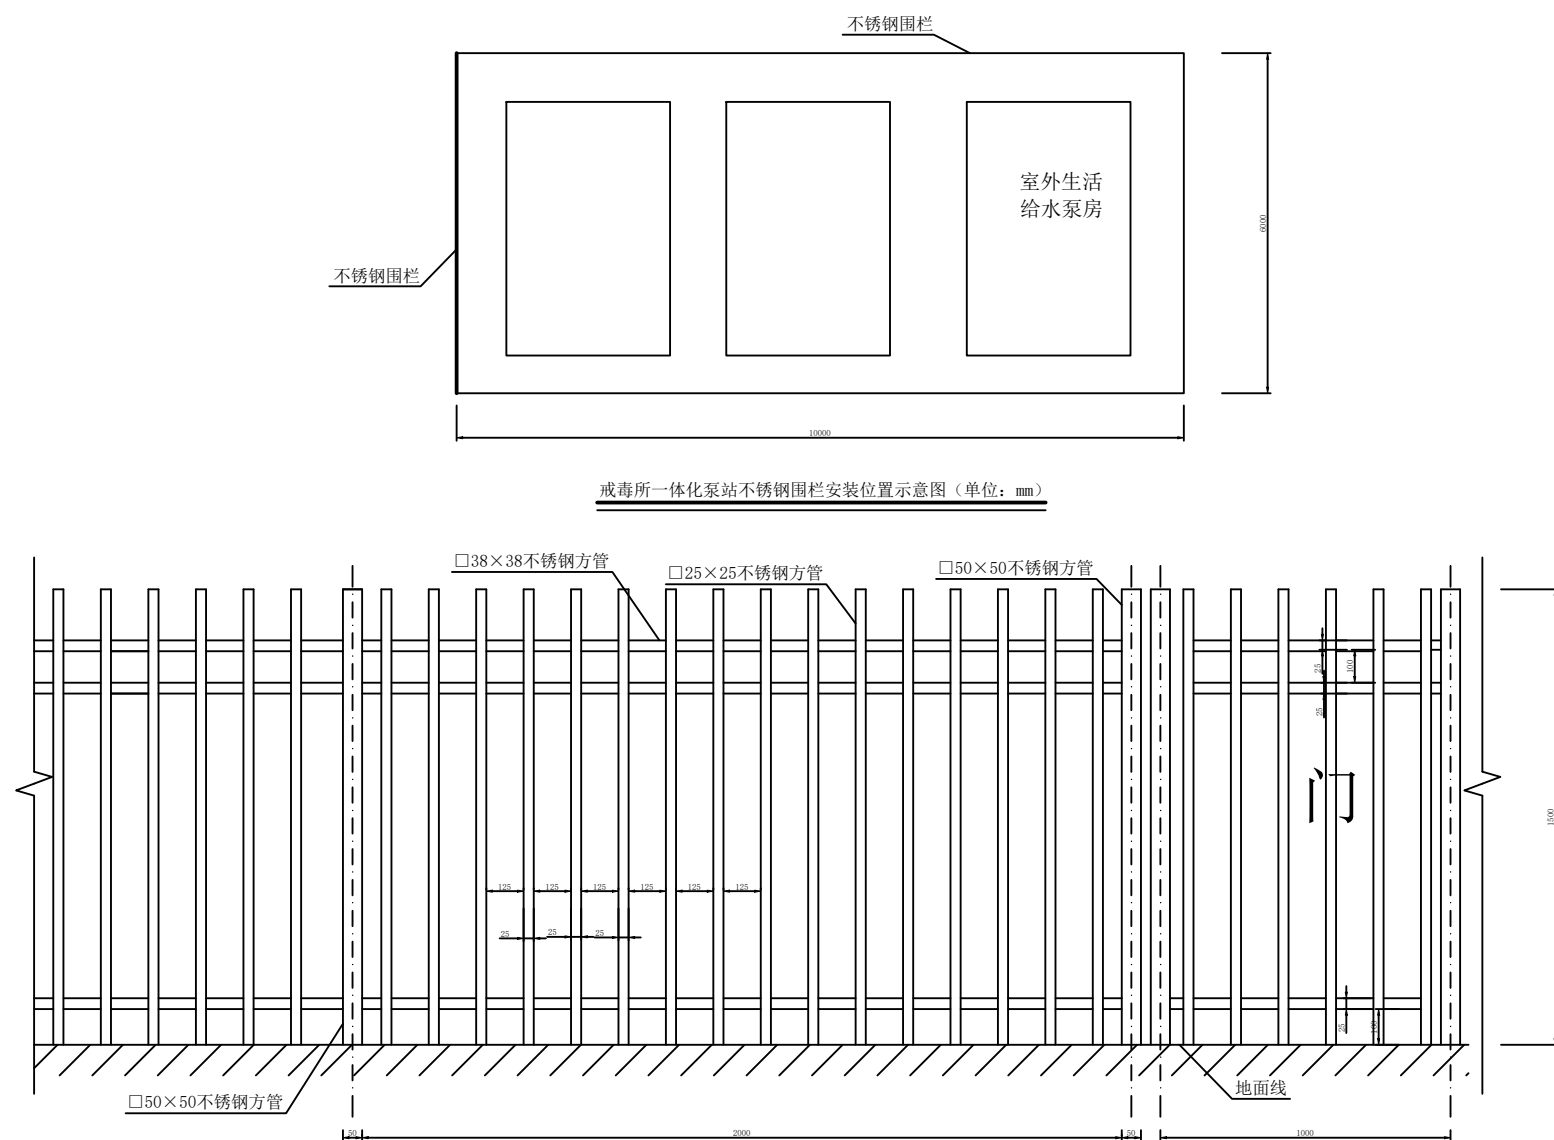

戒毒所一体化泵站不锈钢围栏安装位置示意图（单位：mm）

戒毒所一体化泵站不锈钢围栏示意图（单位：mm）

岳阳市广润给水工程设计有限公司						
设计	邓轶	邓轶	工程名称	岳阳市强制隔离戒毒所迁建项目市政相关配套设施项目-给水工程设计	专业	
复核	文乐	文乐			图号	14
审核	黎弘东	黎弘东	图名	不锈钢围栏安装示意图	比例	
审定	柳岳安	柳岳安			日期	2025. 11