
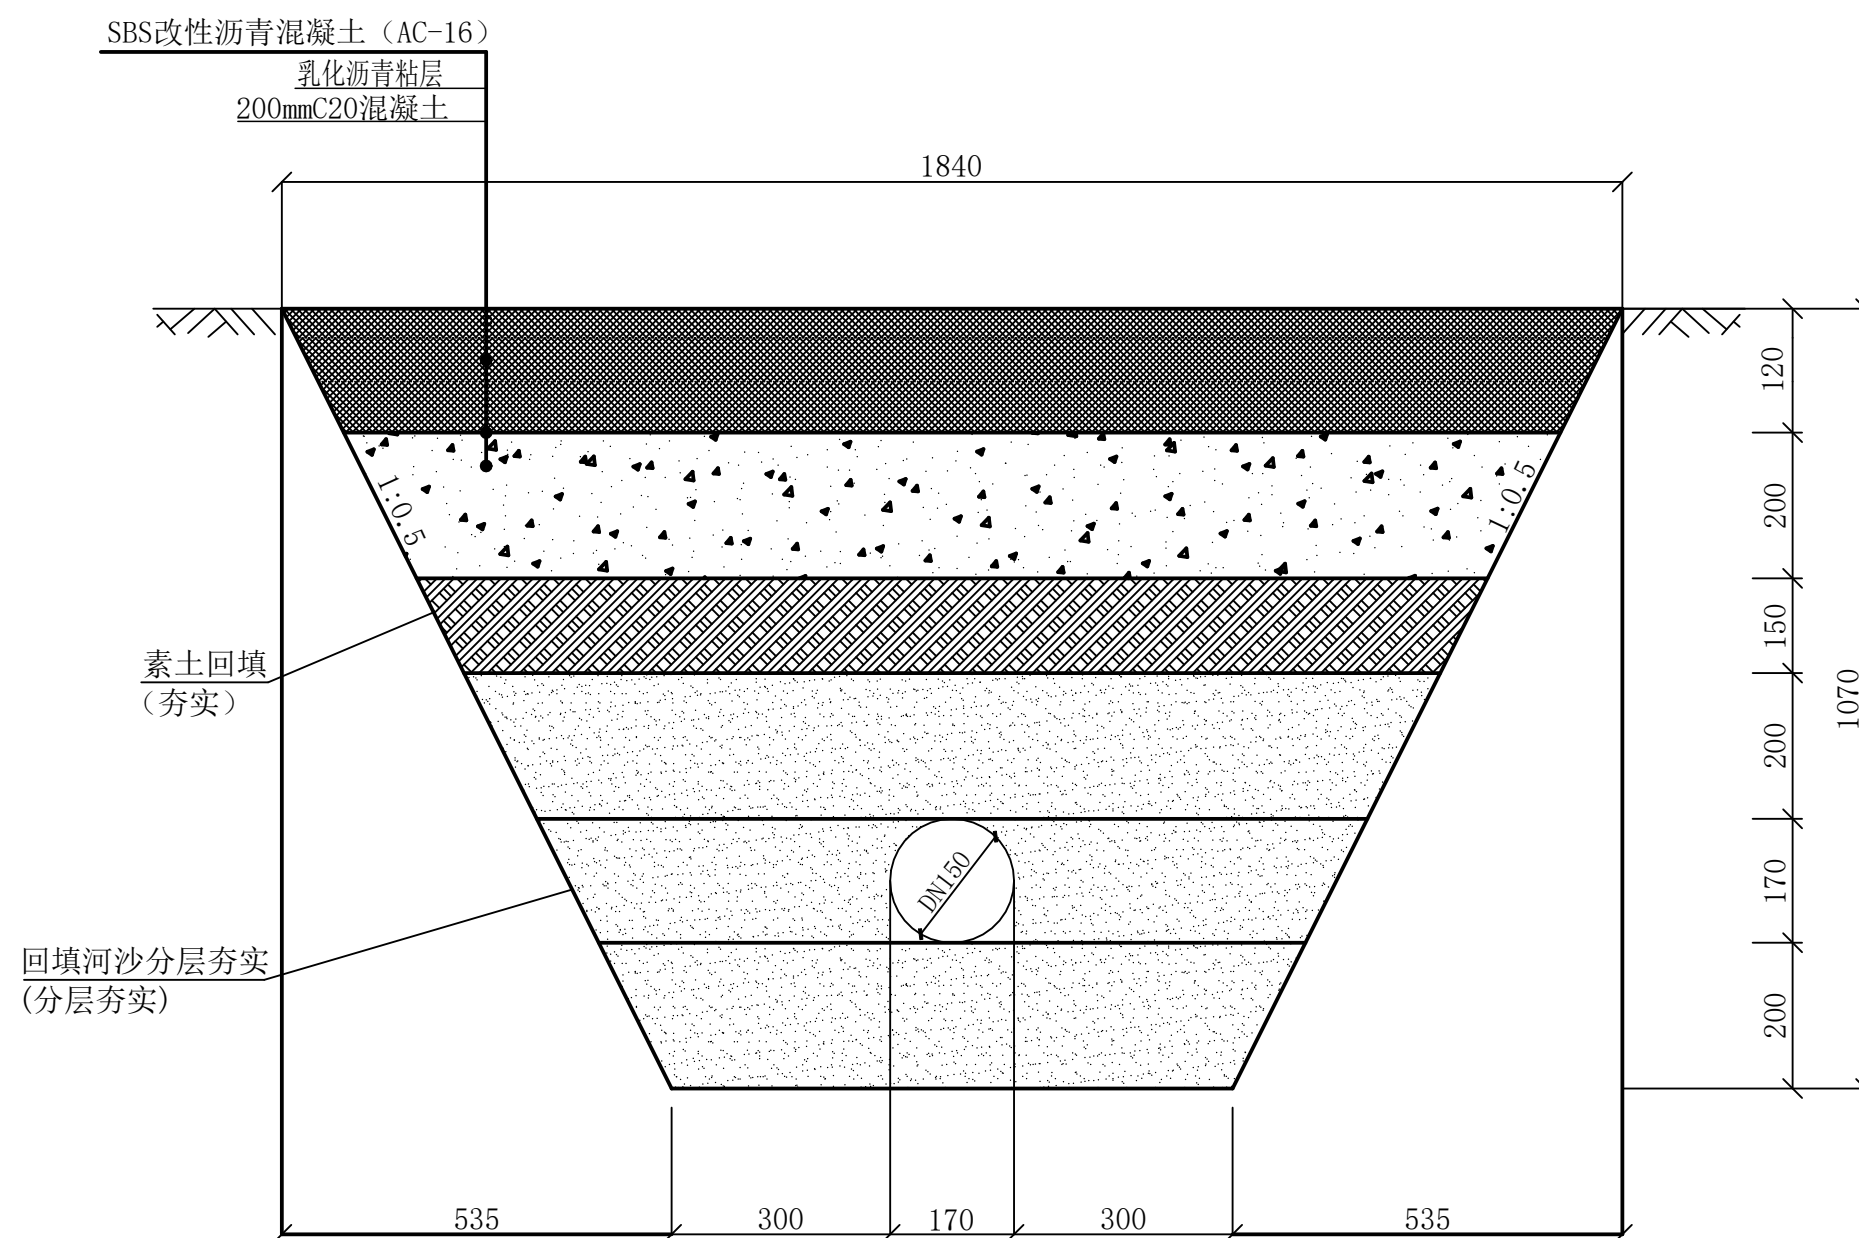


 

岳阳市广润给水工程设计有限公司							
设计	邓轶		工 程 名 称	岳阳市强制隔离戒毒所迁建项目市政相关配套设施项目-给水工程设计	专 业		
复核	文乐				图 号	15	
审核	黎弘束				图 名	比 例	
审定	柳岳安					DN150球墨管沟槽断面图	日 期