


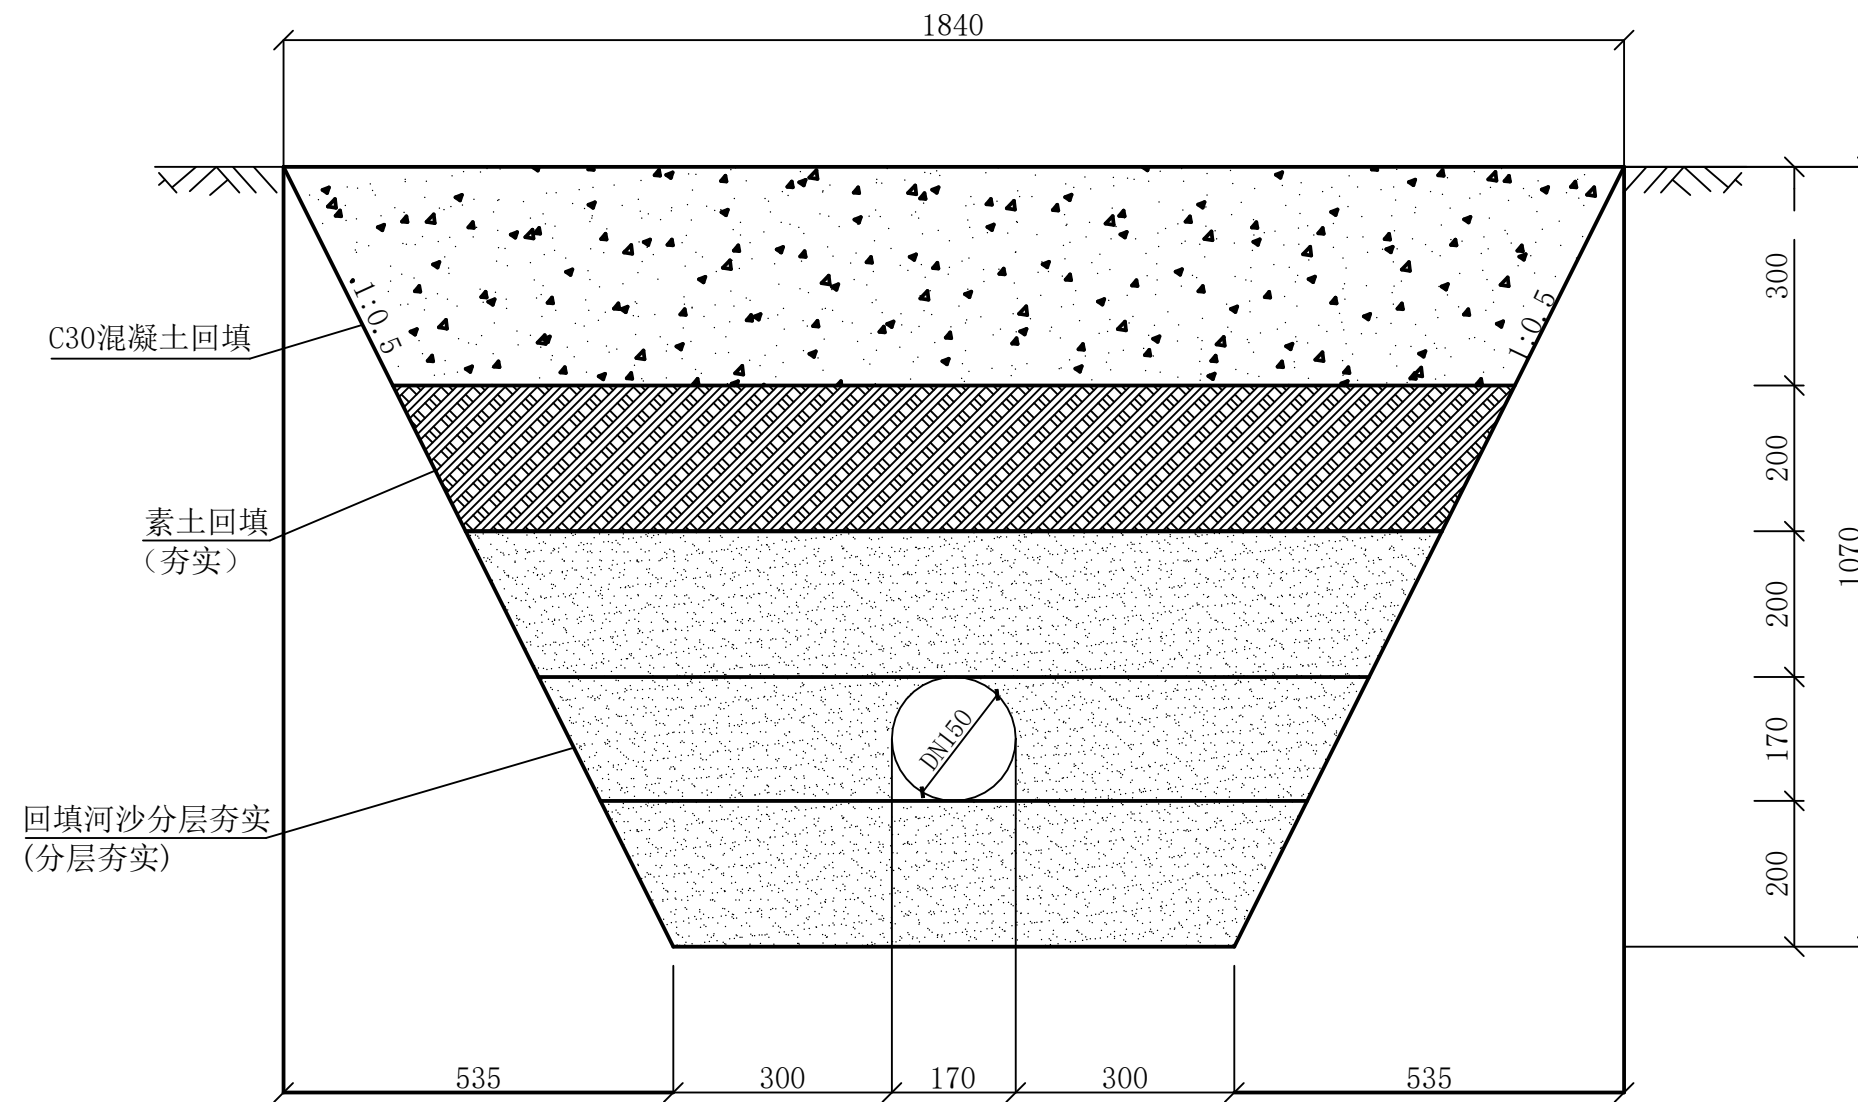

DN150球墨管沟槽断面图 （单位：毫米）  
砼面

| 岳阳市广润给水工程设计有限公司 |     |     |      |                                 |    |          |
|-----------------|-----|-----|------|---------------------------------|----|----------|
| 设计              | 邓轶  | 邓轶  | 工程名称 | 岳阳市强制隔离戒毒所迁建项目市政相关配套设施项目-给水工程设计 | 专业 |          |
| 复核              | 文乐  | 文乐  |      |                                 | 图号 | 16       |
| 审核              | 黎弘柬 | 黎弘柬 | 图名   | DN150球墨管沟槽断面图                   | 比例 |          |
| 审定              | 柳岳安 | 柳岳安 |      |                                 | 日期 | 2025. 11 |