
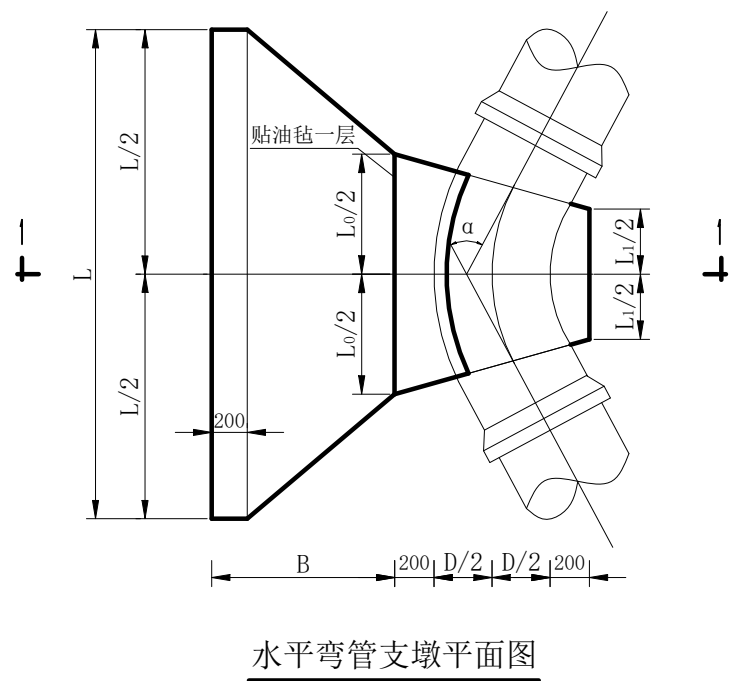


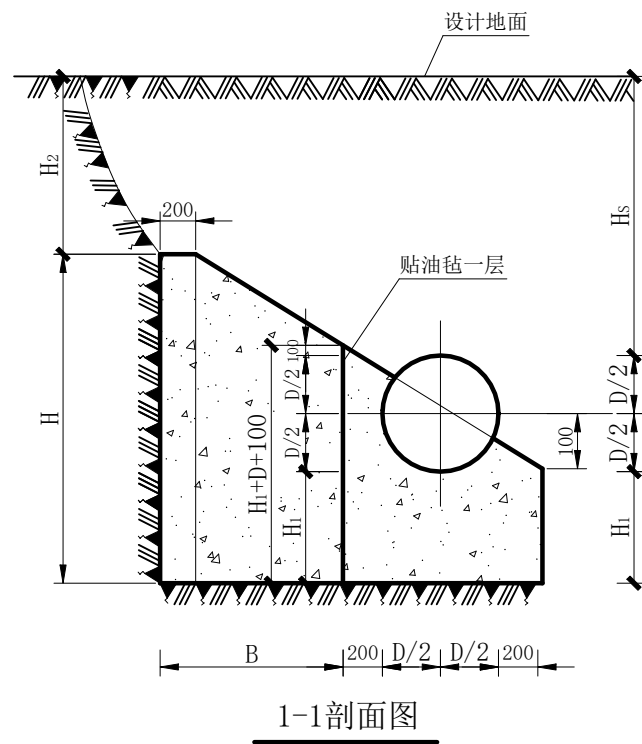

45° 水平弯管支墩

管径 DN (mm)	作用力 R (KN)	管顶覆 土 Hs (mm)	支墩尺寸 (mm)							混凝土用 量 V (m³)
			L	L0	L1	H	H1	H2	B	
100	12.95	700	1100	200	200	600	300	500	650	0.33
		1000	900	200	200	595	220	725	550	0.23
		1500	700	200	200	525	200	1275	450	0.15
		2000	600	200	200	500	200	1800	400	0.12
200	51.81	700	2300	300	200	940	540	500	1200	1.67
		1000	1800	300	200	1135	460	525	950	1.20
		1500	1500	300	200	960	360	1100	800	0.78
		2000	1300	300	200	850	300	1650	700	0.56
300	85.65	700	2900	600	200	1120	620	500	1350	2.99
		1000	2400	600	200	1300	500	500	1100	2.23
		1500	2000	600	200	1150	400	1050	900	1.46
		2000	1700	600	200	1035	360	1625	750	1.04
400	139.85	700	3550	750	200	1340	740	500	1600	5.14
		1000	3050	750	200	1520	620	500	1350	4.01
		1500	2550	750	200	1430	480	950	1100	2.69
		2000	2250	750	200	1255	380	1525	950	1.93
500	218.51	700	4300	900	200	1580	880	500	1900	8.59
		1000	3800	900	200	1740	740	500	1650	6.87
		1500	3100	900	200	1750	600	850	1300	4.59
		2000	2800	900	200	1535	460	1425	1150	3.37
600	298.45	1000	4360	1060	250	1920	820	500	1850	9.84
		1500	3660	1060	250	1990	640	750	1500	6.92
		2000	3260	1060	250	1770	520	1350	1300	5.05
		2500	2960	1060	250	1615	440	1925	1150	3.92
800	530.58	1000	5640	1340	320	2300	1000	500	235	19.25
		1500	4740	1340	320	2570	820	550	1900	14.14
		2000	4240	1340	320	2305	680	1175	1650	10.45
		2500	3840	1340	320	2125	600	1775	1450	8.15
1000	799.68	1000	6660	1560	400	2640	1140	500	2750	30.56
		1500	5760	1560	400	2940	940	500	2300	23.49
		2000	5160	1560	400	2780	780	1000	2000	17.88
		2500	4660	1560	400	2555	680	1625	1750	13.79
1200	1151.54	1000	7800	1800	480	2960	1260	500	3200	46.56
		1500	6800	1800	480	3280	1080	500	2700	36.42
		2000	6000	1800	480	3270	920	850	2300	27.81
		2500	5500	1800	480	3025	800	1475	2050	22.06
1600	1901.01	1000	9400	2300	600	3540	1440	500	3750	80.29
		1500	8500	2300	600	3800	1200	500	3300	65.52
		2000	7600	2300	600	4045	1020	575	2850	52.86
		2500	6900	2300	600	3770	920	1250	2500	41.60

说明:

1、支墩后应紧贴原状土，如有空隙则以支墩材料填实。

岳阳市广润给水工程设计有限公司

设计	邓轶	邓轶	工程名称	岳阳市强制隔离戒毒所迁建项目市政相关配套设施项目-给水工程设计	专业	
复核	文乐	文乐			图号	22
审核	黎弘束	黎弘束	图名	45° 水平弯管支墩图	比例	
审定	柳岳安	柳岳安			日期	2025.11