
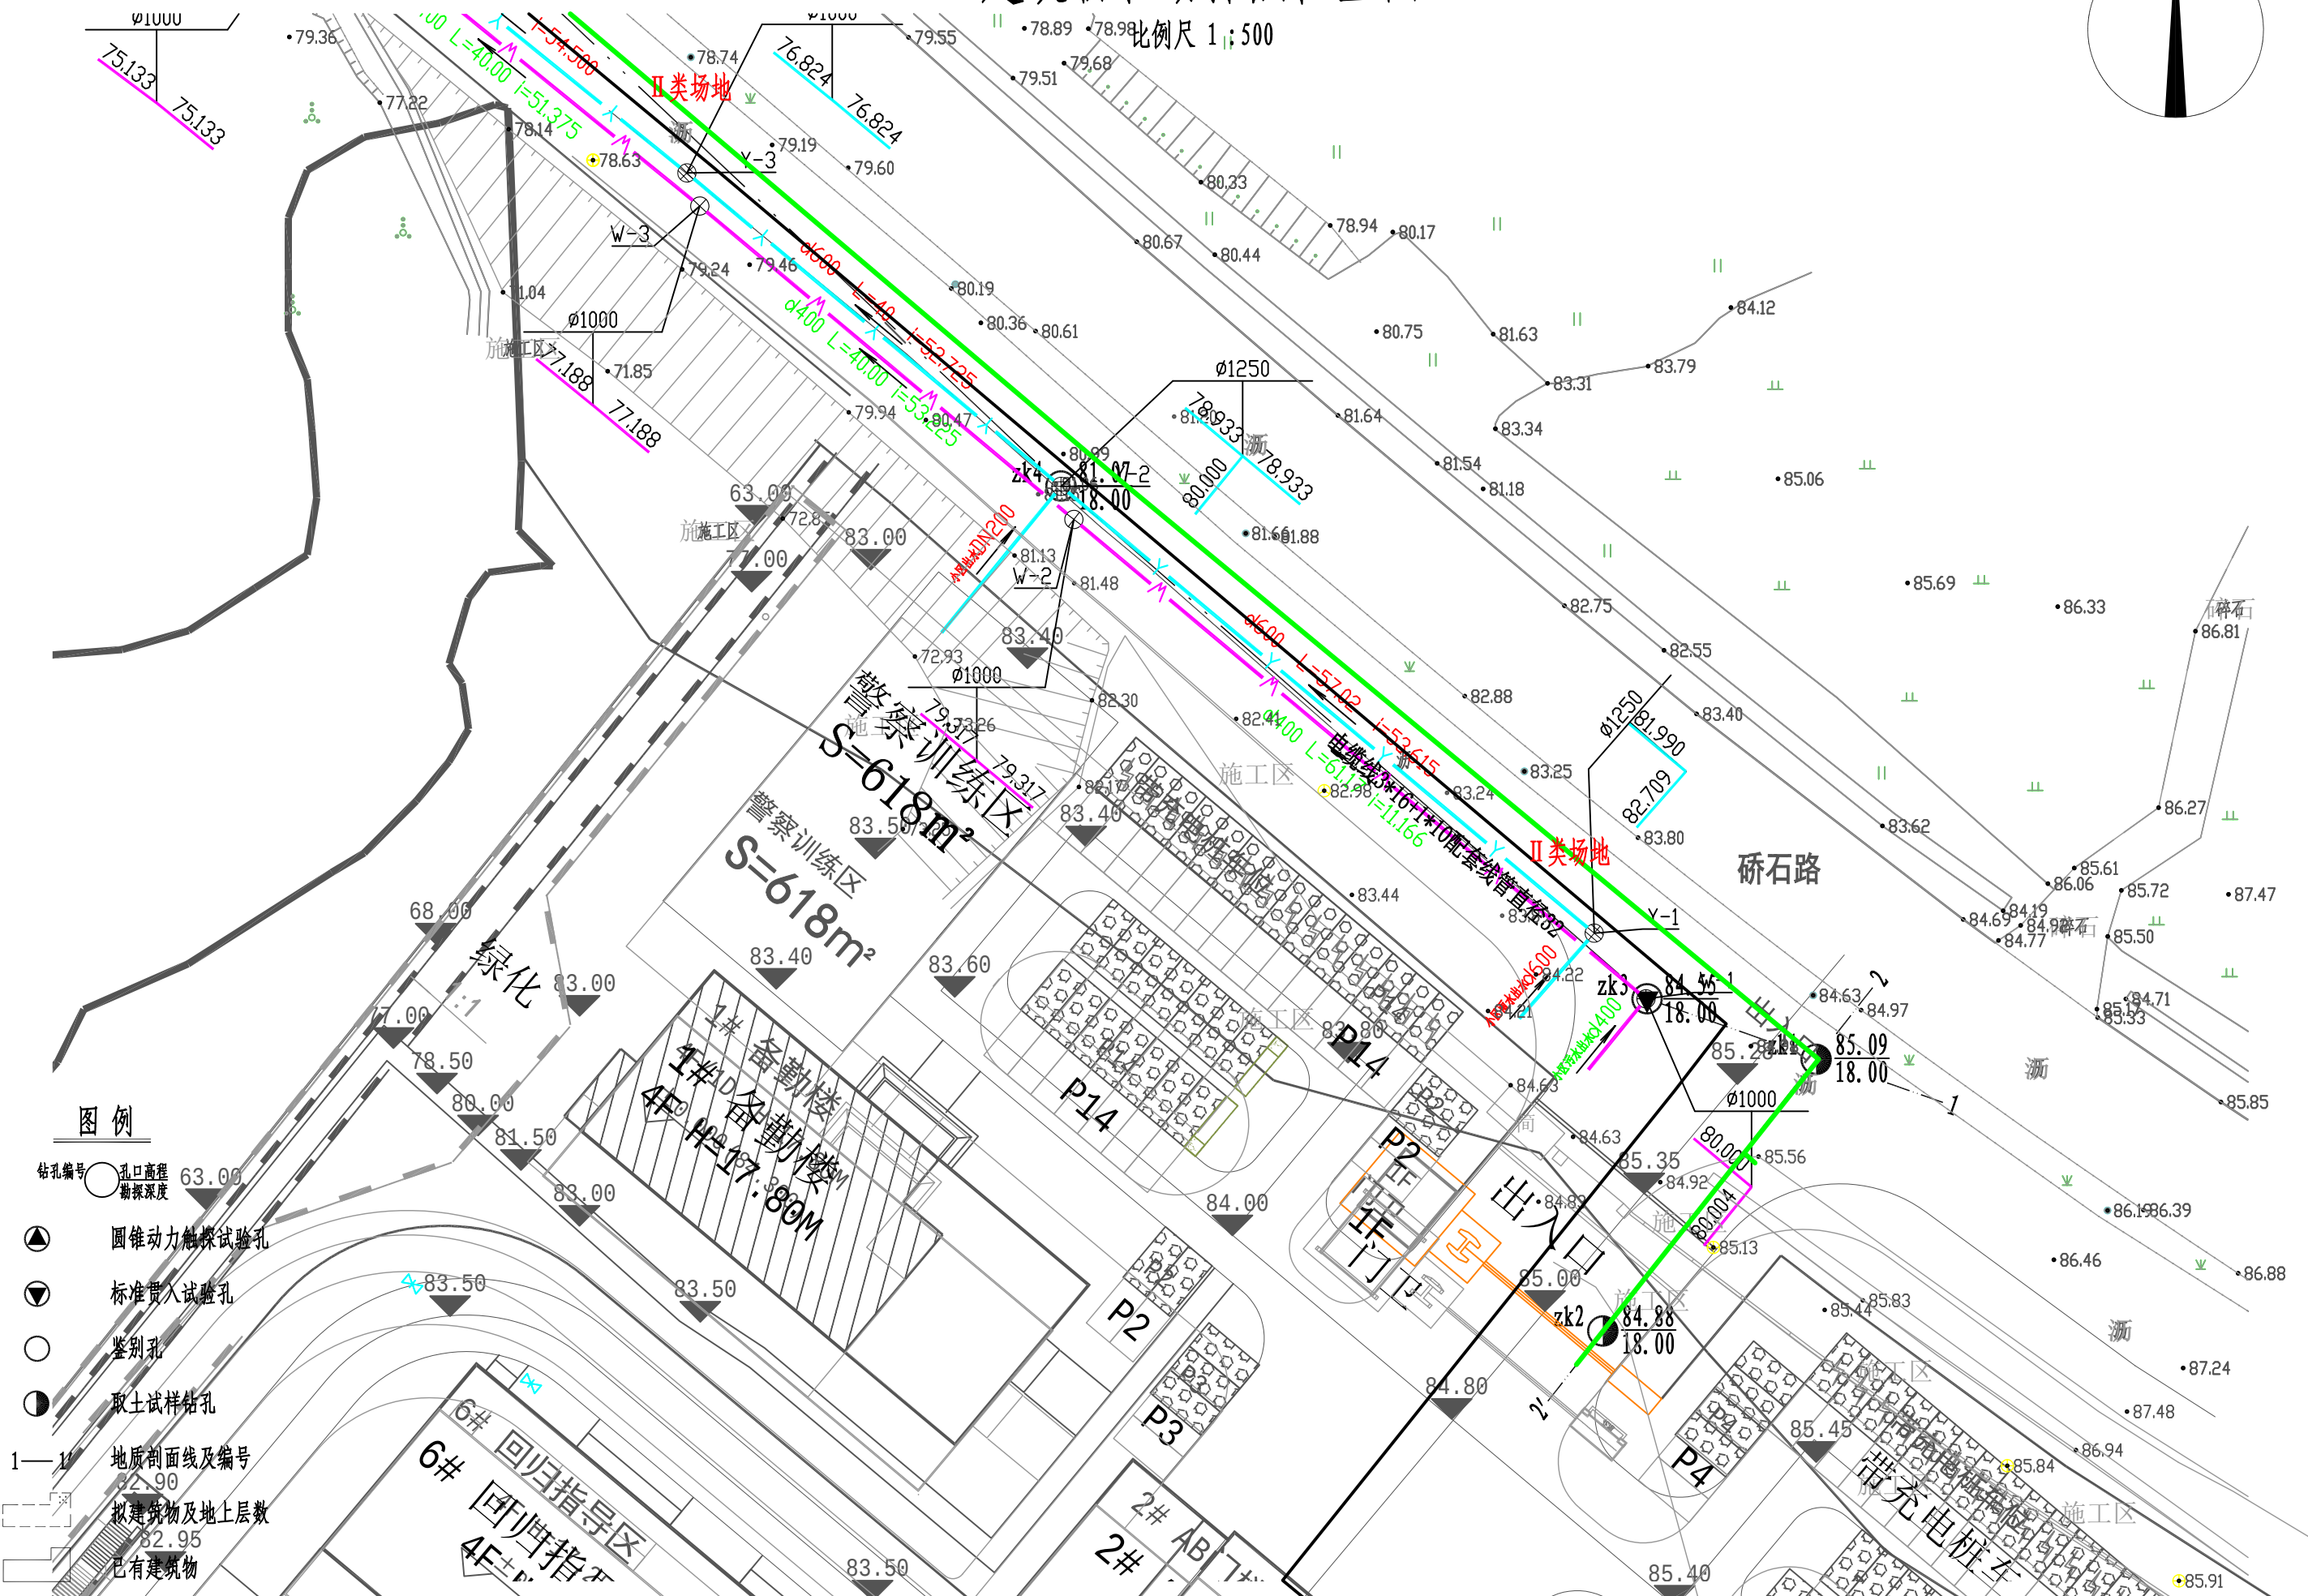


建筑物和勘探点位置图

比例尺 1:500


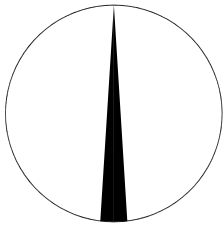


图例

- 钻孔编号
- 孔口高程
- 勘探深度
- 圆锥动力触探试验孔
- 标准贯入试验孔
- 鉴别孔
- 取土试样钻孔
- 地质剖面线及编号
- 拟建建筑物及地上层数
- 已有建筑物

建筑物和勘探点位置图

比例尺 1:500

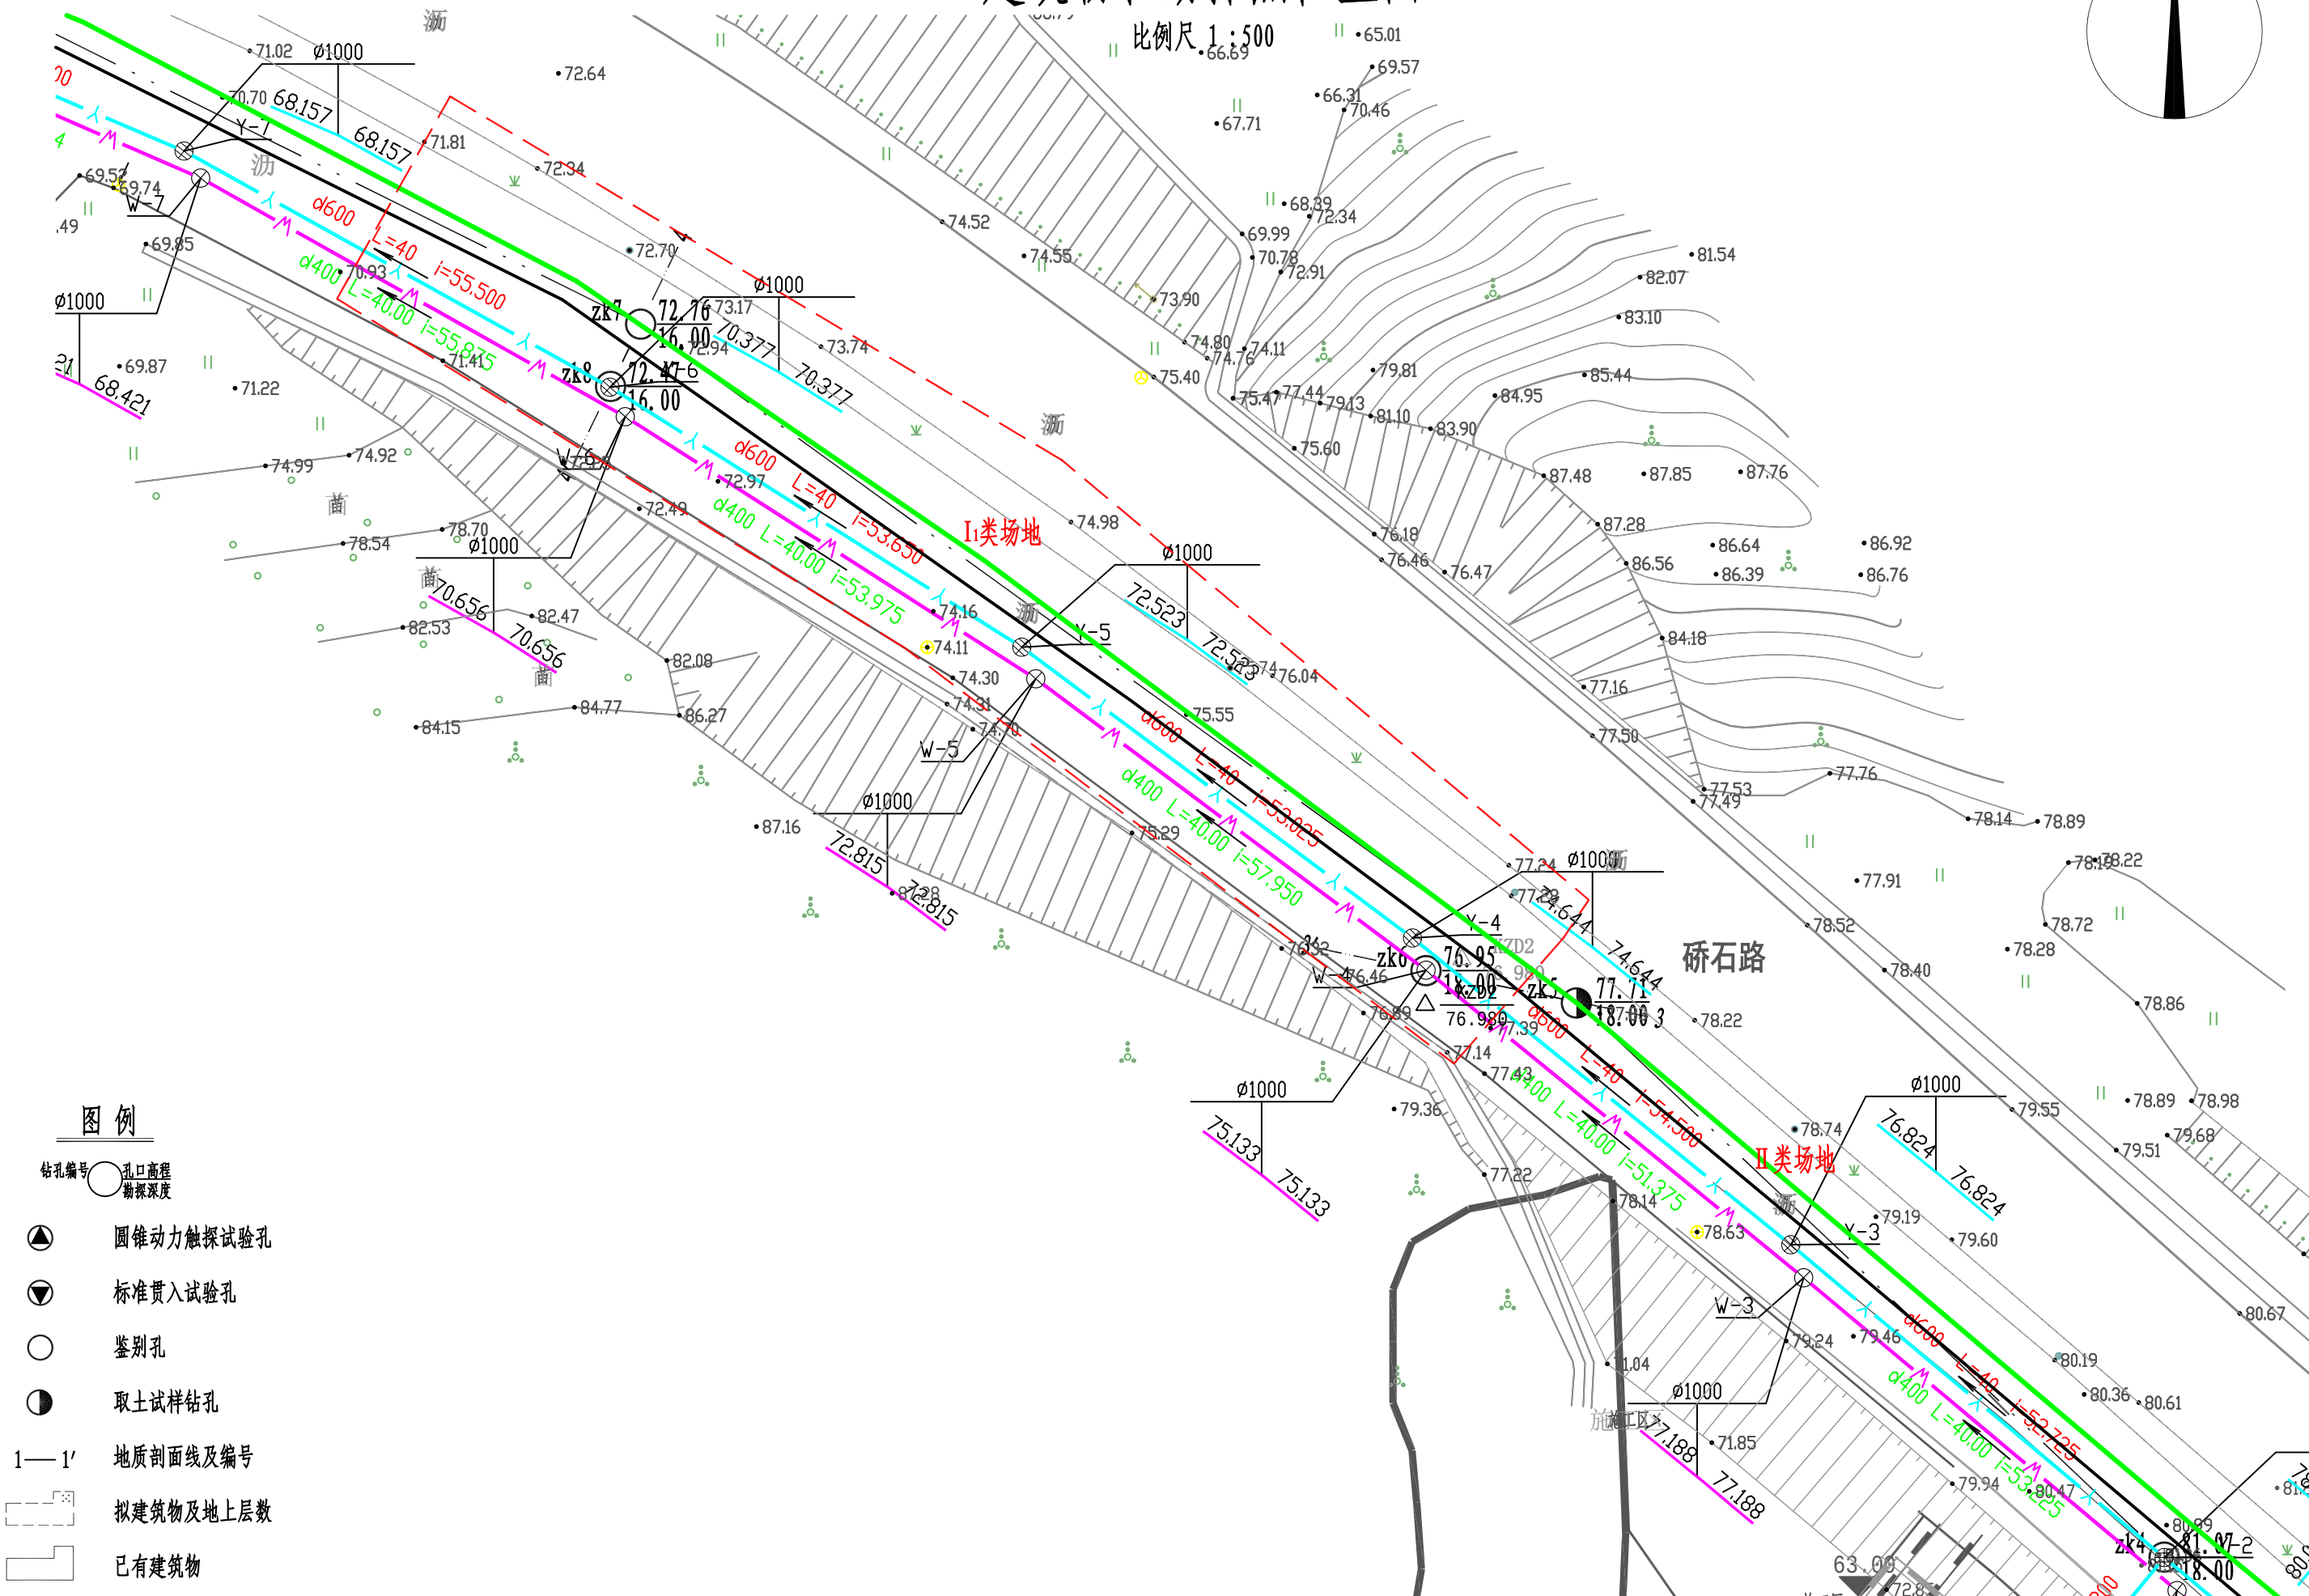
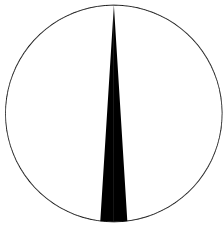


图例

- 钻孔编号 孔口高程 勘探深度
- 圆锥动力触探试验孔
 - 标准贯入试验孔
 - 鉴别孔
 - 取土试样钻孔
 - 1—1' 地质剖面线及编号
 - 拟建筑物及地上层数
 - 已有建筑物

建筑物和勘探点位置图

比例尺 1 : 500

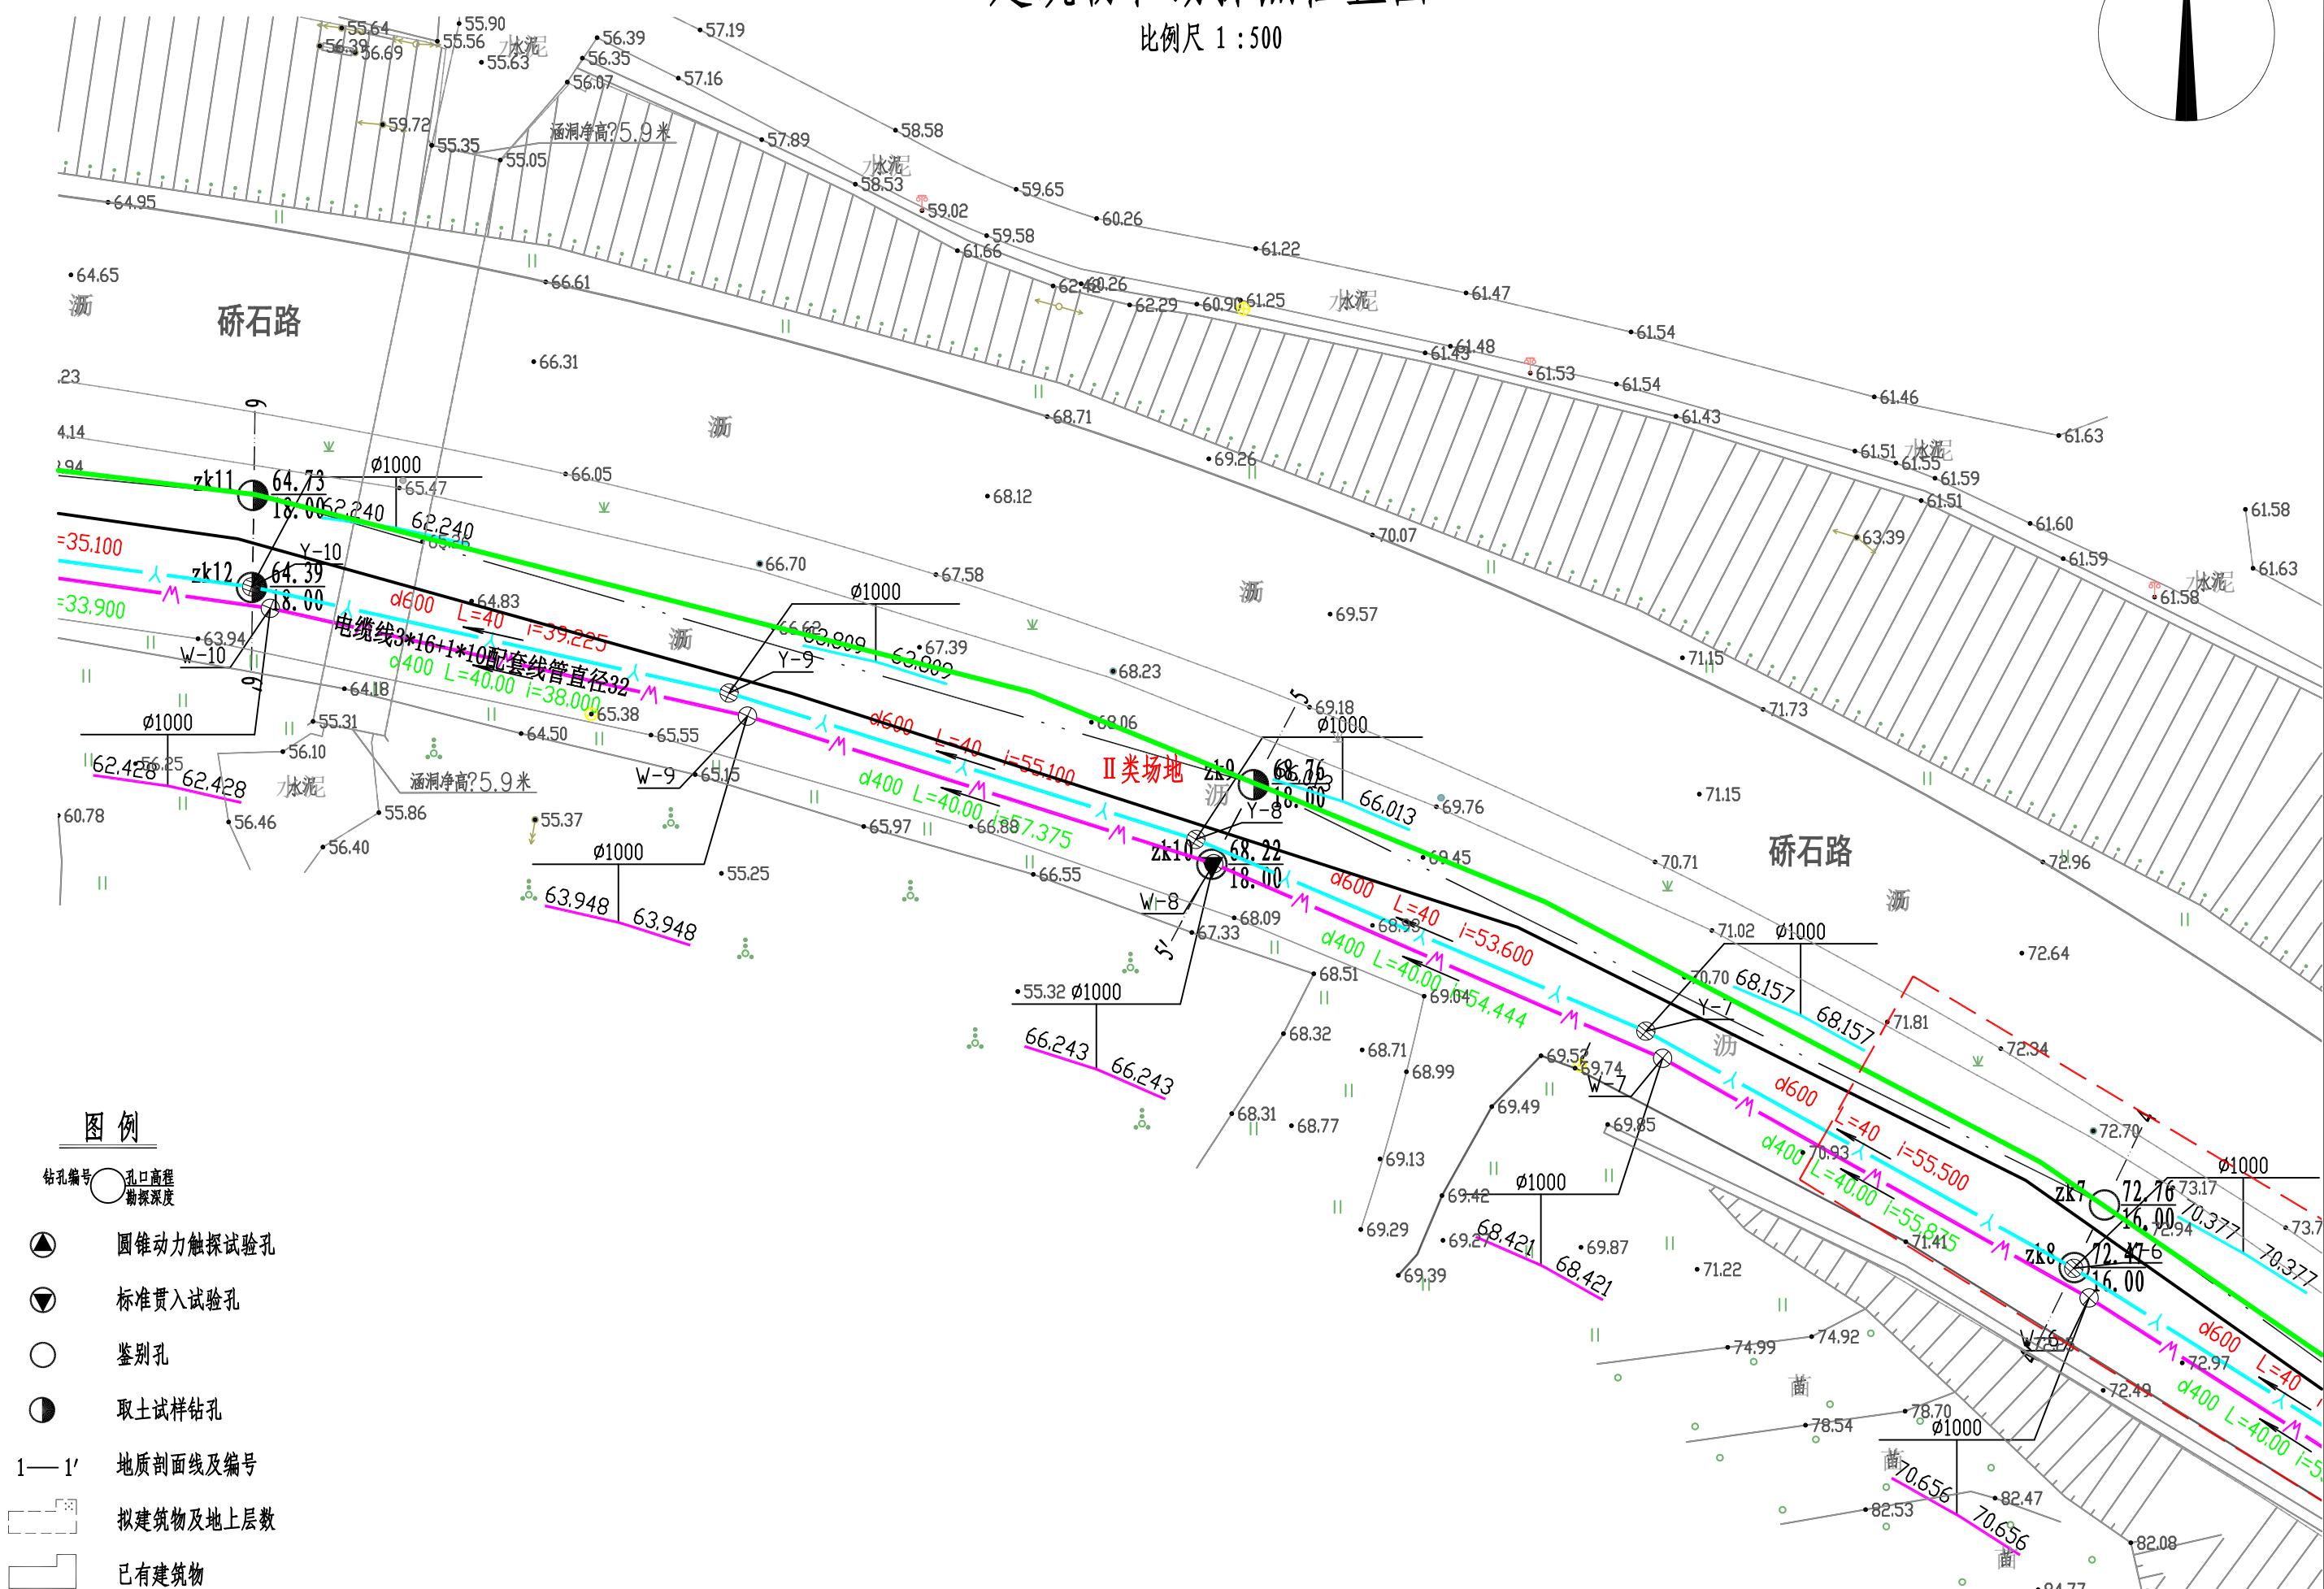
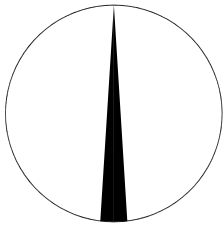


图例

- 钻孔编号 孔口高程 勘探深度
- 圆锥动力触探试验孔
- 标准贯入试验孔
- 鉴别孔
- 取土试样钻孔
- 1—1' 地质剖面线及编号
- 拟建筑物及地上层数
- 已有建筑物

建筑物和勘探点位置图

比例尺 1 : 500

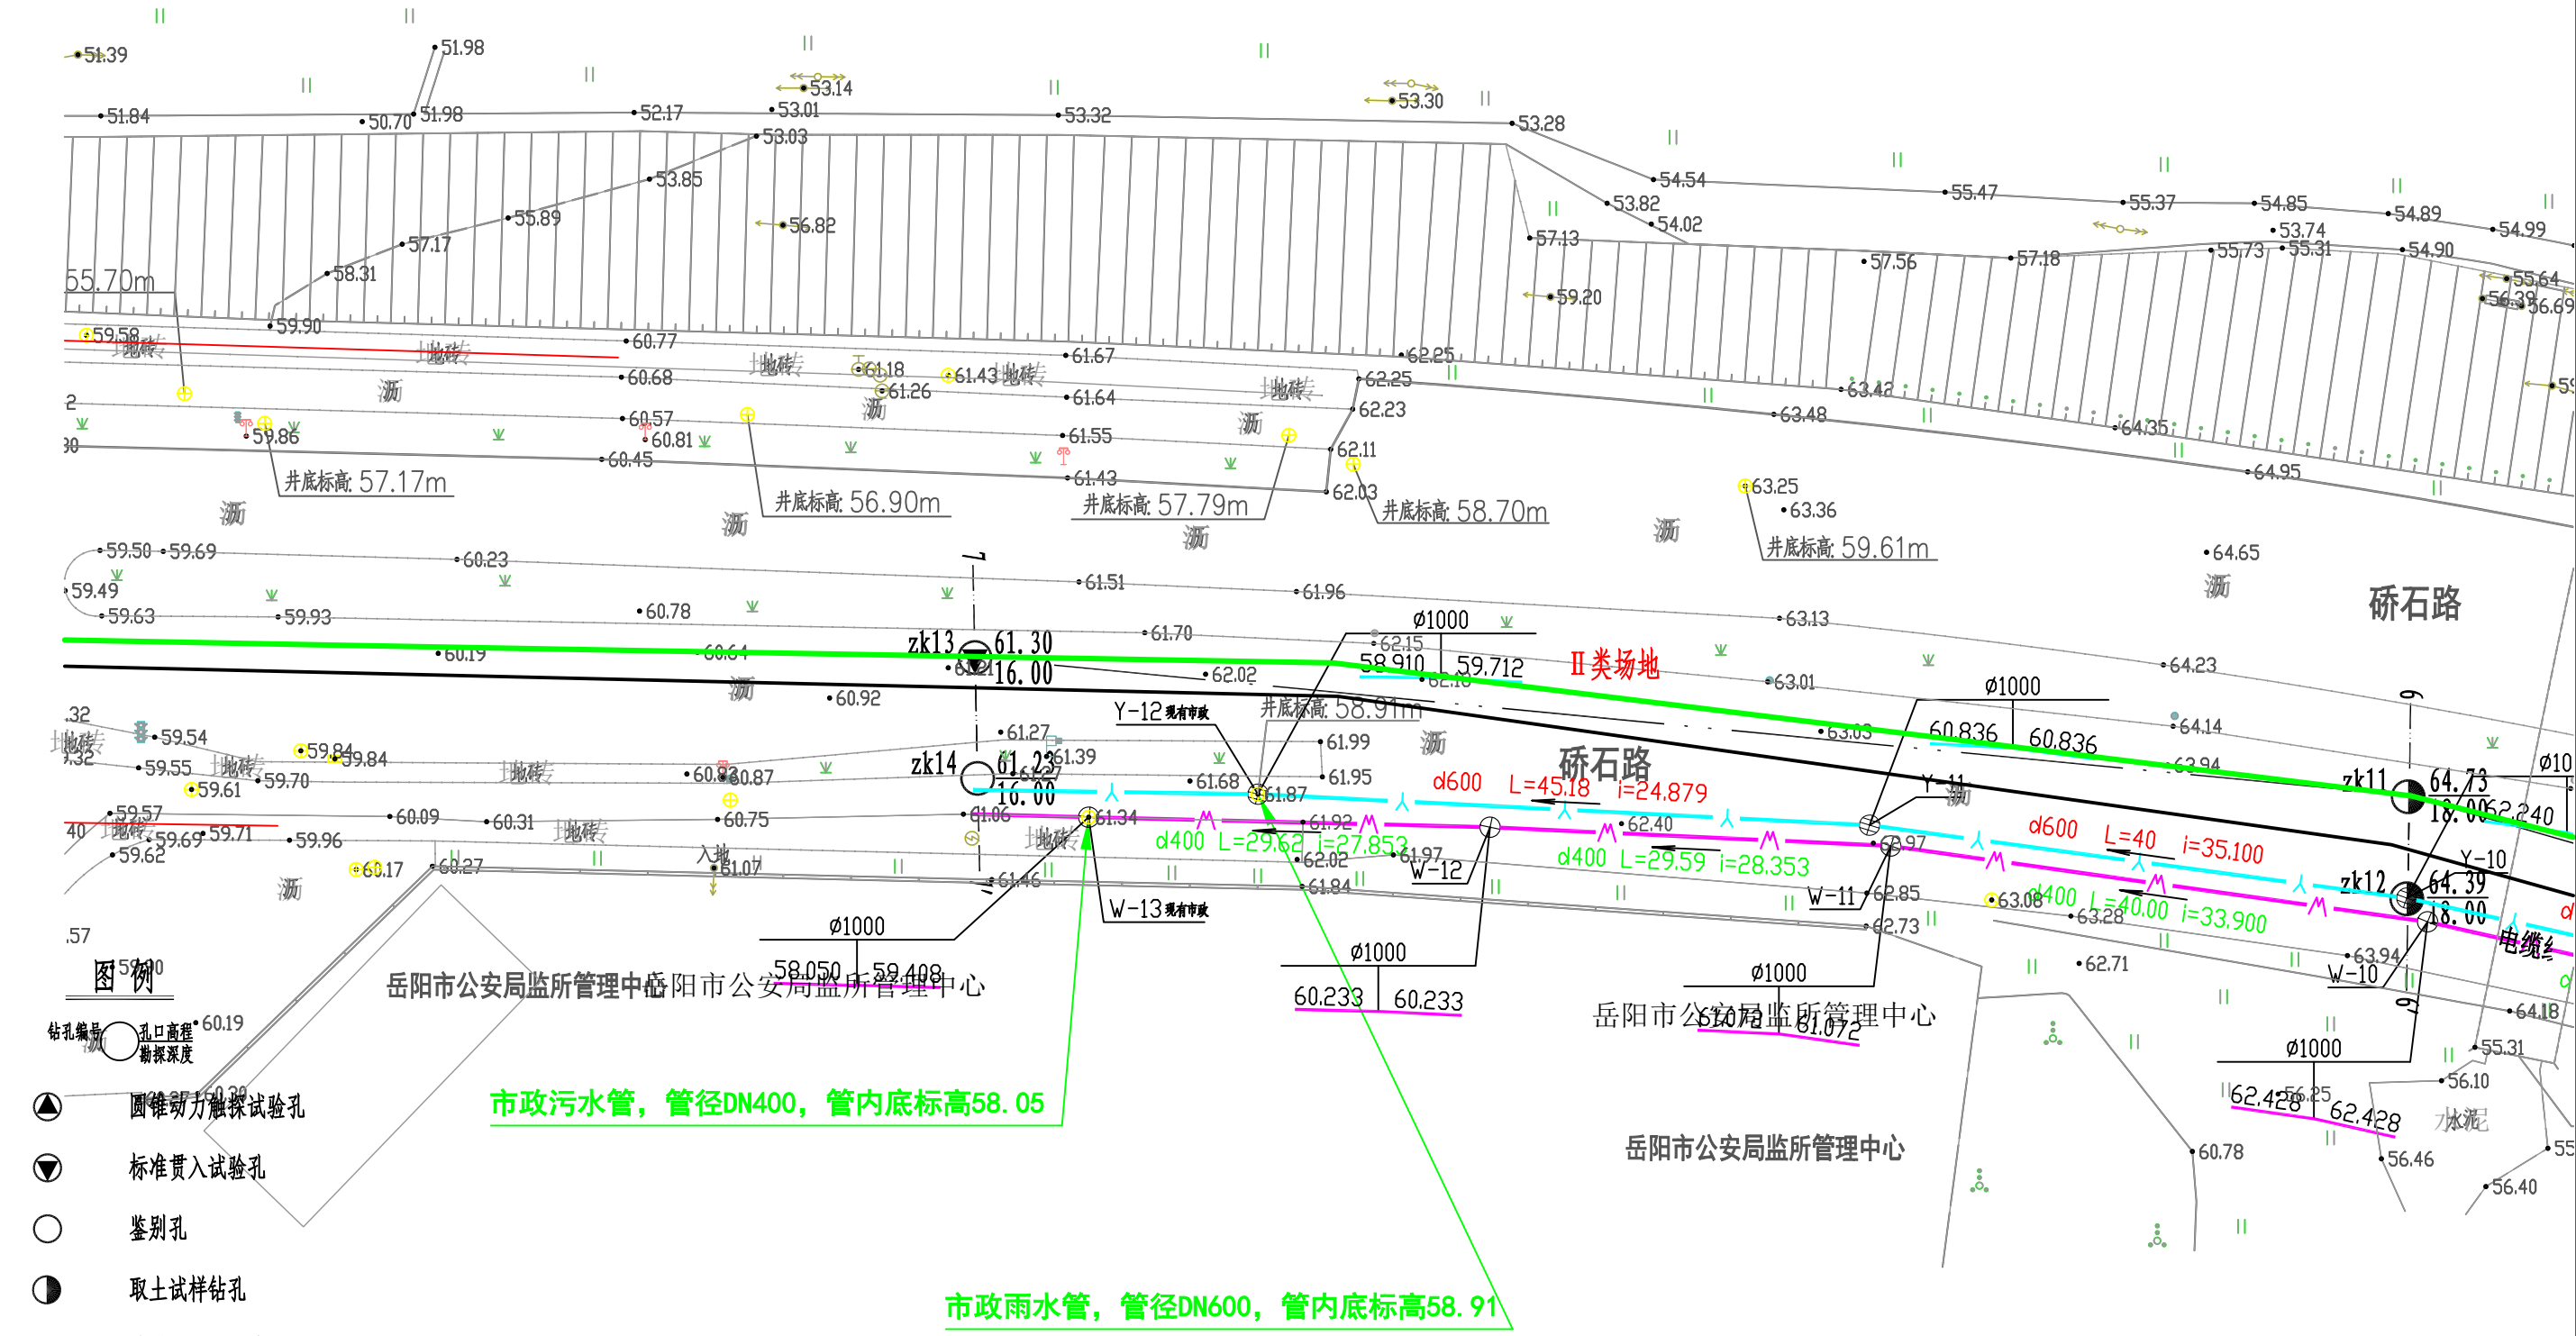
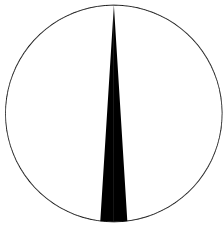


图例

- 钻孔编号
- 孔口高程
- 勘探深度
- 圆锥动力触探试验孔
- 标准贯入试验孔
- 鉴别孔
- 取土试样钻孔
- 1—1' 地质剖面线及编号
- 拟建建筑物及地上层数
- 已有建筑物

建筑物和勘探点位置图

比例尺 1 : 500

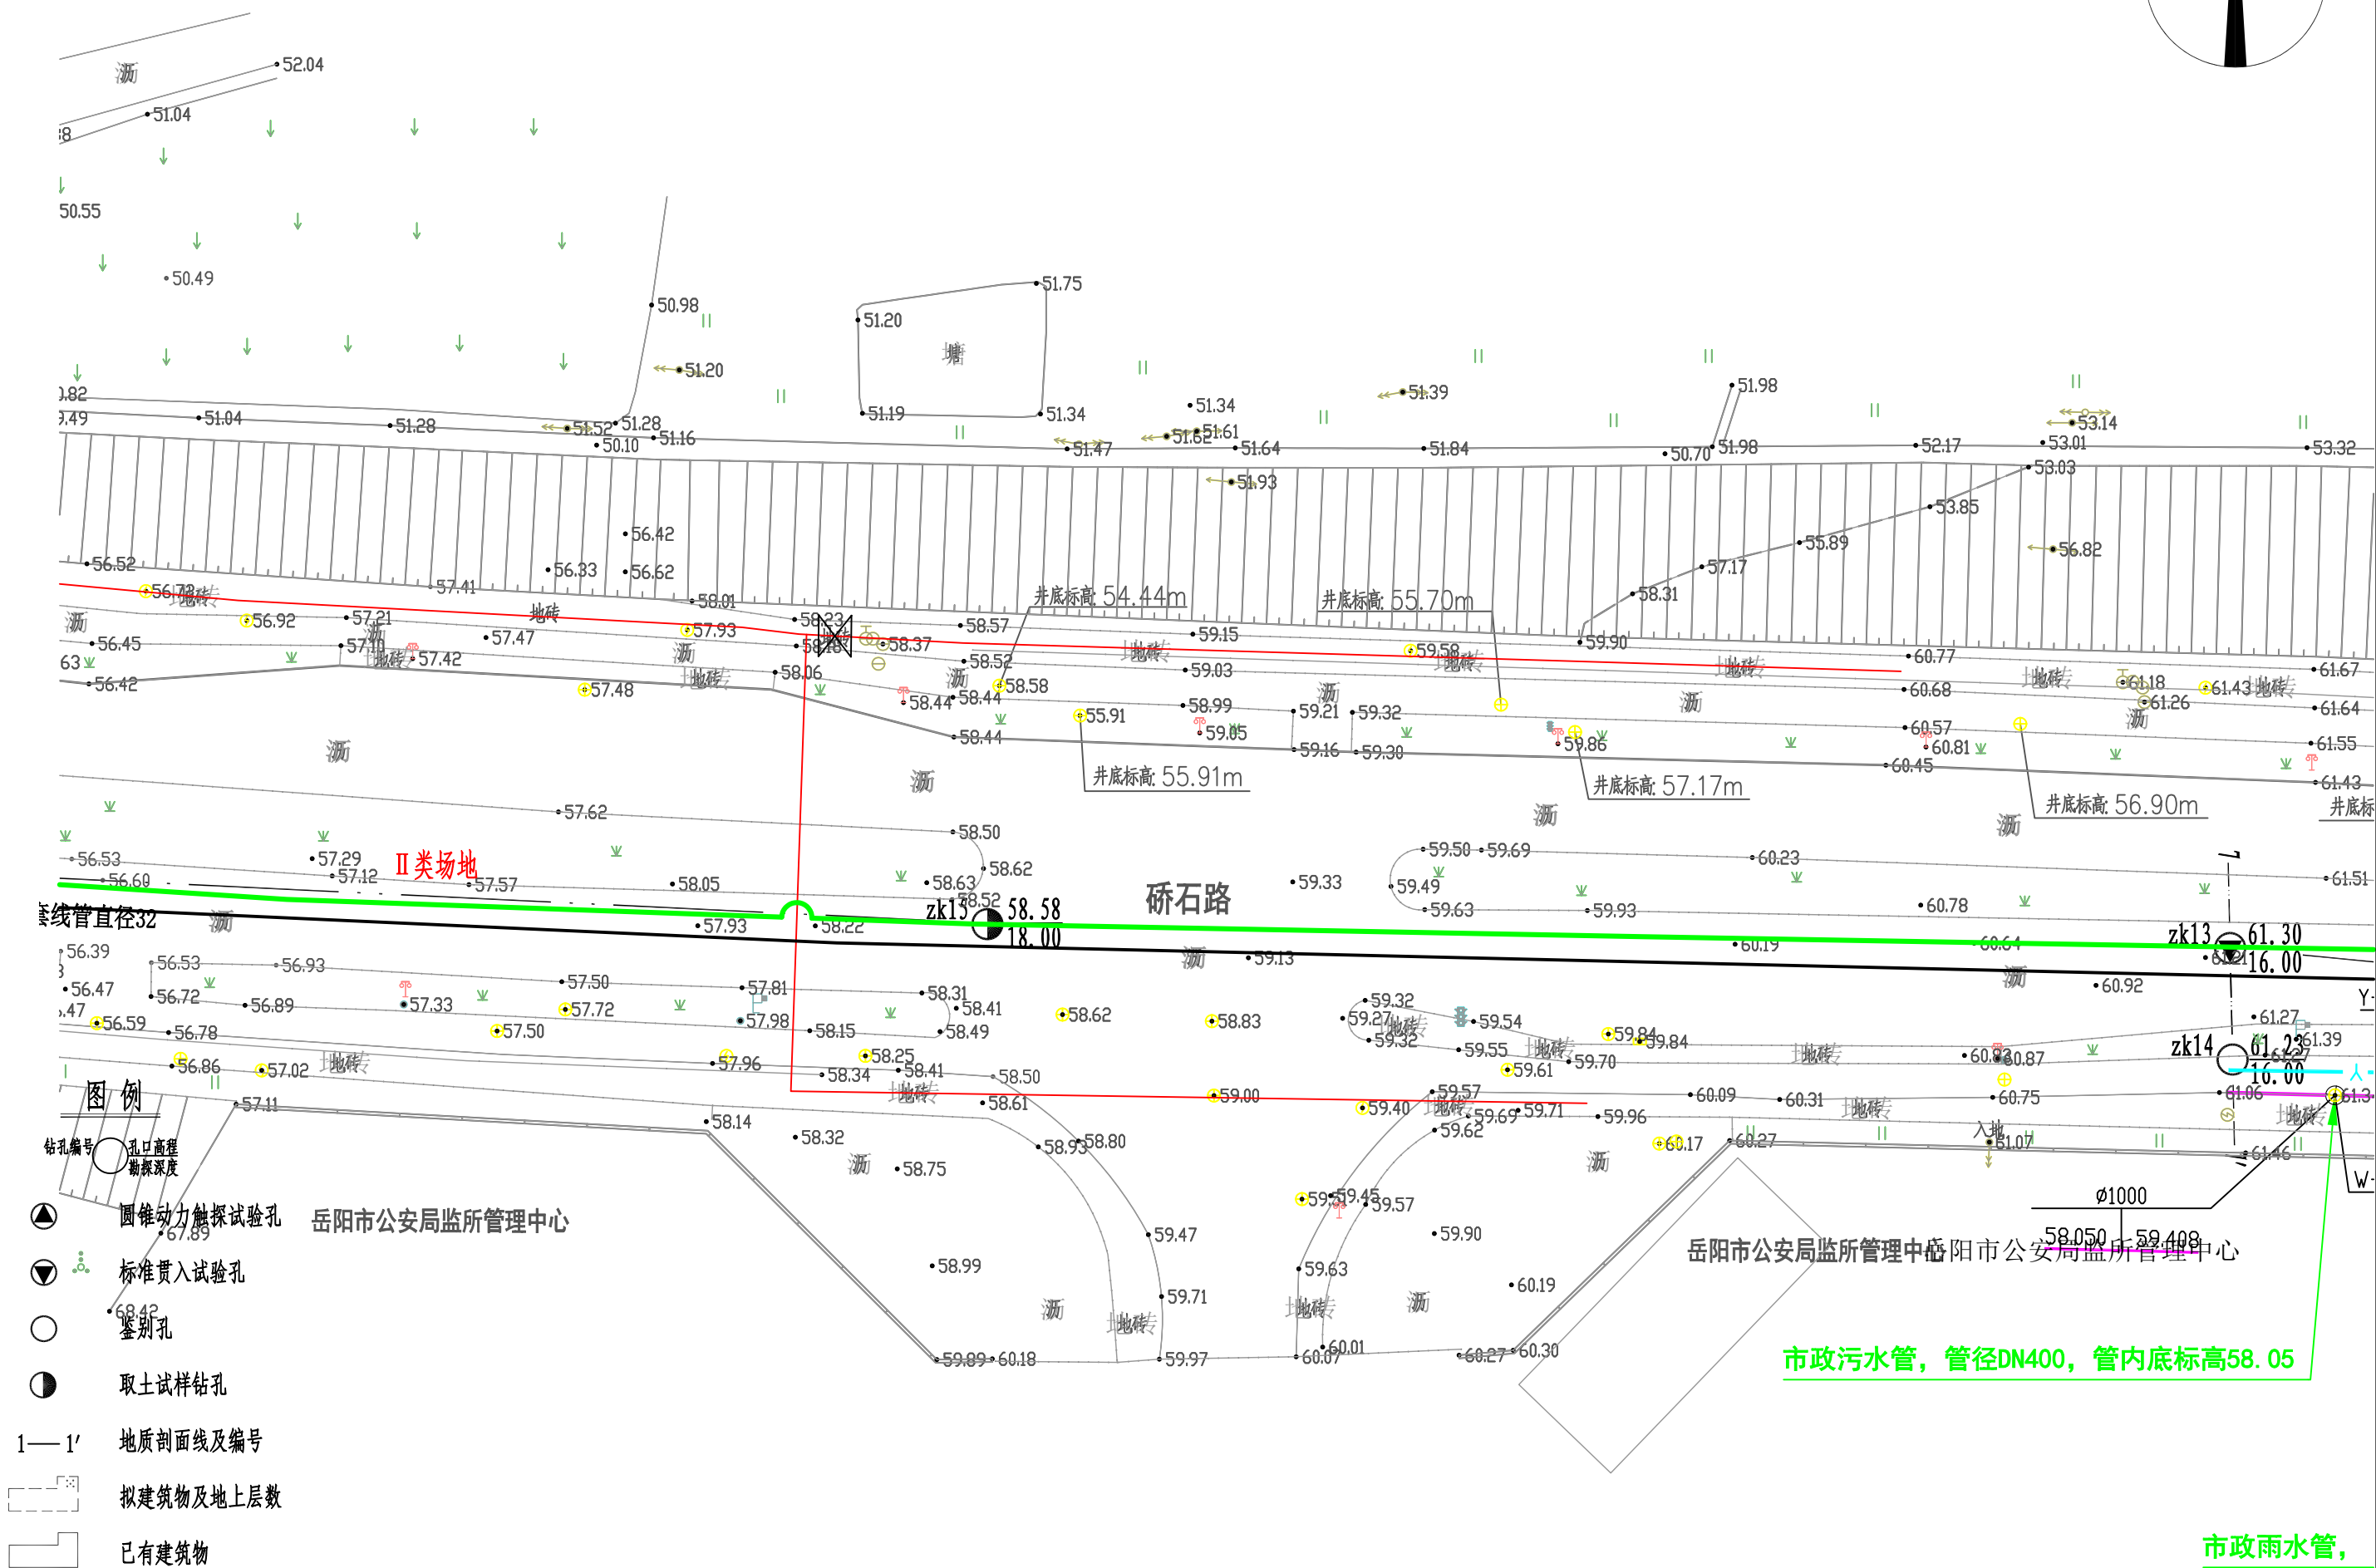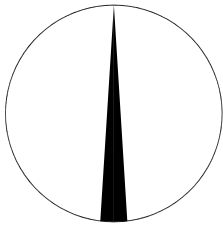

图例



- 圆锥动力触探试验孔
- 标准贯入试验孔
- 鉴别孔
- 取土试样钻孔

1—1' 地质剖面线及编号
--- 拟建筑物及地上层数
— 已有建筑物

工程名称	岳阳市强制隔离戒毒所新建项目市政相关配套设施项目	工程编号	KC2024-023	制图	审核	工程负责人	图号	05	日期	2024年09月
------	--------------------------	------	------------	----	----	-------	----	----	----	----------

建筑物和勘探点位置图

比例尺 1:250

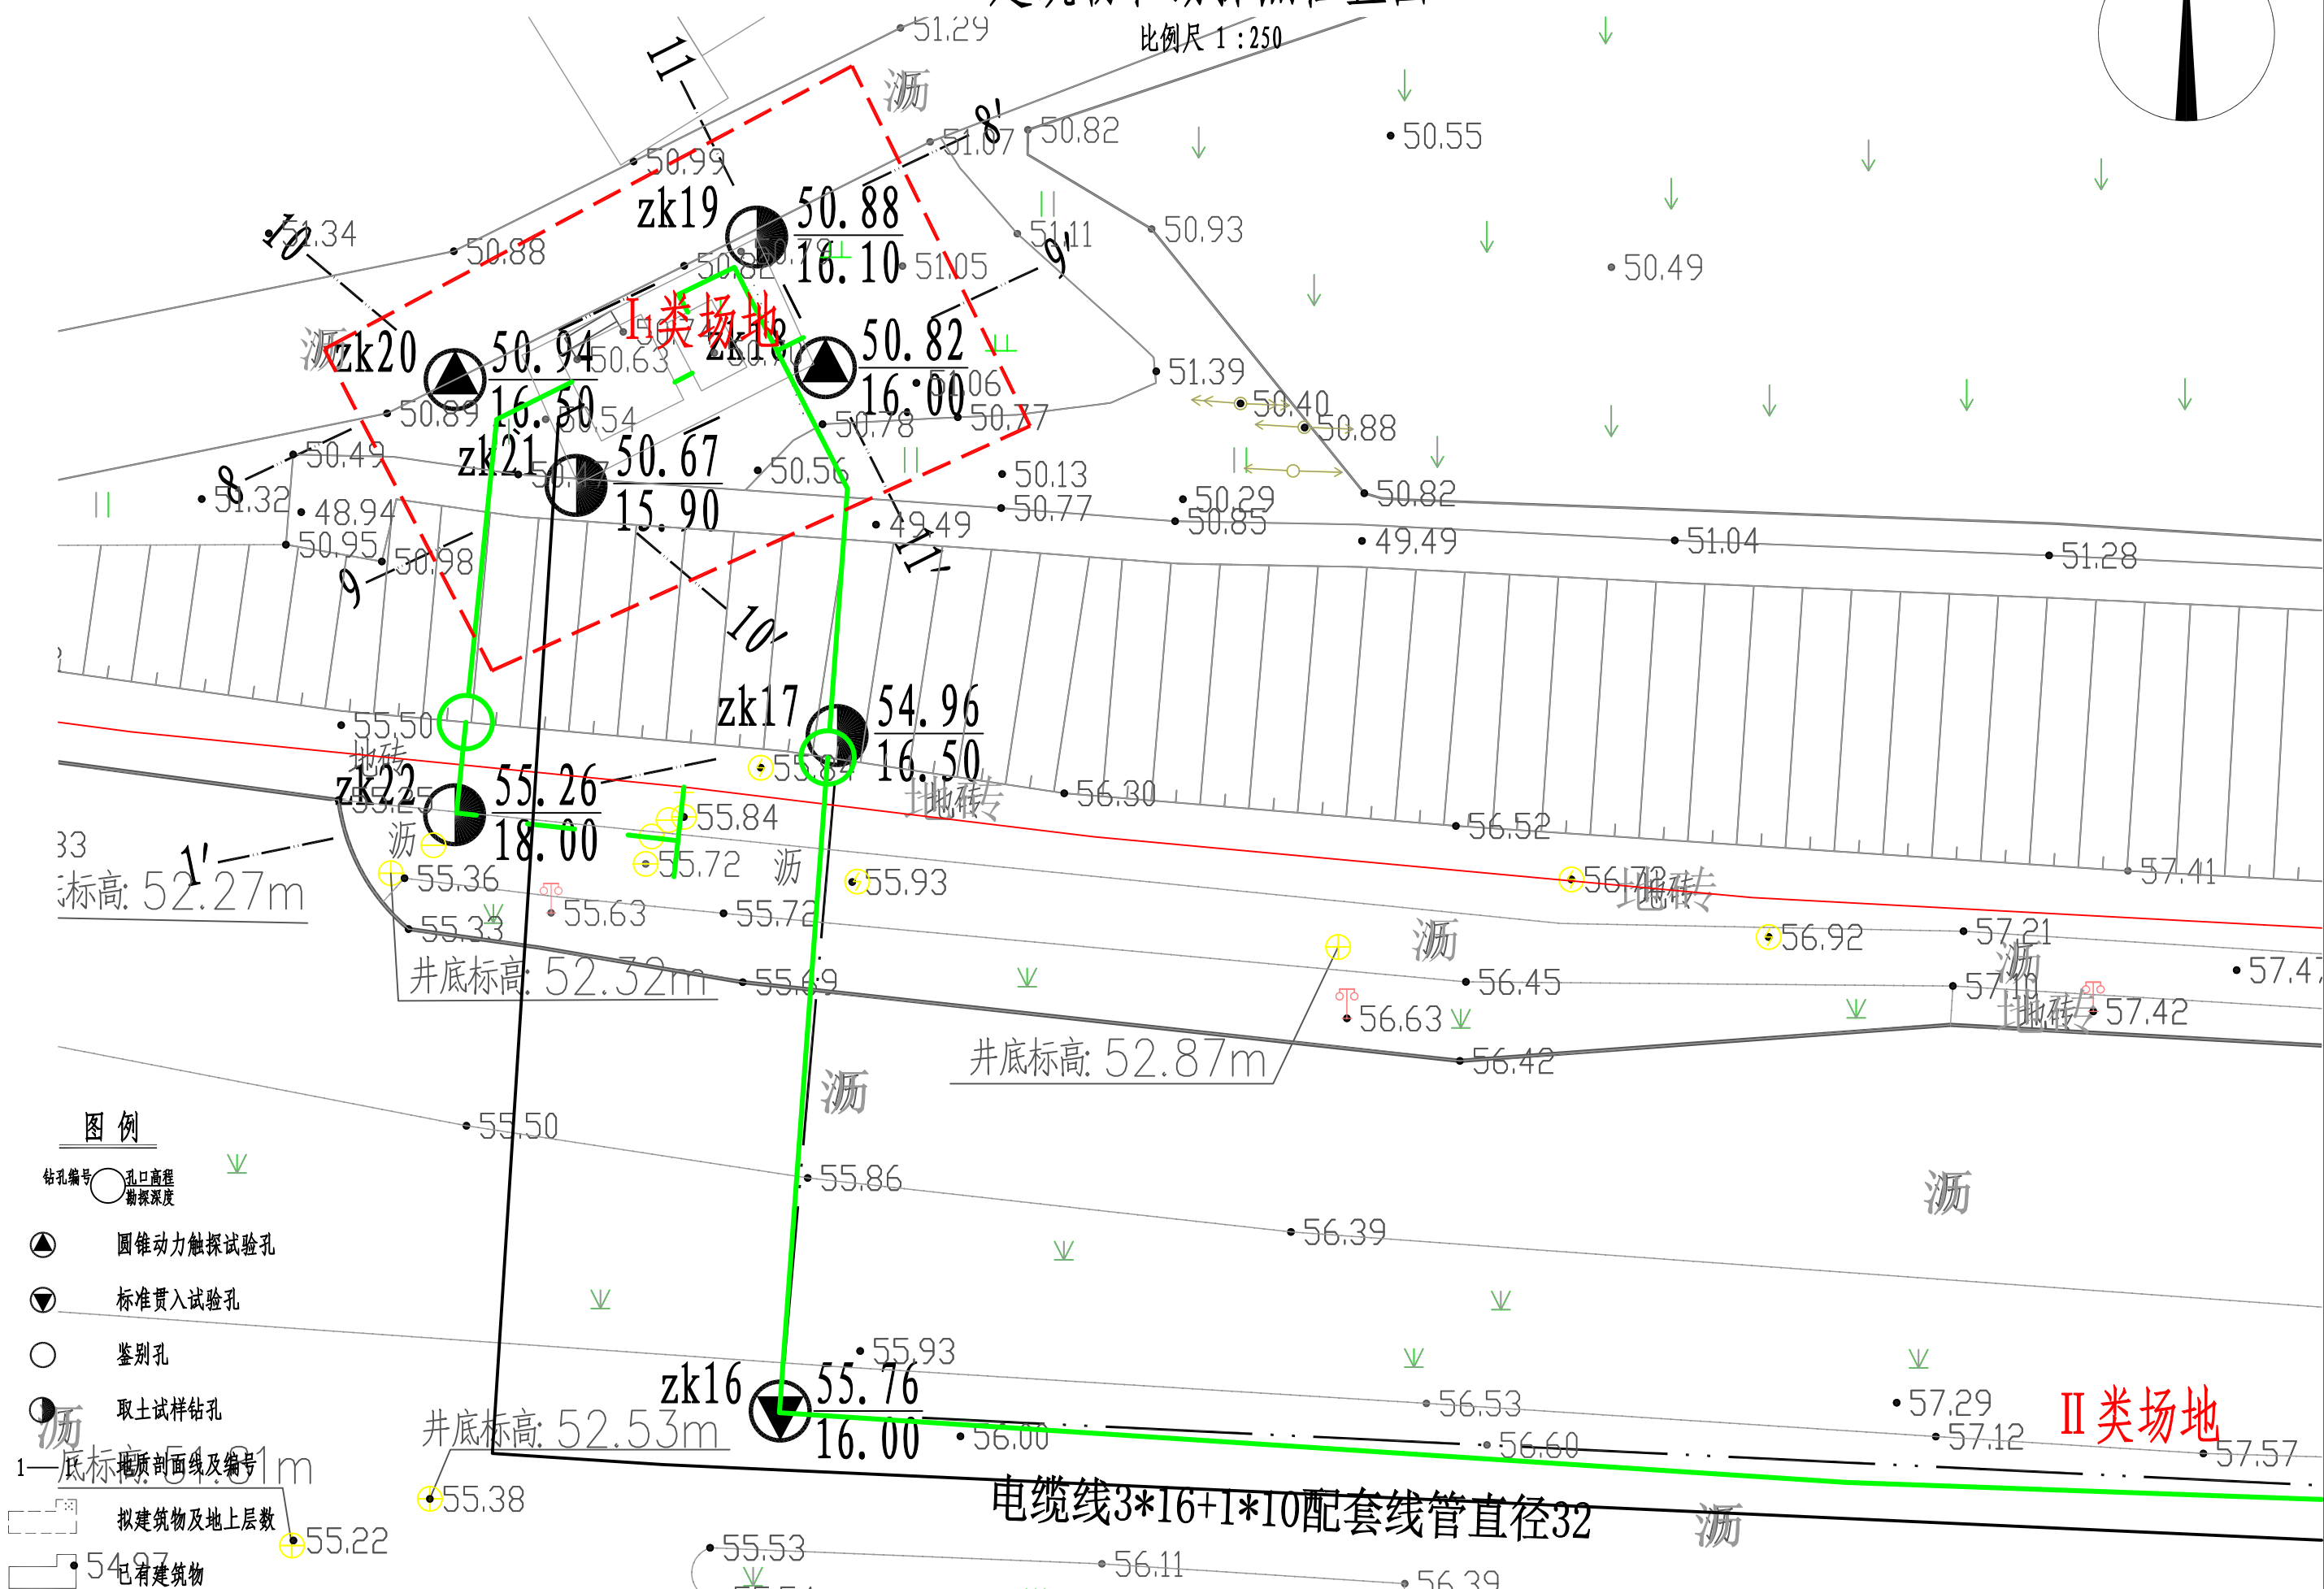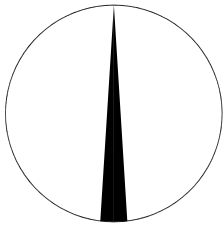

图例

- 钻孔编号 孔口高程 勘探深度
- 圆锥动力触探试验孔
- 标准贯入试验孔
- 鉴别孔
- 取土试样钻孔
- 拟建建筑物及地上层数
- 已有建筑物