
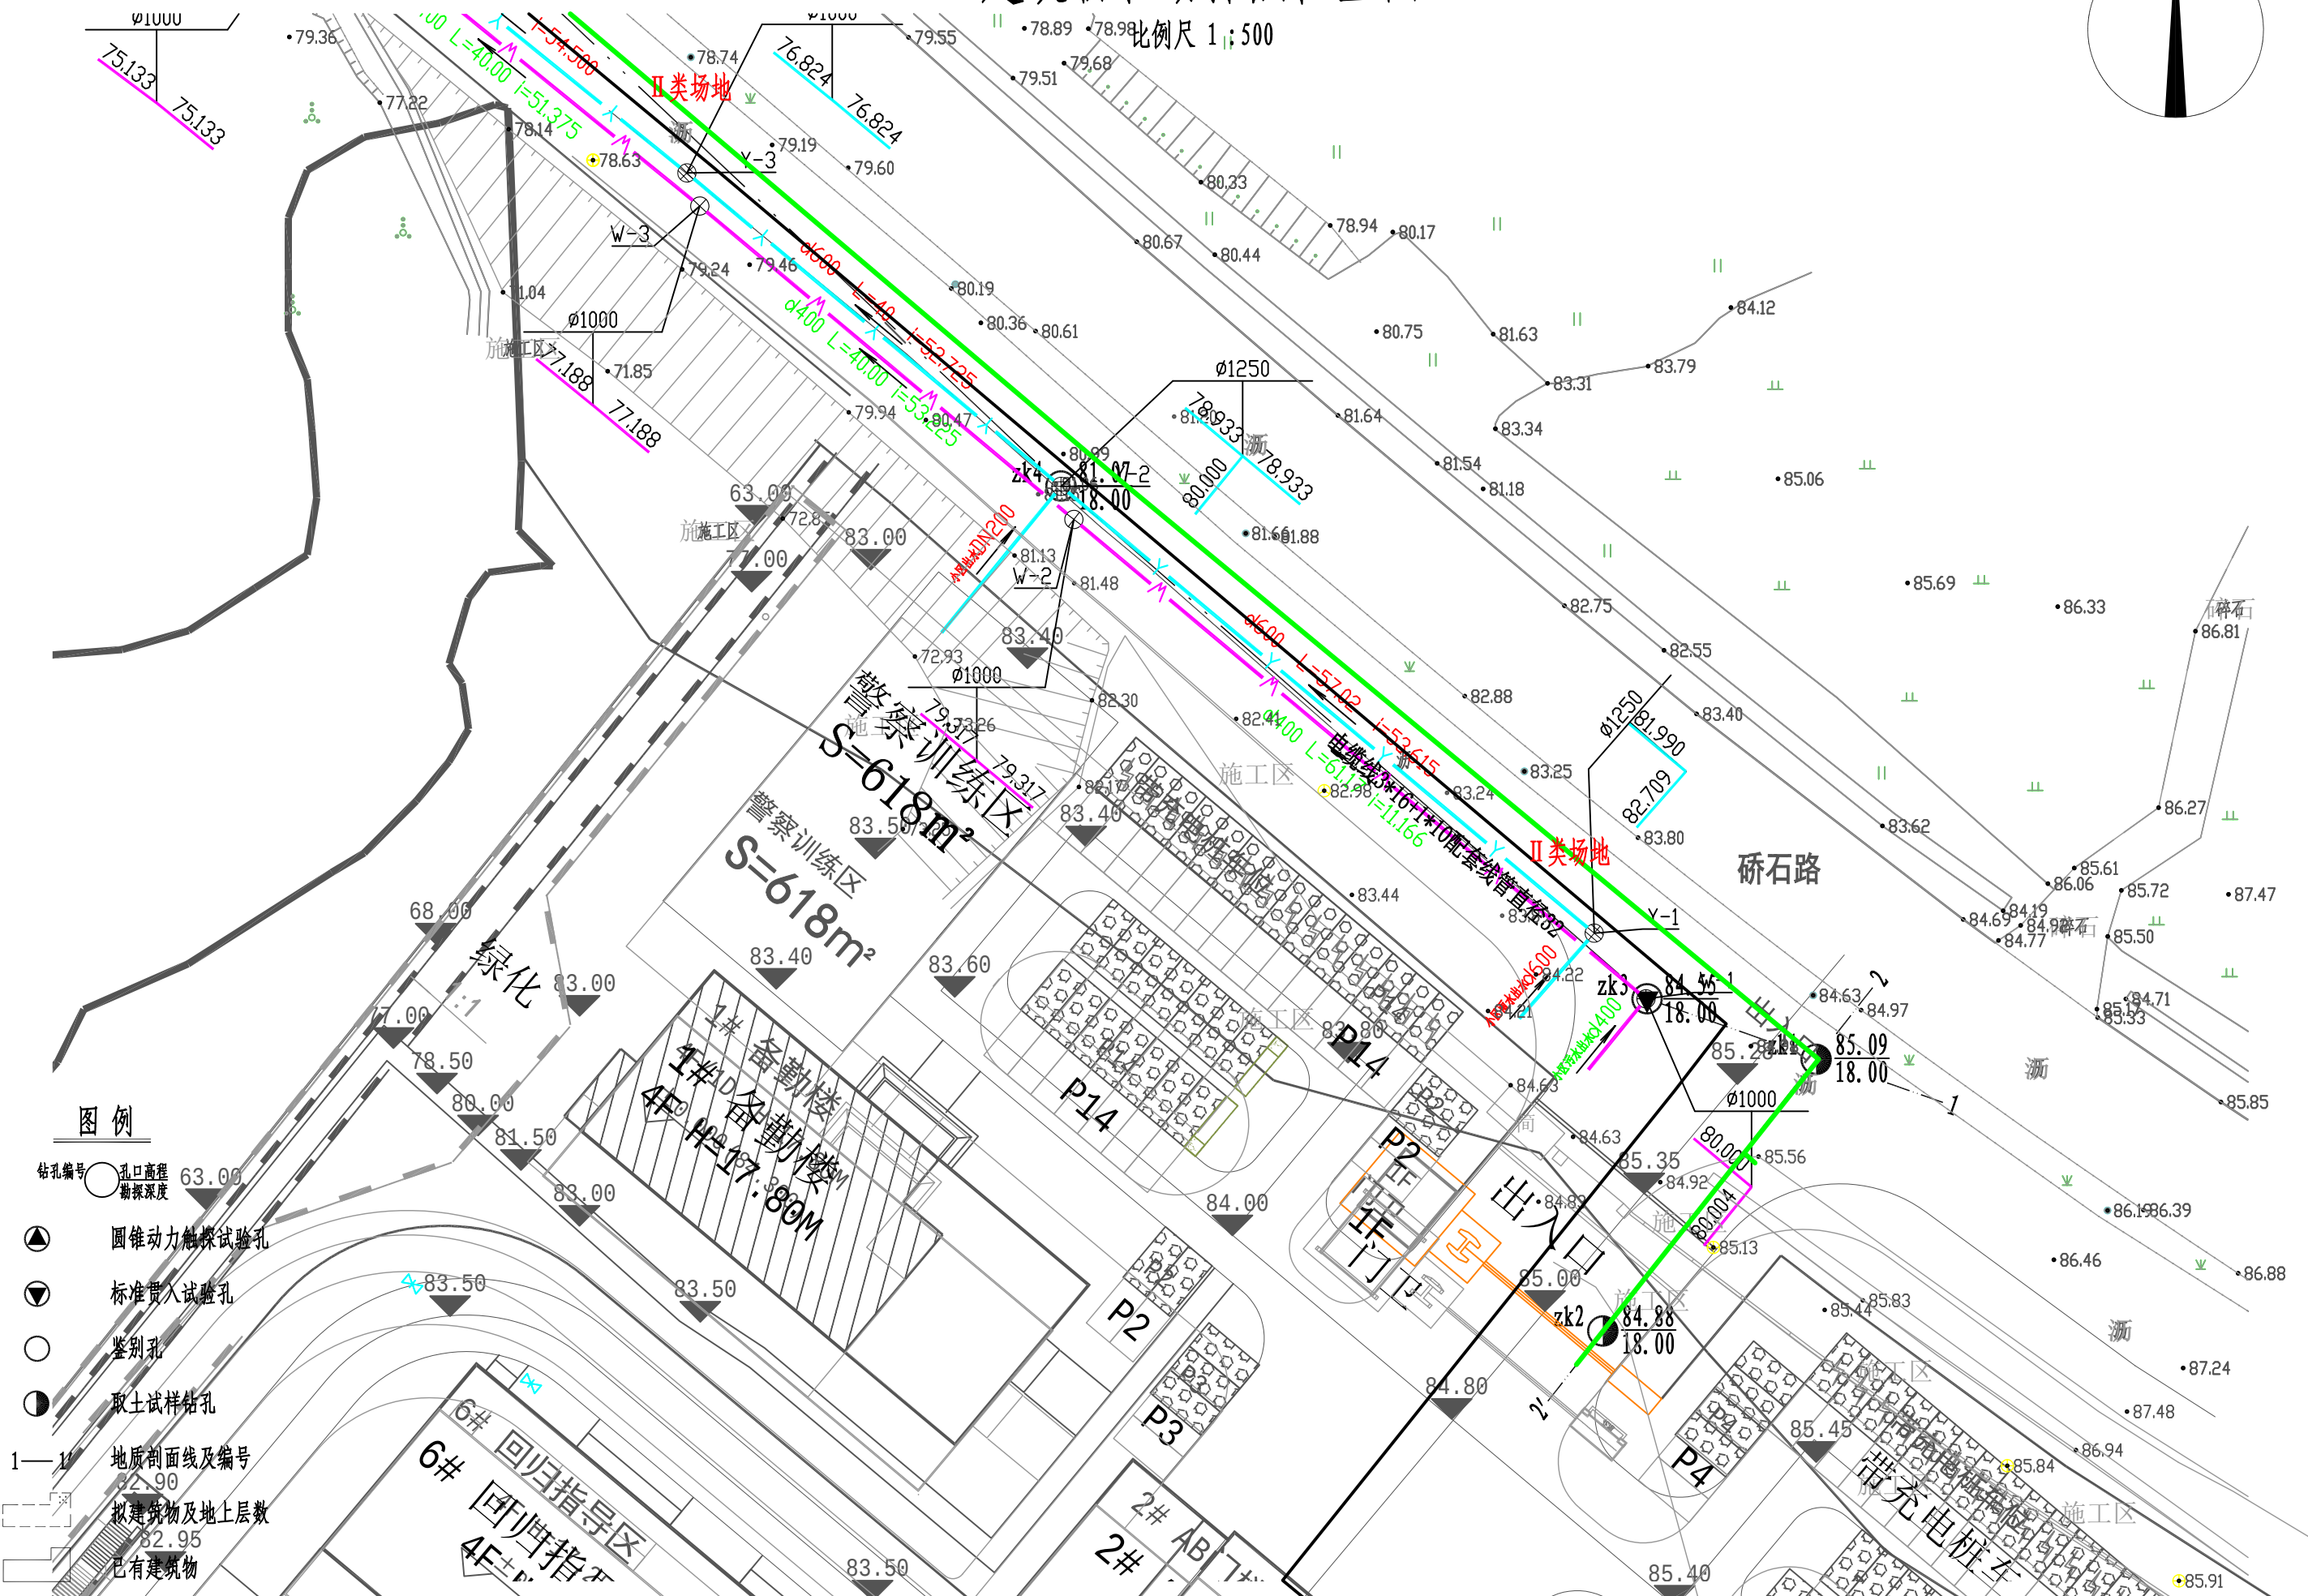


建筑物和勘探点位置图

比例尺 1:500


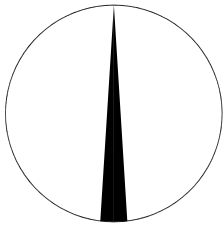


图例

- 钻孔编号 孔口高程 勘探深度
- 圆锥动力触探试验孔
- 标准贯入试验孔
- 鉴别孔
- 取土试样钻孔
- 地质剖面线及编号
- 拟建建筑物及地上层数
- 已有建筑物

建筑物和勘探点位置图

比例尺 1:500

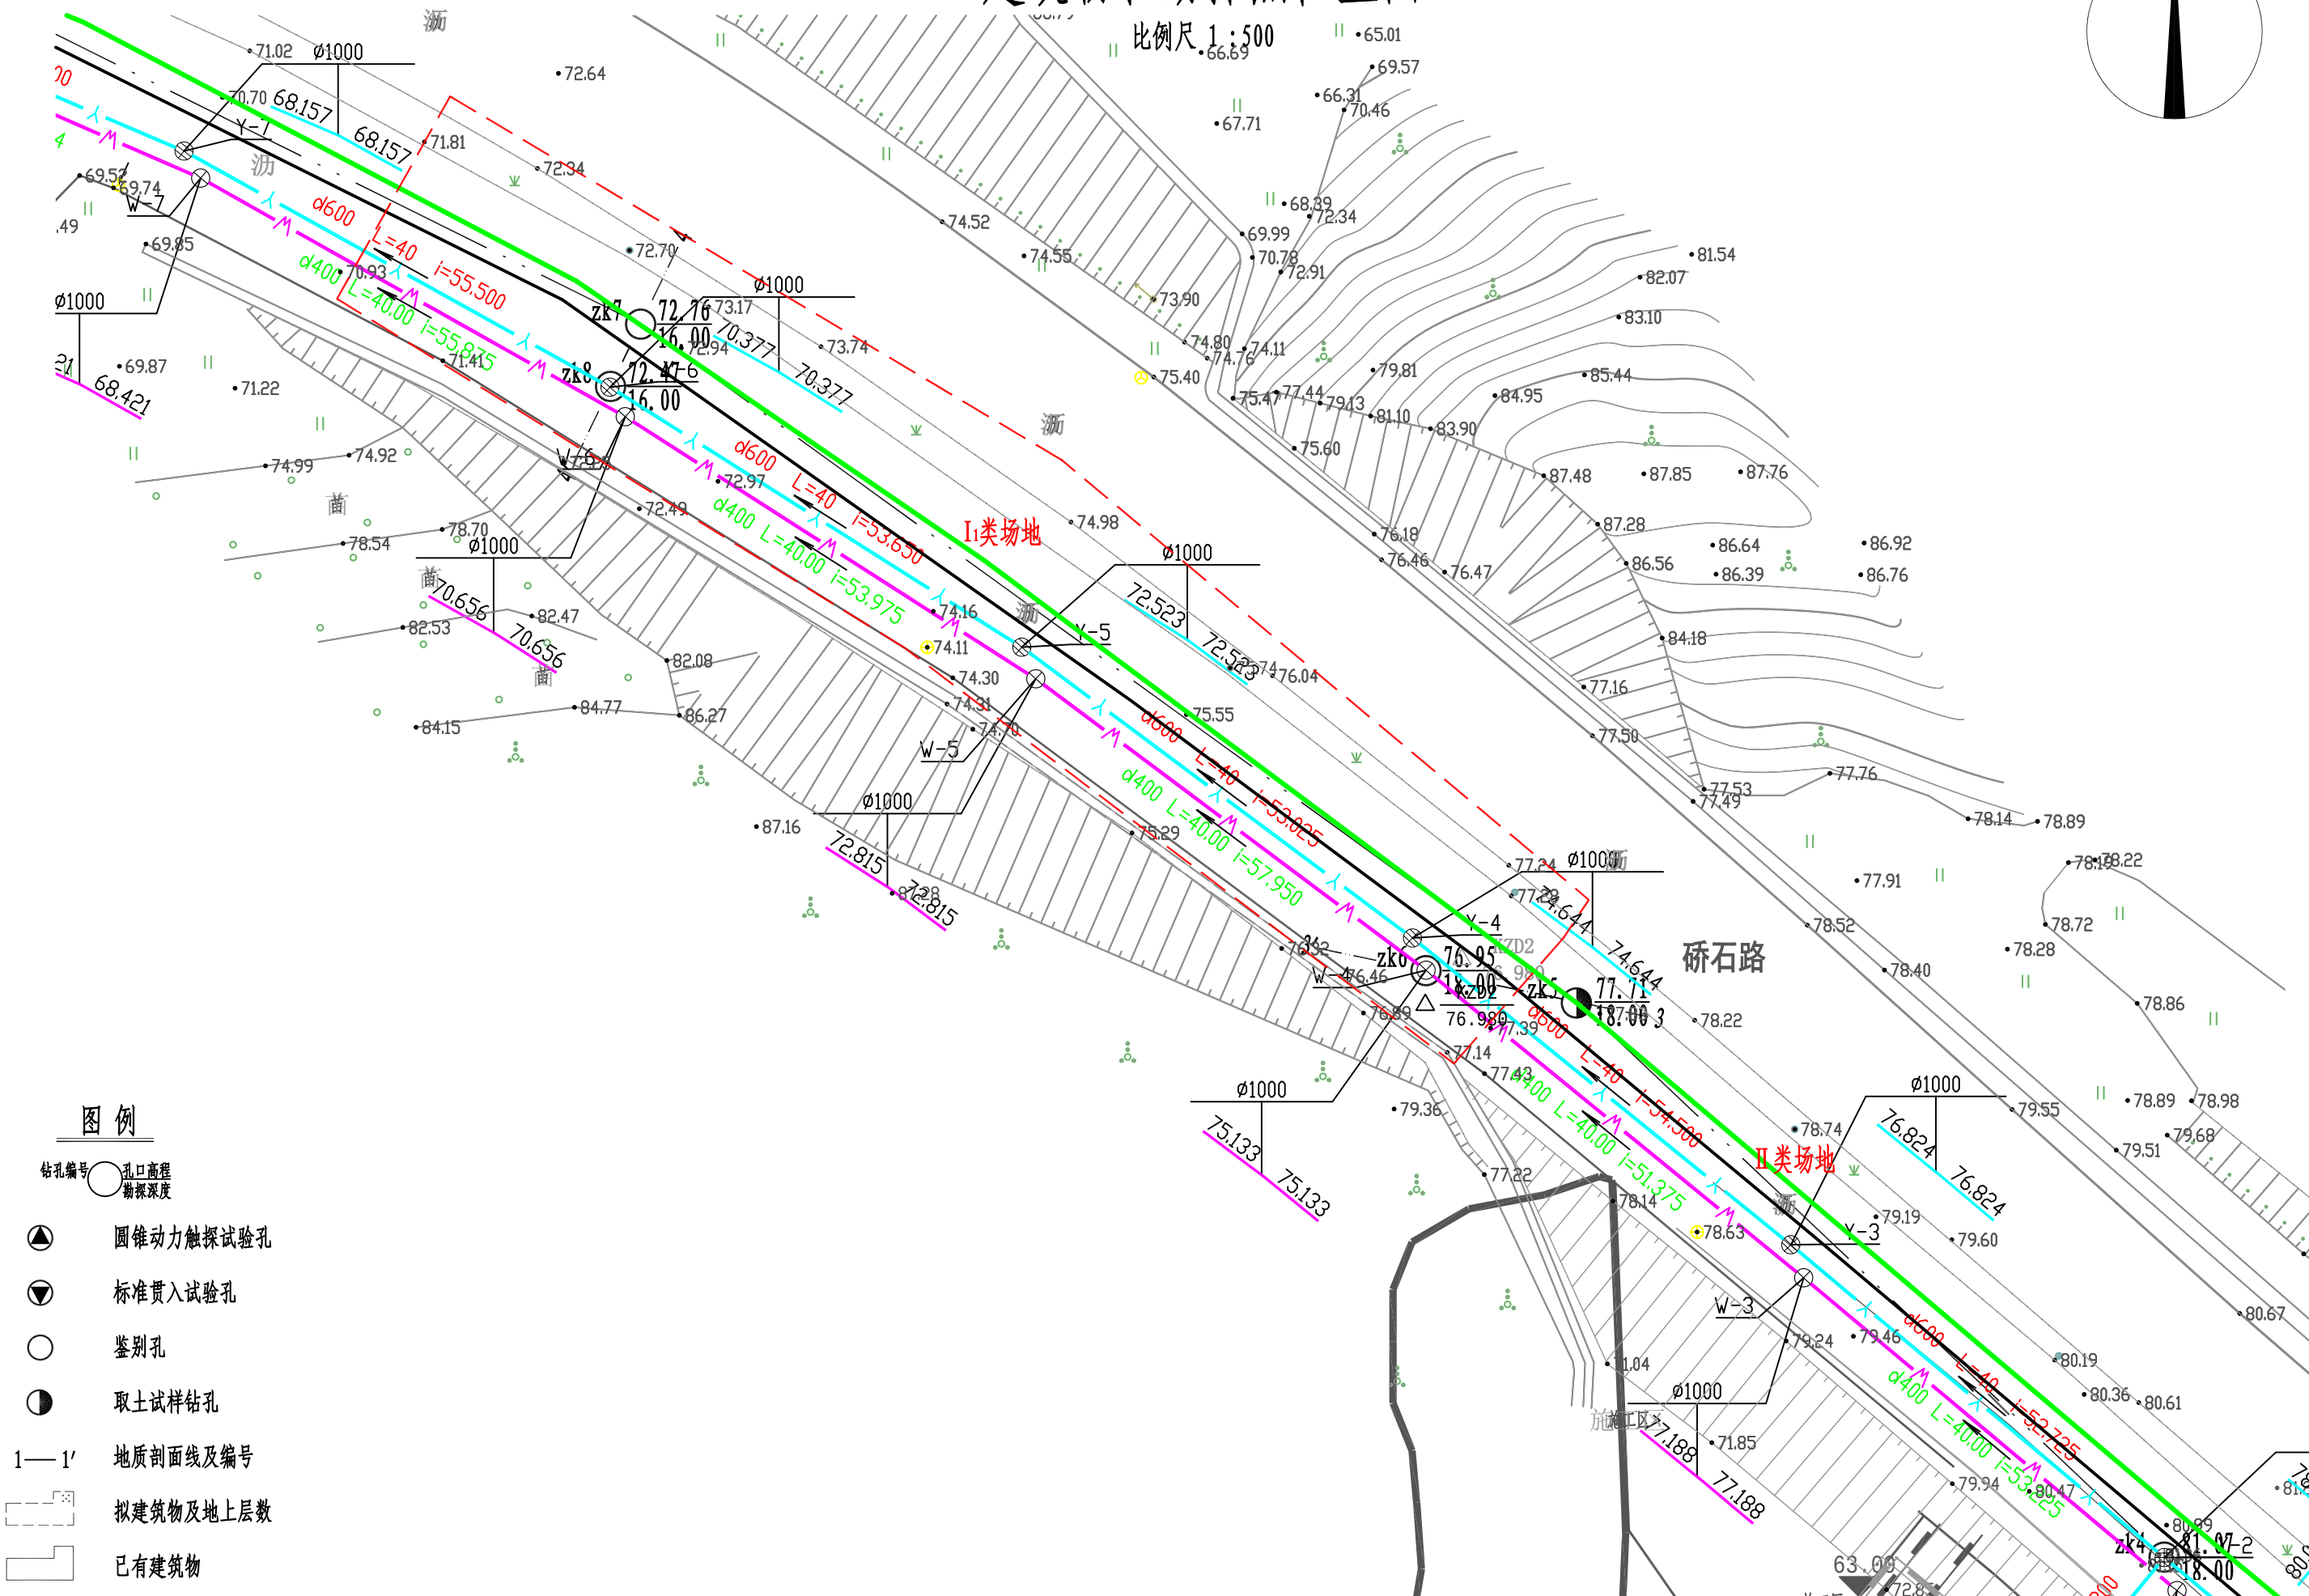
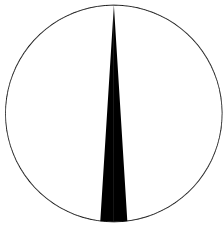


图例

- 钻孔编号 孔口高程 勘探深度
- 圆锥动力触探试验孔
 - 标准贯入试验孔
 - 鉴别孔
 - 取土试样钻孔
 - 1—1' 地质剖面线及编号
 - 拟建筑物及地上层数
 - 已有建筑物

建筑物和勘探点位置图



比例尺 1 : 500

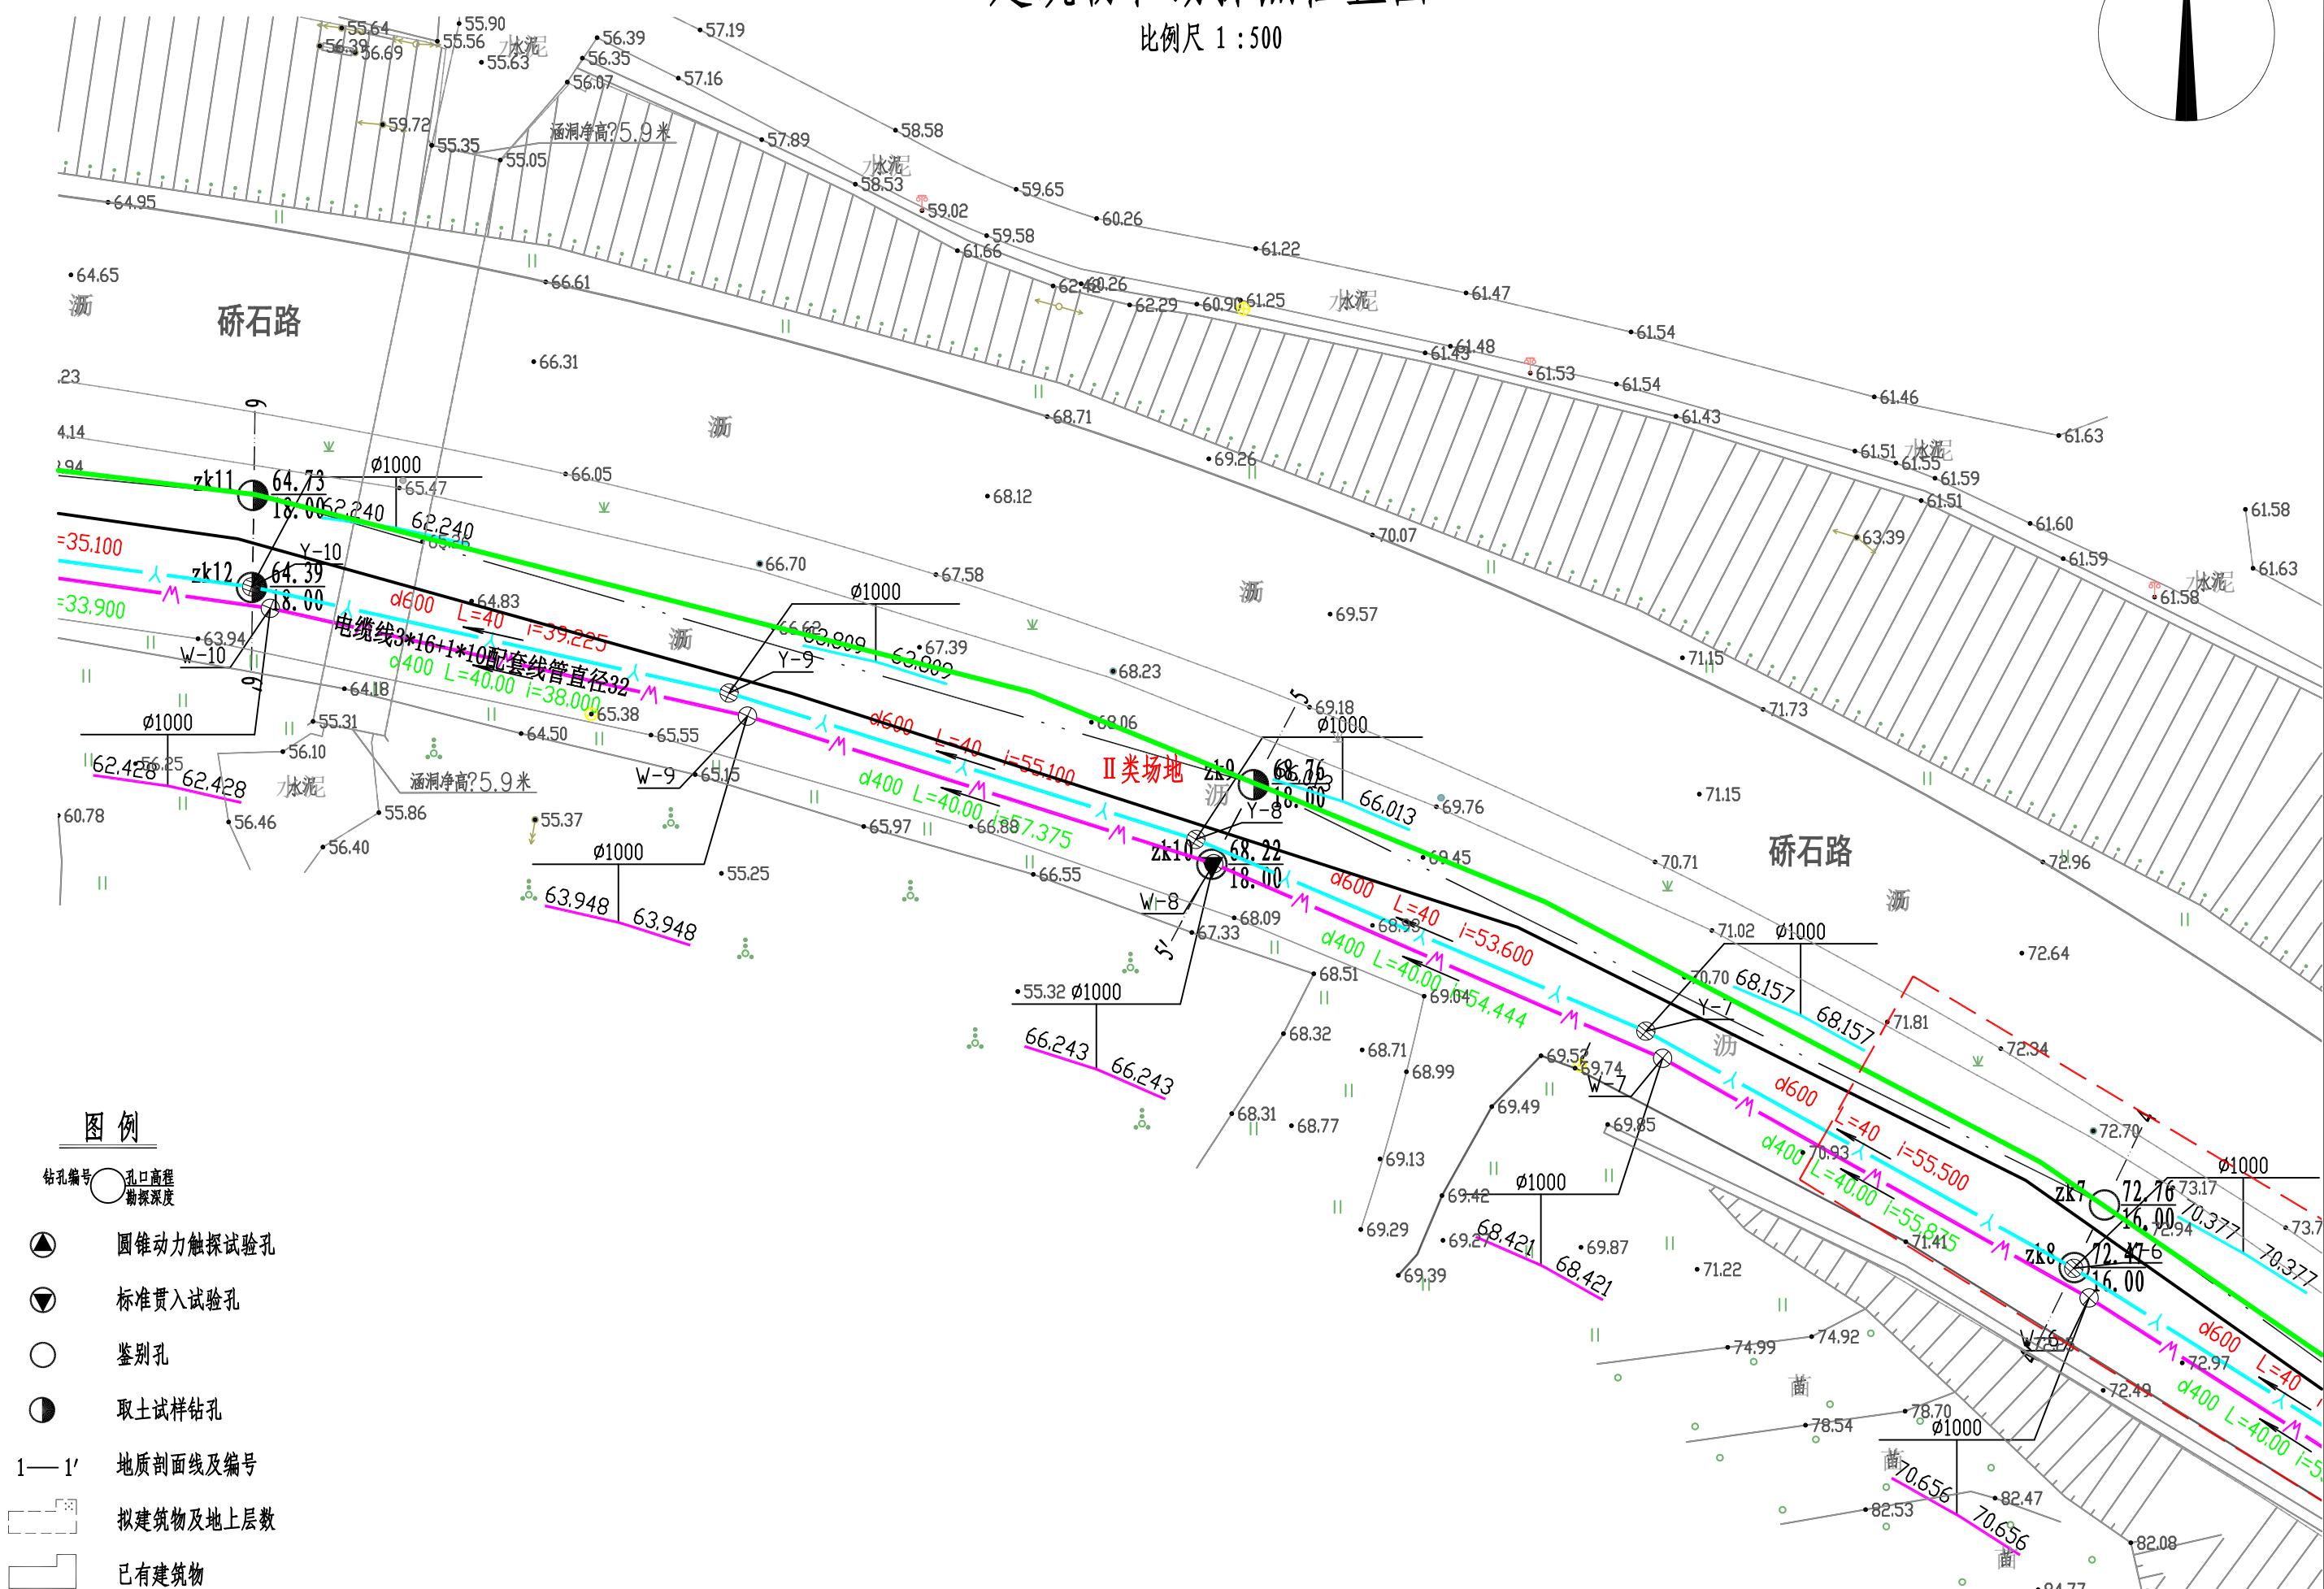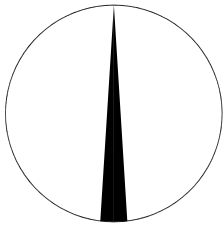

图例



- 钻孔编号 孔口高程 勘探深度
- 圆锥动力触探试验孔
- 标准贯入试验孔
- 鉴别孔
- 取土试样钻孔
- 1—1' 地质剖面线及编号
- 拟建筑物及地上层数
- 已有建筑物

比例尺 1 : 500

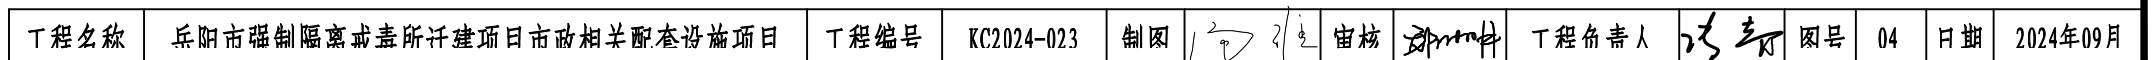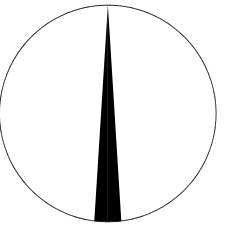

建筑物和勘探点位置图

比例尺 1 : 500

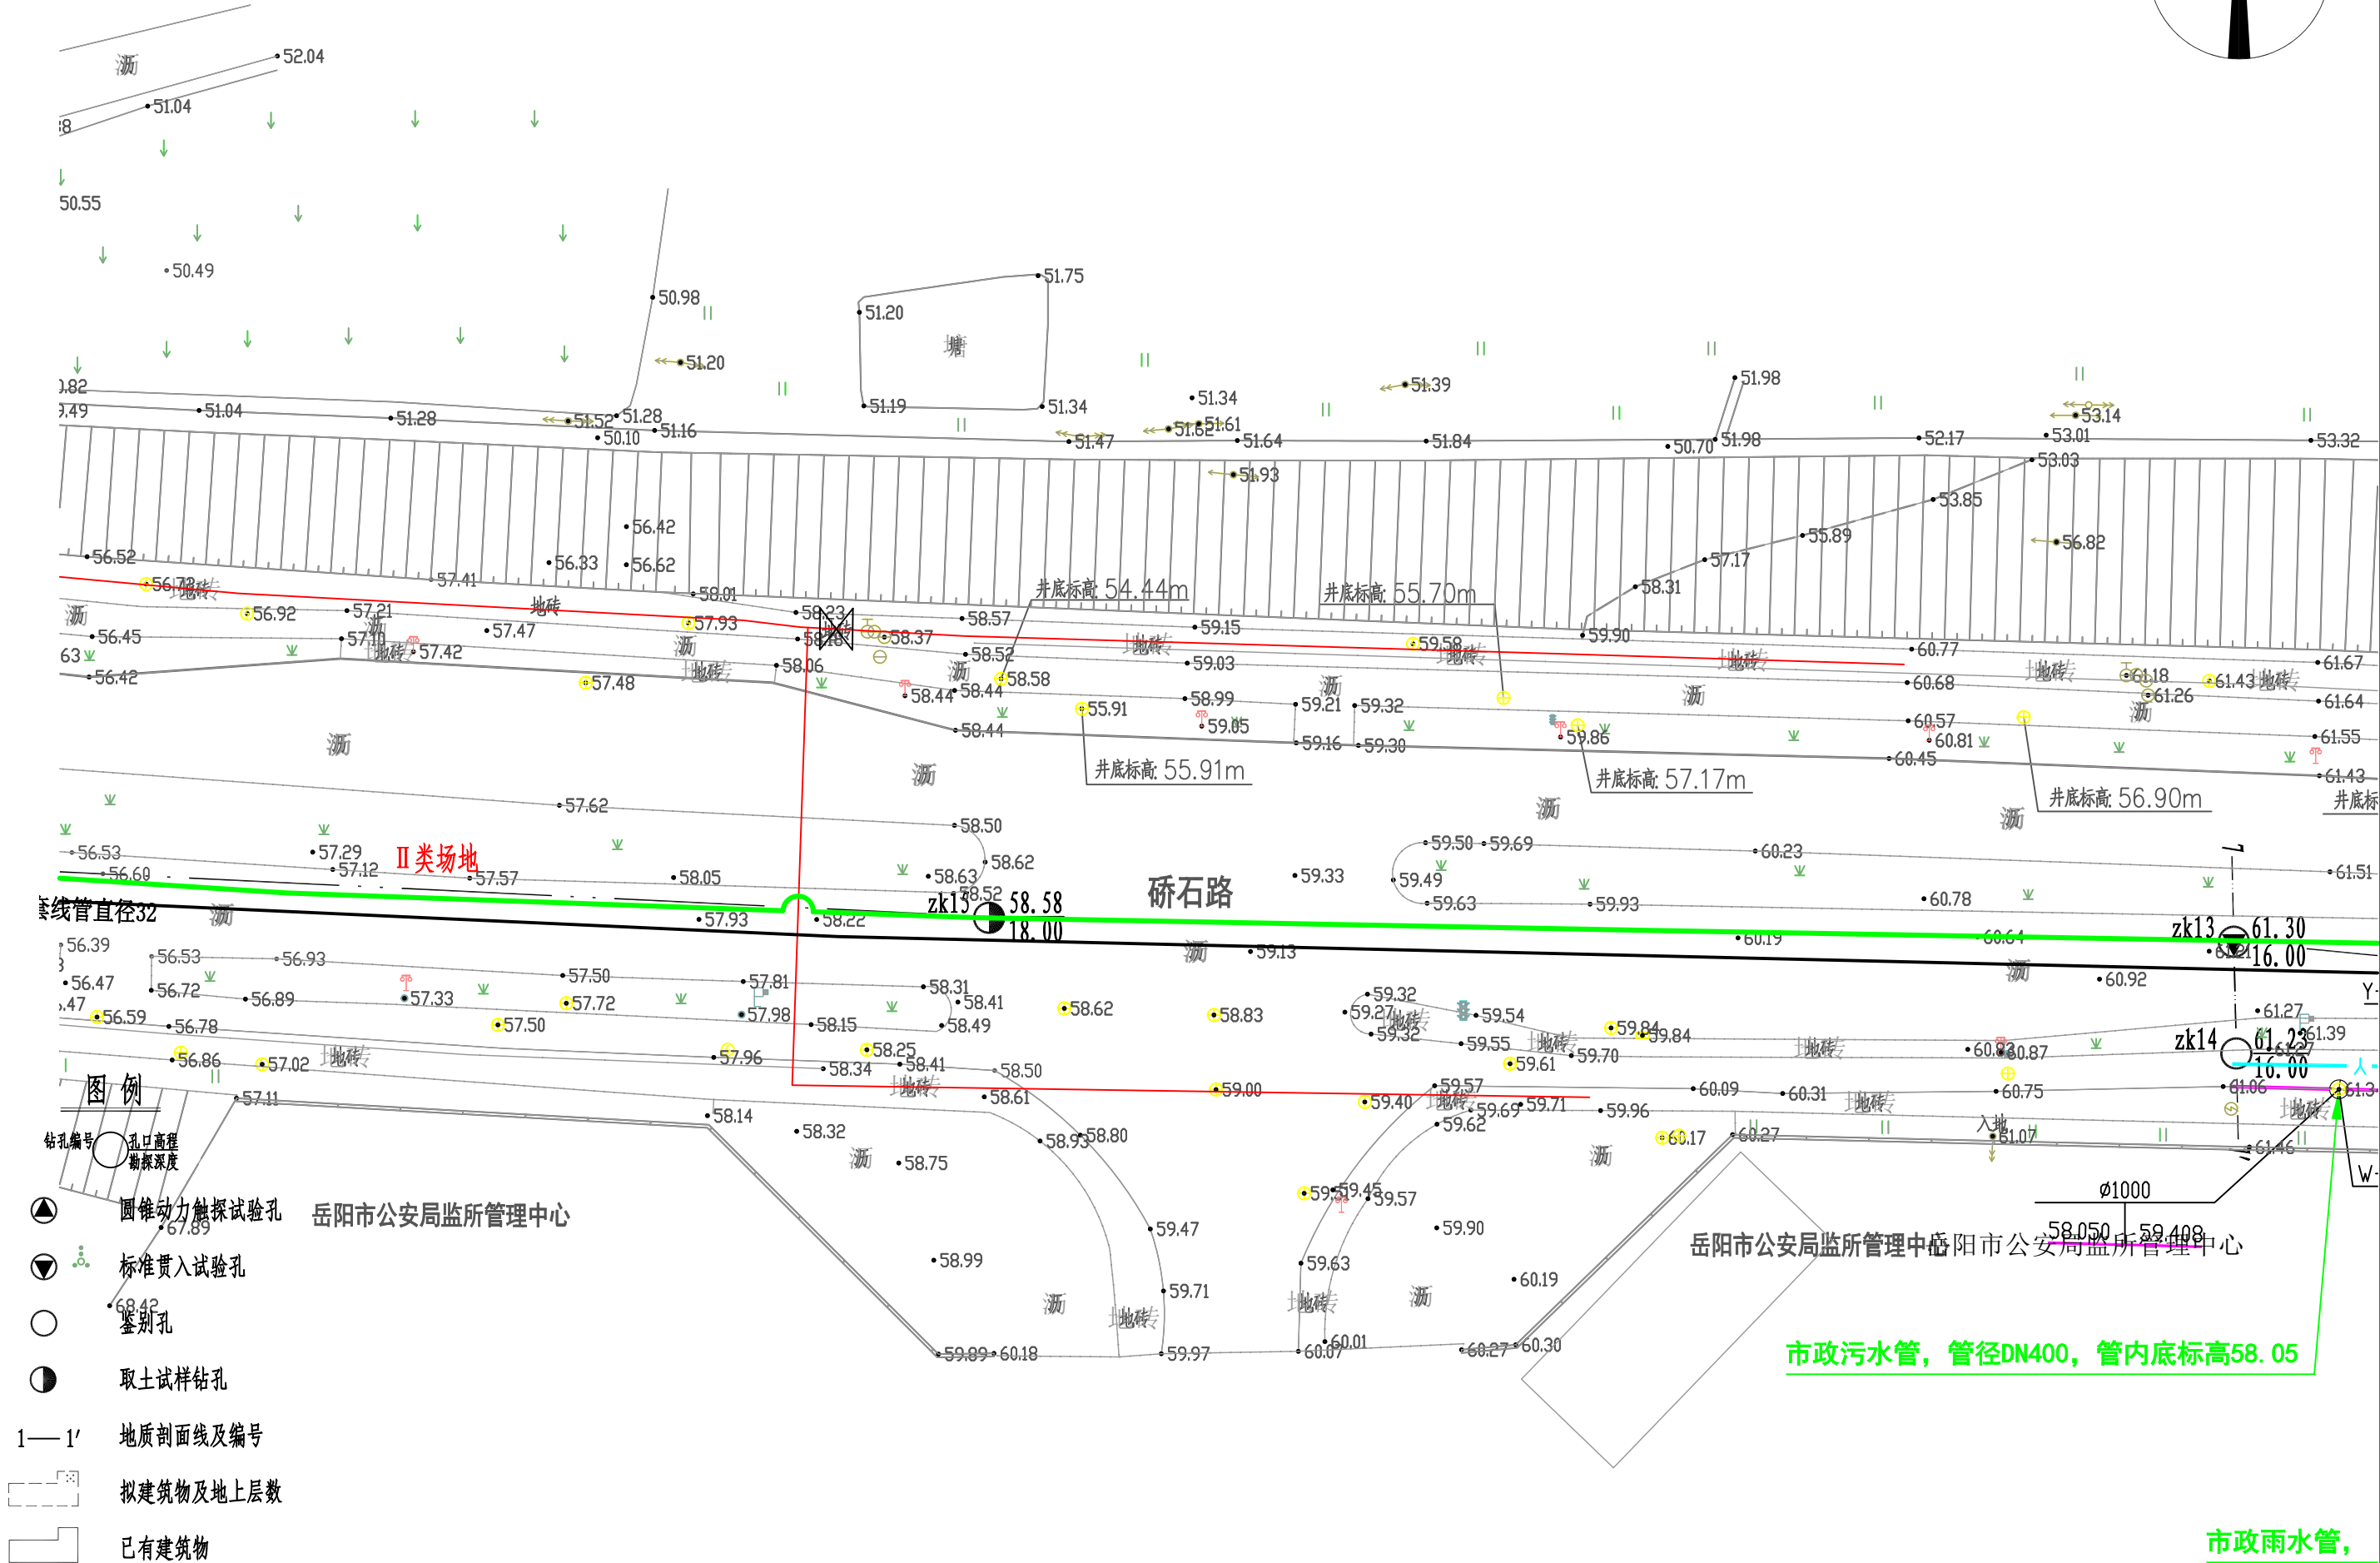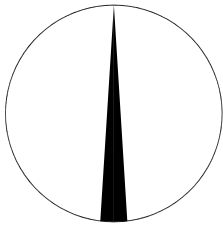

图例

- 圆锥动力触探试验孔
- 标准贯入试验孔
- 鉴别孔
- 取土试样钻孔
- 1—1' 地质剖面线及编号
- 拟建筑物及地上层数
- 已有建筑物

工程名称	岳阳市强制隔离戒毒所新建项目市政相关配套设施项目	工程编号	KC2024-023	制图	审核	工程负责人	图号	05	日期	2024年09月
------	--------------------------	------	------------	----	----	-------	----	----	----	----------

比例尺 1:250

图例

- 钻孔编号 孔口高程 勘探深度
- 圆锥动力触探试验孔
- 标准贯入试验孔
- 鉴别孔
- 取土试样钻孔
- 地质剖面线及编号
- 拟建筑物及地上层数
- 已有建筑物

井底标高: 52.27m

井底标高: 52.32m

井底标高: 52.53m

井底标高: 52.87m

电缆线 3*16+1*10 配套线管直径 32

I类场地

II类场地



钻孔编号  孔口高程
 勘探深度

 圆锥动力触探试验孔

 标准贯入试验孔

 鉴别孔

 取土试样钻孔

1— 拟建建筑物及地上层数

 已有建筑物

II 类场地

~~电缆线3*16+1*10配套线管直径32~~

工程名称	兵阳市集中隔离戒毒所迁建项目市政相关配套设施项目	工程编号	KC2024-023	制图	1/2/3/4	审核	张明	工程负责人	张青	图号	06	日期	2024年09月
------	--------------------------	------	------------	----	---------	----	----	-------	----	----	----	----	----------