


沟槽开挖参数表

管径	钢筋混凝土管道 最小沟槽底宽度	金属类、化学建材类管道 最小沟槽底宽度
DN200-DN500	管外径+800	管外径+600
DN600-DN1000	管外径+1000	管外径+800
DN1200-DN1500	管外径+1200	管外径+1000
DN1600-DN3000	管外径+1600	管外径+1400

勘察地质	杂填土	素填土	粉质粘土
建议边坡坡度	1:1.25	1:0.67	1:0.5




说明：

- 1、槽底需设排水沟时，宽度应适当增加。
- 2、当地如有成熟施工经验，可根据当地经验确定边坡坡度。

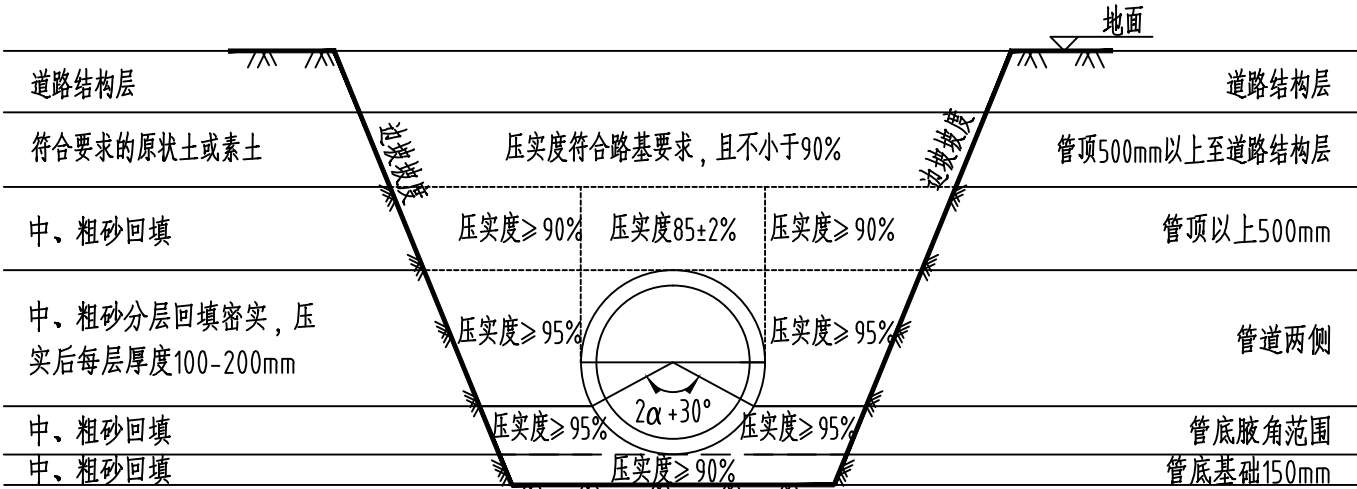

柔性管道沟槽回填示意图

图例

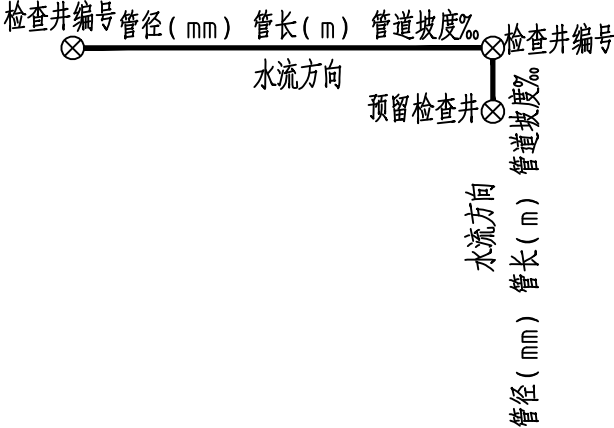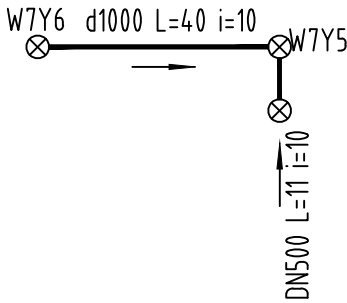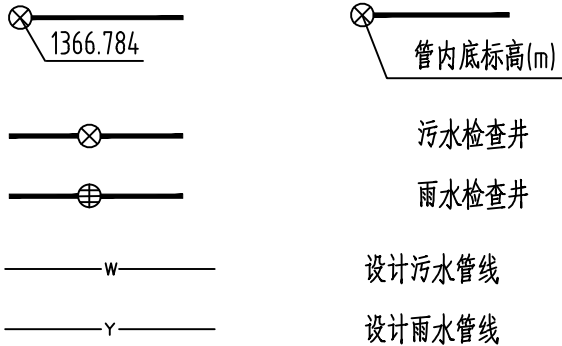

湖南省金天石建筑设计有限公司
HUNAN JINTIANSHI ARCHITECTURE DESIGN CO., LTD.
建筑行业 甲级★证书号: A143005200 市政行业 乙级★证书号: A243005207

建设单位
CLIENT
总经理
GENERAL MANAGER

岳阳市司法局

项目负责人
CAPTAIN

设计
DESIGNED BY

工程名称
PROJECT

岳阳市强制隔离戒毒所迁建项目市政相关配套设施项目

校对
CHECKED BY

审核
EXAMINED BY

图名
DRAWING NAME

施工图设计说明（八）

审定
APPROVED BY

图别
DRAWING TYPE

水施

图号
DRAWING NO.

设计号
DESIGN NO.

日期
DATE

JTS2025-1

2025.09