


设备材料表

系统	序号	名称	规格	材料	单位	数量	备注
污水	1	聚乙烯缠绕结构壁管(B型)	DN400,SN=12.5KN/m ²	PE	米	497	
	2	圆形混凝土污水检查井	Ø1000	钢砼	座	12	20S515,页30
雨水	1	聚乙烯缠绕结构壁管(B型)	DN600,SN=12.5KN/m ²	PE	米	484	
	2	圆形混凝土雨水检查井	Ø1000	钢砼	座	9	20S515,页29
	3	圆形混凝土雨水检查井	Ø1250	钢砼	座	2	20S515,页29
拆除及恢复	1	路面拆除及恢复	详见路面恢复大样图		平方米	2500	暂估值,以实际发生计
	2	人行道拆除及恢复	6cm人行道砖+3cm1:3水泥砂浆+20cmC15水泥混凝土+密实土层		平方米	100	暂估值,以实际发生计
	3	设施拆除及恢复	道路排水沟		处	2	暂估值,以实际发生计
其他	1	道路标志标线恢复			项	1	暂估值,以实际发生计
	2	回填素土			项	1	暂估值,以实际发生计

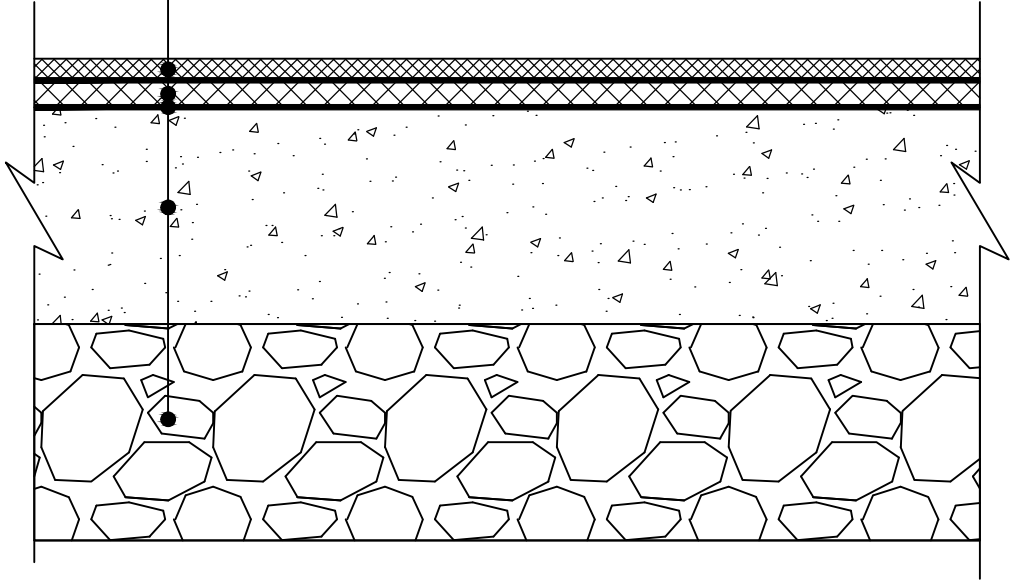

沥青路面结构图

管道特征点表			
序号	井编号	X1	Y1
1	Y-1	424444.195	3251990.385
2	Y-2	424400.487	3252026.999
3	Y-3	424369.824	3252052.685
4	Y-4	424338.752	3252077.875
5	Y-5	424306.662	3252101.755
6	Y-6	424272.836	3252123.104
7	Y-7	424237.85	3252142.495
8	Y-8	424201.052	3252158.175
9	Y-9	424162.882	3252170.138
10	Y-10	424123.837	3252178.823
11	Y-11	424084.2	3252184.202
12	Y-12	424039.079	3252186.487

管道特征点表			
序号	井编号	X1	Y1
1	W-1	424448.437	3251985.006
2	W-2	424401.545	3252024.287
3	W-3	424370.882	3252049.973
4	W-4	424339.865	3252075.231
5	W-5	424307.81	3252099.157
6	W-6	424274.095	3252120.68
7	W-7	424239.221	3252140.273
8	W-8	424202.518	3252156.186
9	W-9	424164.382	3252168.254
10	W-10	424125.366	3252177.07
11	W-11	424085.76	3252182.667
12	W-12	424056.201	3252184.049
13	W-13	424026.591	3252184.791



湖南省金天石建筑设计有限公司
HUNAN JINTIANSHI ARCHITECTURE DESIGN CO., LTD.
建筑行业 甲级★证书号: A143005200 市政行业 乙级★证书号: A243005207

建设单位
CLIENT
总经理
GENERAL MANAGER

岳阳市司法局

项目负责人
CAPTAIN

陈宇

设计
DESIGNED BY

毛贵龙

工程名称
PROJECT
岳阳市强制隔离戒毒所迁建项目市政相关配套设施项目

校对
CHECKED BY

杨

审核
EXAMINED BY

吴佳

图名
DRAWING NAME

审定
APPROVED BY

沥青路面结构图、主要设备材料表

图别
DRAWING TYPE

水施

图号
DRAWING NO.

10

设计号
DESIGN NO.

日期
DATE

JTS2025-1

2025.09