


比例尺
1:250
1:1000

高程(米)
87.000
86.000
85.000
84.000
83.000
82.000
81.000
80.000
79.000
78.000
77.000
76.000
75.000
74.000
73.000
72.000
71.000
70.000
69.000
68.000
67.000
66.000
65.000
64.000
63.000
62.000
61.000
60.000
59.000
58.000
57.000
56.000
55.000
54.000
53.000
52.000
51.000

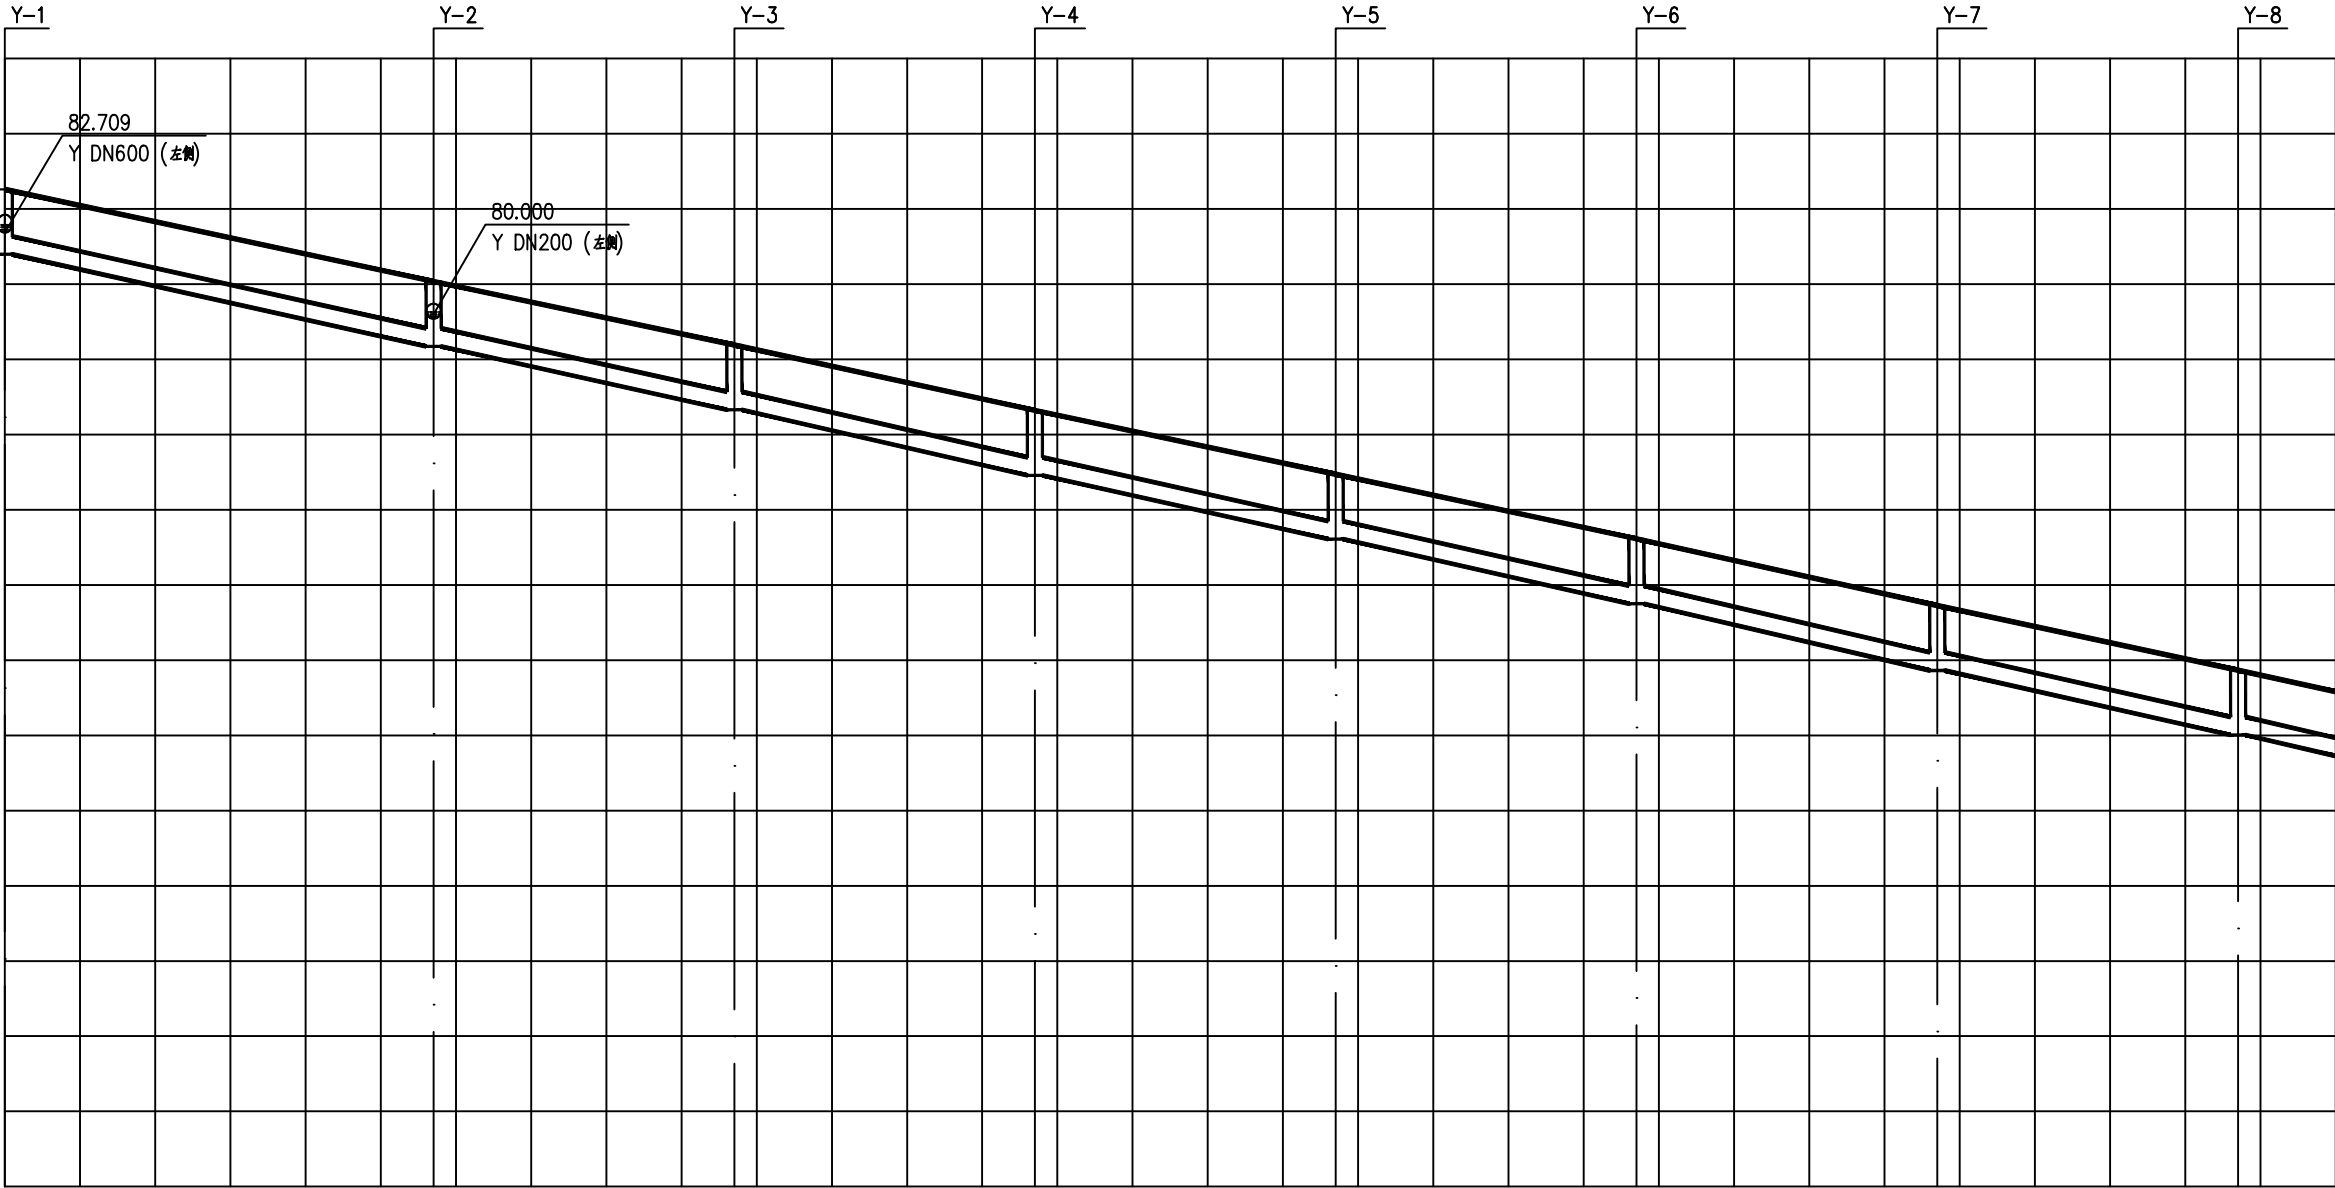

设计地面标高	84.148	81.091	78.982	76.802	74.681	72.535	70.315	68.171
管顶覆土	1.5	1.5	1.5	1.5	1.5	1.5	1.5	1.5
设计管内底标高	81.990	78.933	76.824	74.644	72.523	70.377	68.157	66.013
井编号	Y-1	Y-2	Y-3	Y-4	Y-5	Y-6	Y-7	Y-8
管内底埋深	2.16	2.16	2.16	2.16	2.16	2.16	2.16	2.16
管径及坡度	D716x58 i=5.36	D716x58 i=5.27	D716x58 i=5.45	D716x58 i=5.3	D716x58 i=5.37	D716x58 i=5.55	D716x58 i=5.36	D716x58
平面距离	L=57.02	L=40	L=40	L=40	L=40	L=40	L=40	
管道基础	砂石基础							
井规格	Ø1250	Ø1250	Ø1000	Ø1000	Ø1000	Ø1000	Ø1000	Ø1000



湖南省金天石建筑设计有限公司
HUNAN JINTIANSHI ARCHITECTURE DESIGN CO., LTD.
建筑行业 甲级★证书号: A143005200 市政行业 乙级★证书号: A243005207

建设单位
CLIENT
总经理
GENERAL MANAGER

岳阳市司法局

项目负责人
CAPTAIN

设计
DESIGNED BY

工程名称
PROJECT

岳阳市强制隔离戒毒所迁建项目市政相关配套设施项目

校对
CHECKED BY

审核
EXAMINED BY

图名
DRAWING NAME

雨水纵断面图(一)

审定
APPROVED BY

图别
DRAWING TYPE

水施

图号
DRAWING NO.

设计号
DESIGN NO.

日期
DATE

JTS2025-1

2025.09