



↑ 1 : 250
1 : 1000

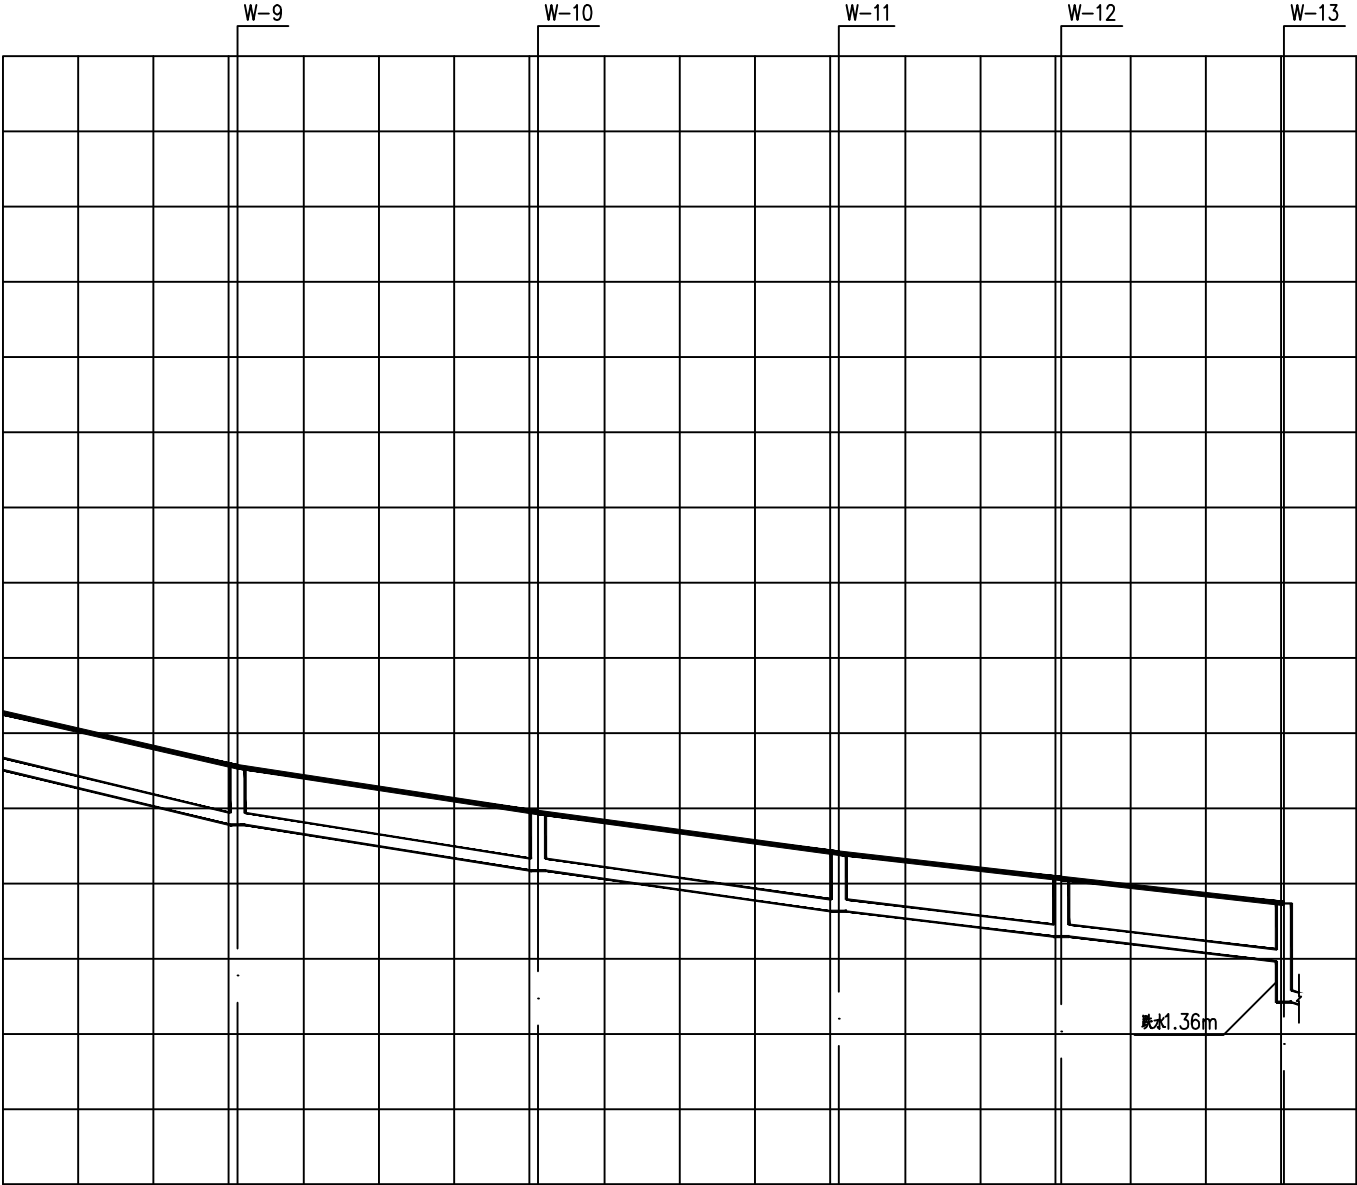

设计地面标高
管顶覆土
设计管内底标高
井编号
管内底埋深
管径及坡度
平面距离
管道基础
井规格

65.880	64.360	63.004	62.165	61.340
1.5	1.5	1.5	1.5	1.5 2.86
63.948	62.428	61.072	60.233	59.408 58.050
W-9	W-10	W-11	W-12	W-13
1.93	1.93	1.93	1.93	1.93 3.29
D464x32 i=5.74	D464x32 i=3.8	D464x32 i=3.39	D464x32 i=2.84	D464x32 i=2.79
L=40	L=40	L=40	L=29.59	L=29.62
Ø1000	Ø1000	Ø1000	Ø1000	Ø1000

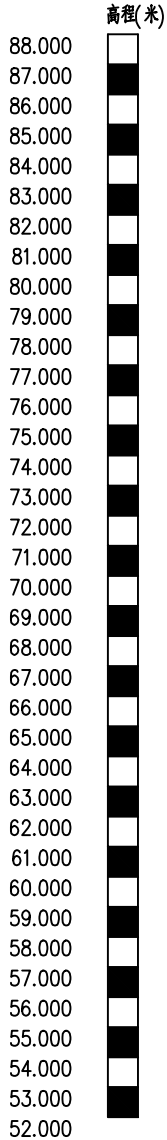

湖南省金天石建筑设计有限公司
HUNAN JINTIANSHI ARCHITECTURE DESIGN CO., LTD.
建筑行业 甲级★证书号: A143005200 市政行业 乙级★证书号: A243005207

建设单位
CLIENT
总经理
GENERAL MANAGER

岳阳市司法局

项目负责人
CAPTAIN

设计
DESIGNED BY

工程名称
PROJECT

岳阳市强制隔离戒毒所迁建项目市政相关配套设施项目

校对
CHECKED BY

审核
EXAMINED BY

图名
DRAWING NAME

污水纵断面图(二)

审定
APPROVED BY

图别
DRAWING TYPE

水施

图号
DRAWING NO.

设计号
DESIGN NO.

JTS2025-1

20

日期
DATE

2025. 09