图纸须加盖出图印章，否则一律无效

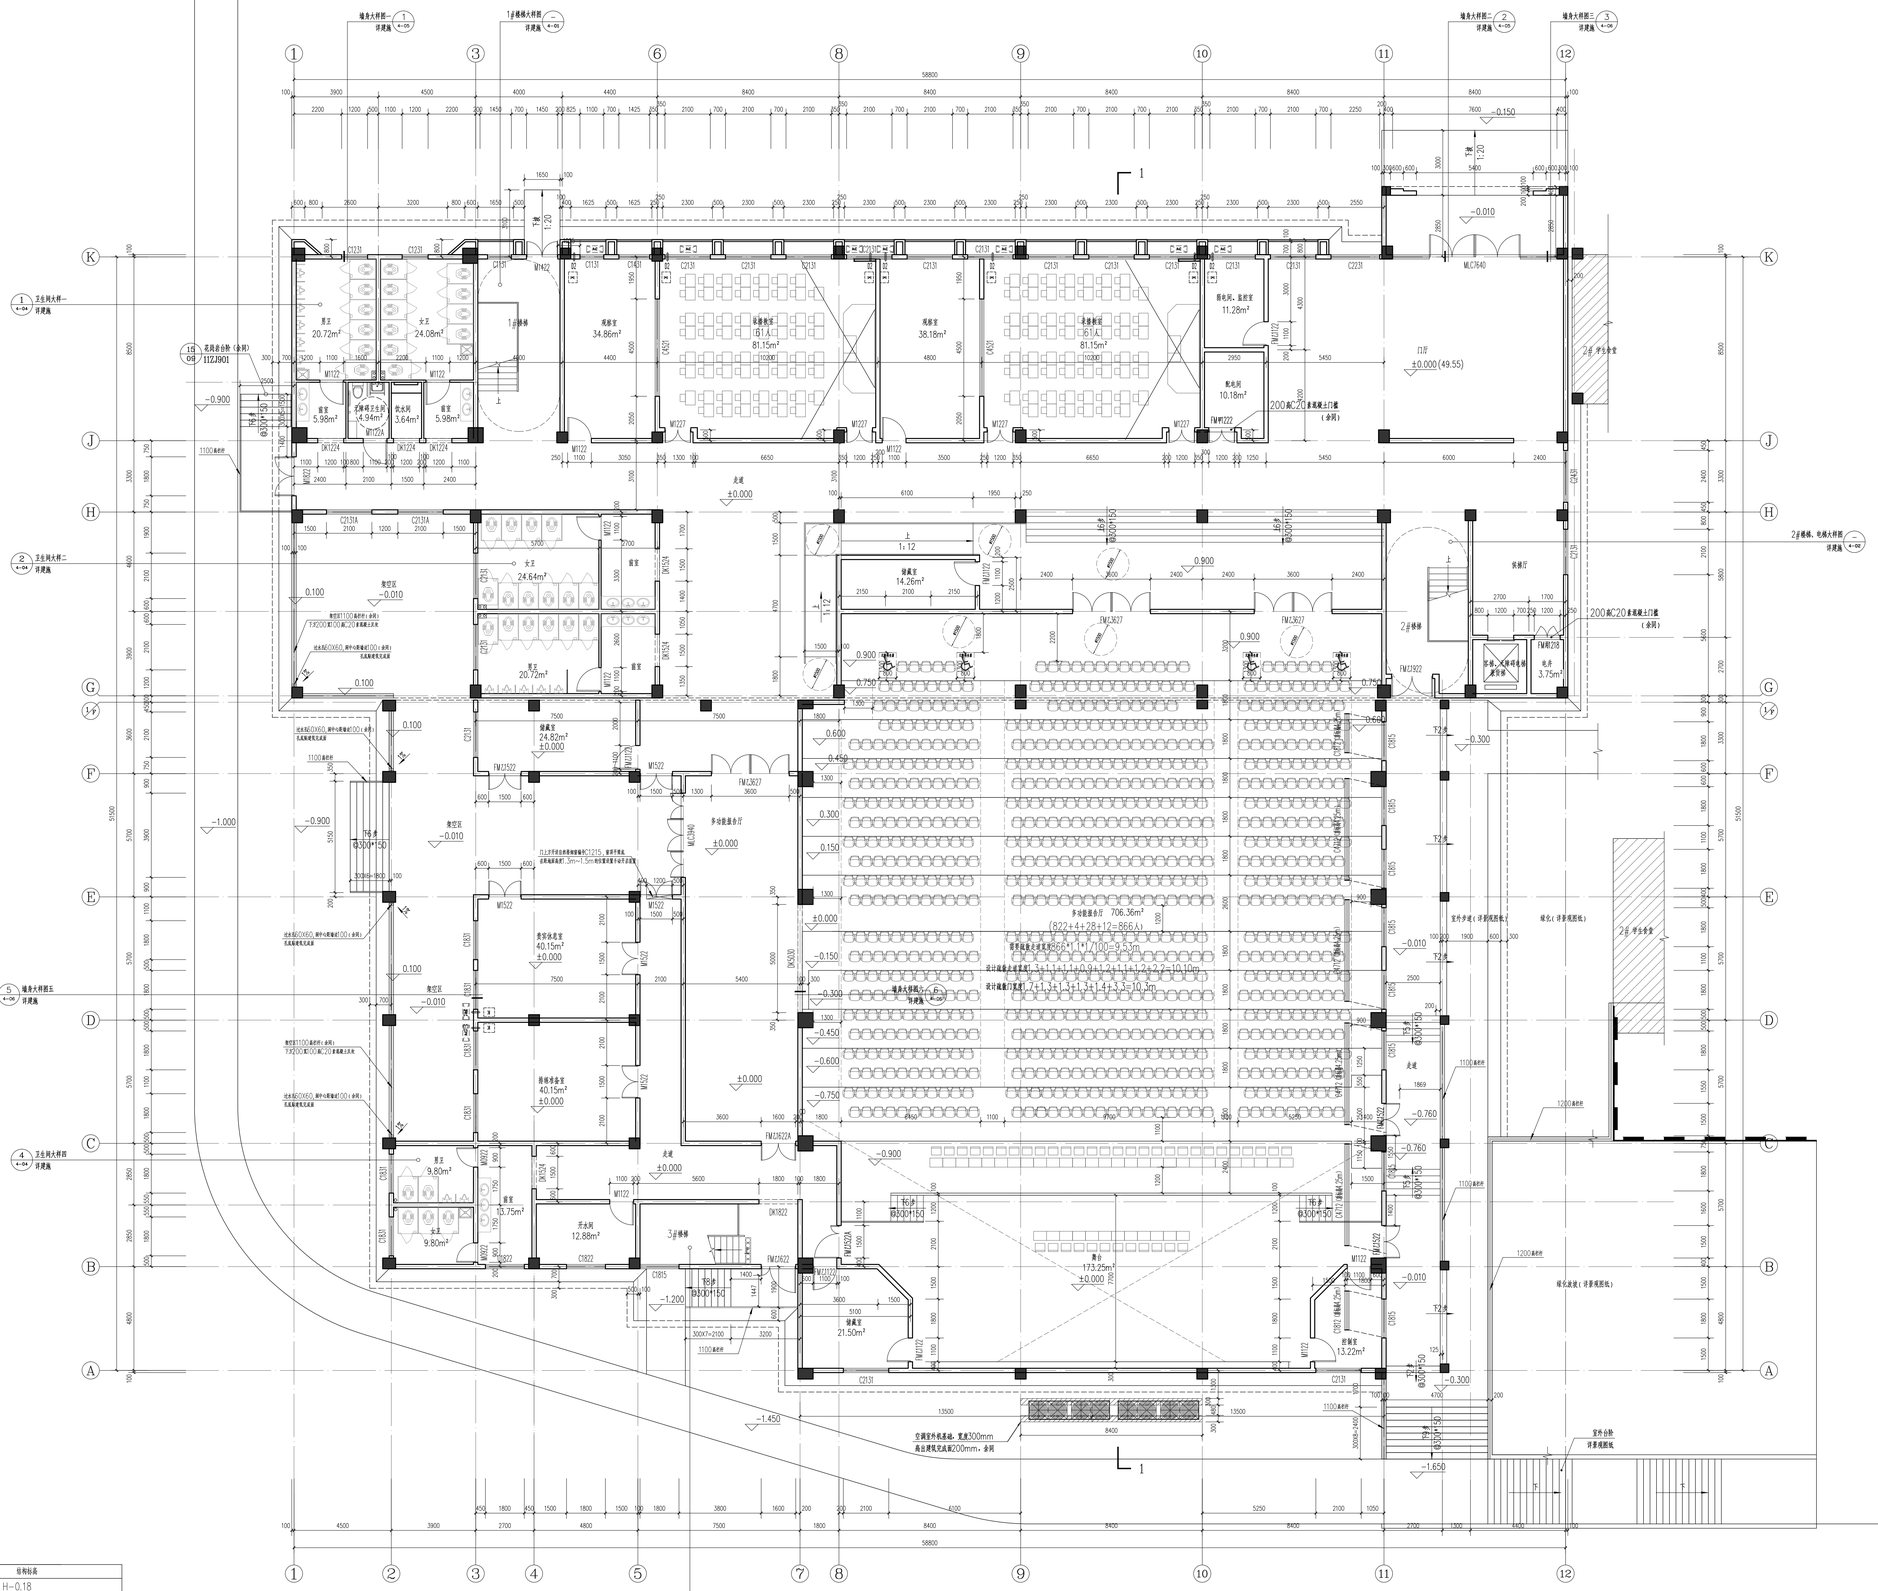

降板部位	建筑标高	结构标高
计算机教室、总控机房、弱电间	H	H-0.18
各类实验室	H	H-0.05（其他实验室）
		H-0.08（二楼化学实验室、四楼生物实验室）
卫生间、饮水间	H-0.015	H-0.20
无障碍卫生间、留室	H-0.010	H-0.20
走道、楼梯间	H	H-0.05
公用区域	H	H-0.05
其他教学用房、办公室	H	H-0.05
屋顶	按完成面	H
电井等其它区域	H	H-0.05

注：H为建筑层高结构净高；降板区域尺寸以详见结施

一层平面图 1:100

本层建筑总面积：2668.43m²，其中集空层面积为210.22平米，不计入防火分区，本层防火分区面积为：2455.87m²，本层为一个防火分区）
本层计容建筑面积：2455.87m²，本层不计容集空层建筑面积：210.22m²
本楼总建筑面积：9525.00m²
本楼总计容建筑面积：9314.78m²，本楼不计容集空层建筑面积：210.22m²

不得在图纸上量取尺寸施工。
如有所不符事宜，须征询工程当时设计师会签，
本工程图纸未经设计单位许可不得用于其他地方。

会 签

岳阳市规划勘测设计院有限公司
出图专用章
市级行业(市政、园林、市政工程)专业乙级
风景园林工程设计专项乙级
建筑行业(建筑工程)乙级
证书编号：A243013193005 发证日期：2023年12月08日

中华人民共和国一级注册建筑师
姓 名：夏 洁
注册号：4301930-006
有效期：至2026年10月

岳阳市规划勘测设计院有限公司
建筑行业(建筑工程)乙级：A243013193005

项目负责人	夏 洁	夏洁
审定人	吴 勇	吴勇
审核人	夏 洁	夏洁
专业负责人	陈 熙	陈熙
校对人	陈 熙	陈熙
设计人	柳时翔	柳时翔

档案号:	
建设单位:	岳阳市教育事务中心
工程名称:	岳阳市第十四中学实验楼拆除重建项目
子项名称:	3#实验楼
图 名:	一层平面图
图 别:	建施
日 期:	2026.04
比 例:	详图纸
图 号:	SJ-03-2-01
版本号:	
版本说明:	

版本	日期	审核	备注