图纸须加盖出图印章，否则一律无效

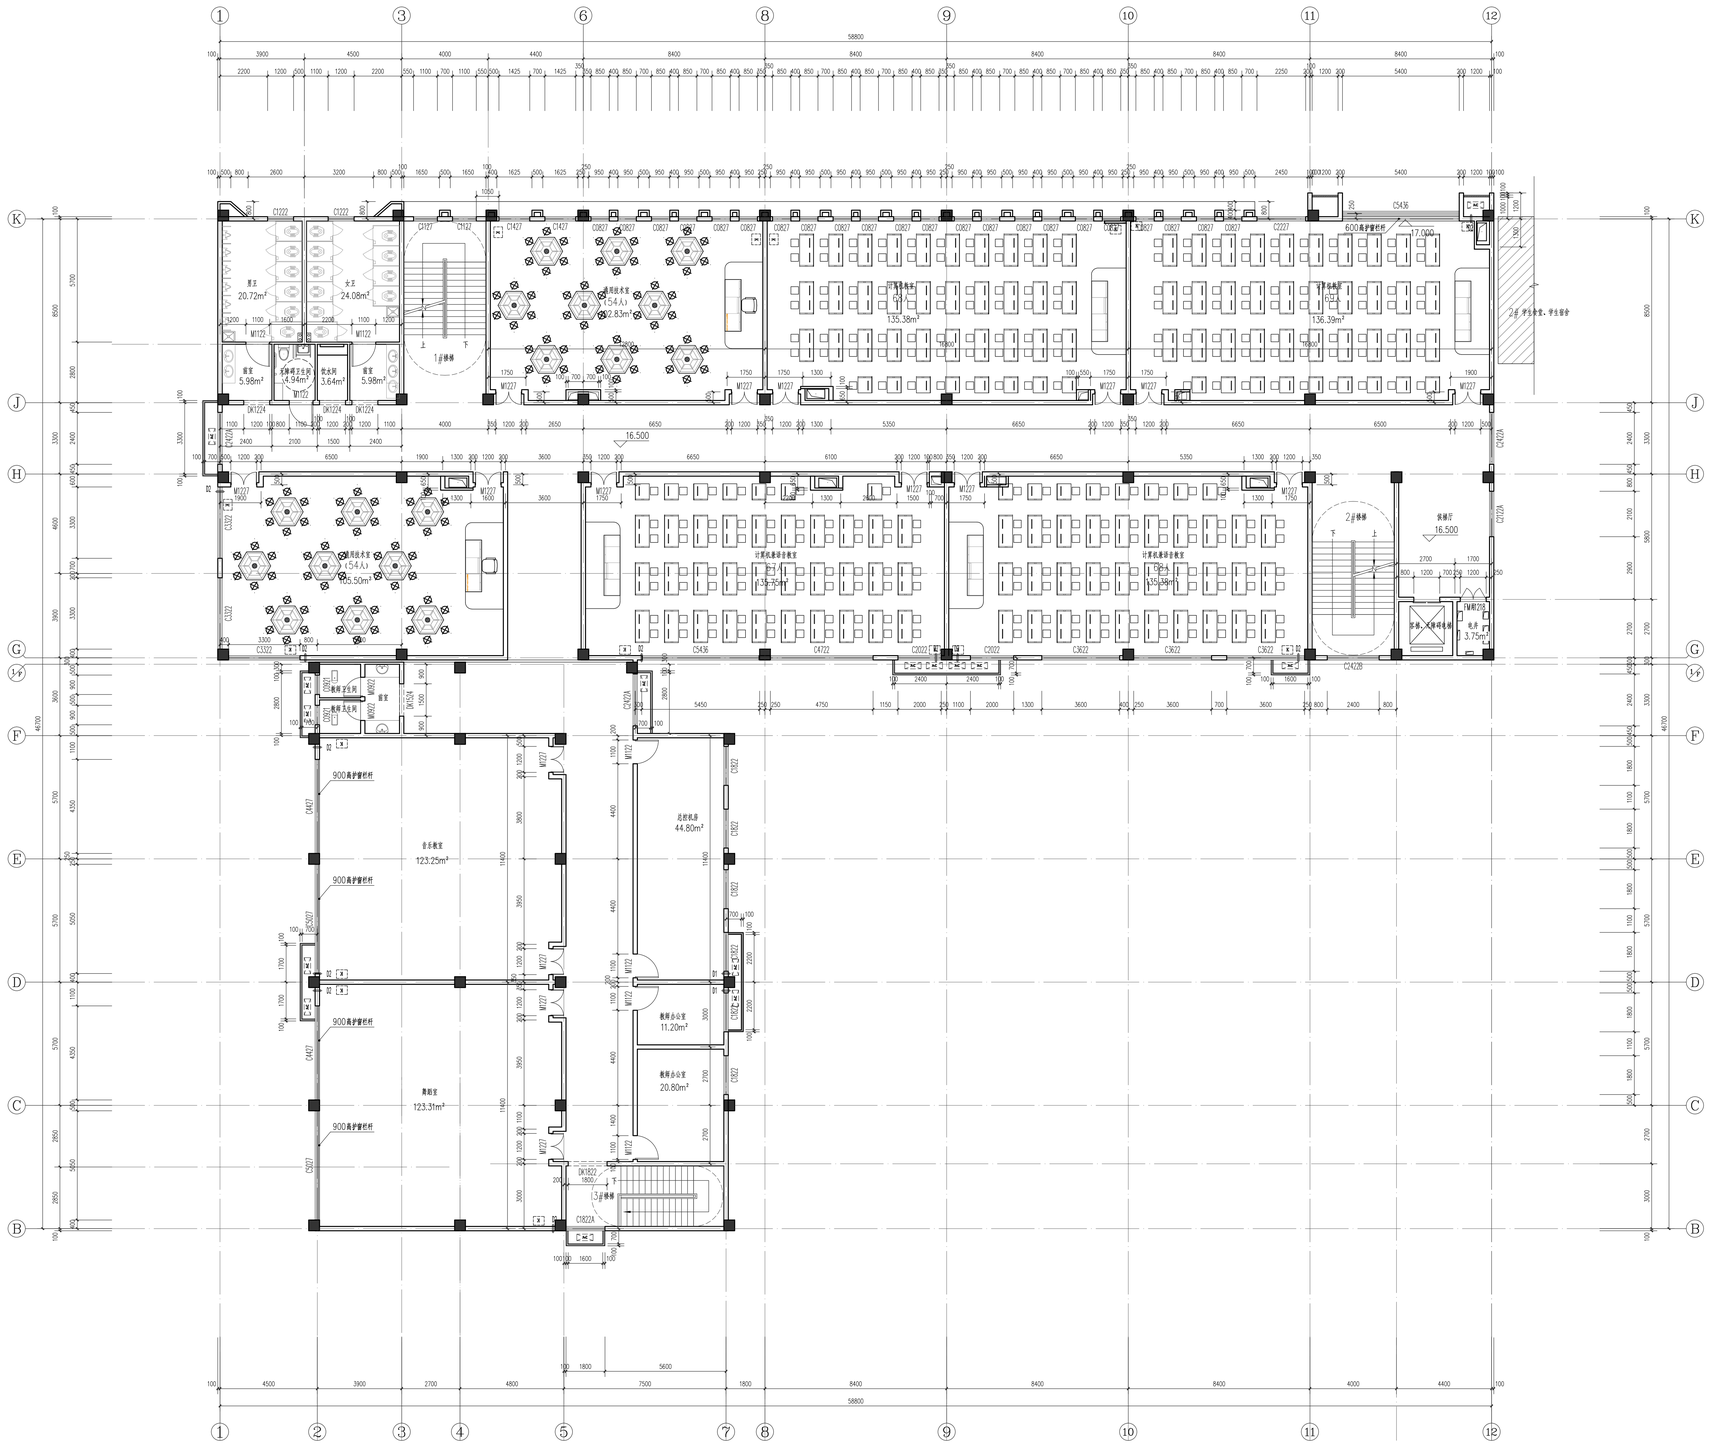

降板部位	建筑标高	结构标高
计算机教室、总控机房、弱电间	H	H-0.18
各类实验室	H	H-0.05（其他实验室）
		H-0.08（二楼化学实验室、四楼生物实验室）
卫生间、饮水间	H-0.015	H-0.20
无障碍卫生间、值室	H-0.010	H-0.20
走道、楼梯间	H	H-0.05
公用区域	H	H-0.05
其他教学用房、办公室	H	H-0.05
居室	按花成面	H
电井等其它区域	H	H-0.05

注：H为建筑层面线标位；降板区域及定位详见结施

五层平面图 1:100

本层建筑面积：1700.91m²

不得在图纸上量取尺寸施工。
如有任何不详事宜，需在施工前与设计师会商。
本工程图纸未经设计单位许可不得用于其他地方。

会 签

建 筑专业	
结 构专业	
给排水专业	
电 气专业	

岳阳市规划勘测设计院有限公司
出图专用章
市政行业(给水、排水、排涝工程)中级乙级
风景园林工程设计专项乙级
建筑行业(建筑工程)乙级
证书编号：A24301930 有效期：2026年7月08日

中华人民共和国一级注册建筑师
姓 名：夏 洁
注册号：4301930-006
有效期：至2026年10月

岳阳市规划勘测设计院有限公司
建筑行业(建筑工程)乙级：A243019305

项目负责人	夏 洁	夏洁
审定人	吴 勇	吴勇
审核人	夏 洁	夏洁
专业负责人	陈 照	陈照
校对人	陈 照	陈照
设计人	柳剑翔	柳剑翔

档案号：

建设单位：
岳阳市教育事务中心

工程名称
岳阳市第十四中学实验楼拆除重建项目

子项名称
3#实验楼

图名
五层平面图

图别	建施
日期	2026.04
比例	详图纸
图号	SJ-03-2-05

版本号：

版本说明

版本	日期	审核	备注