



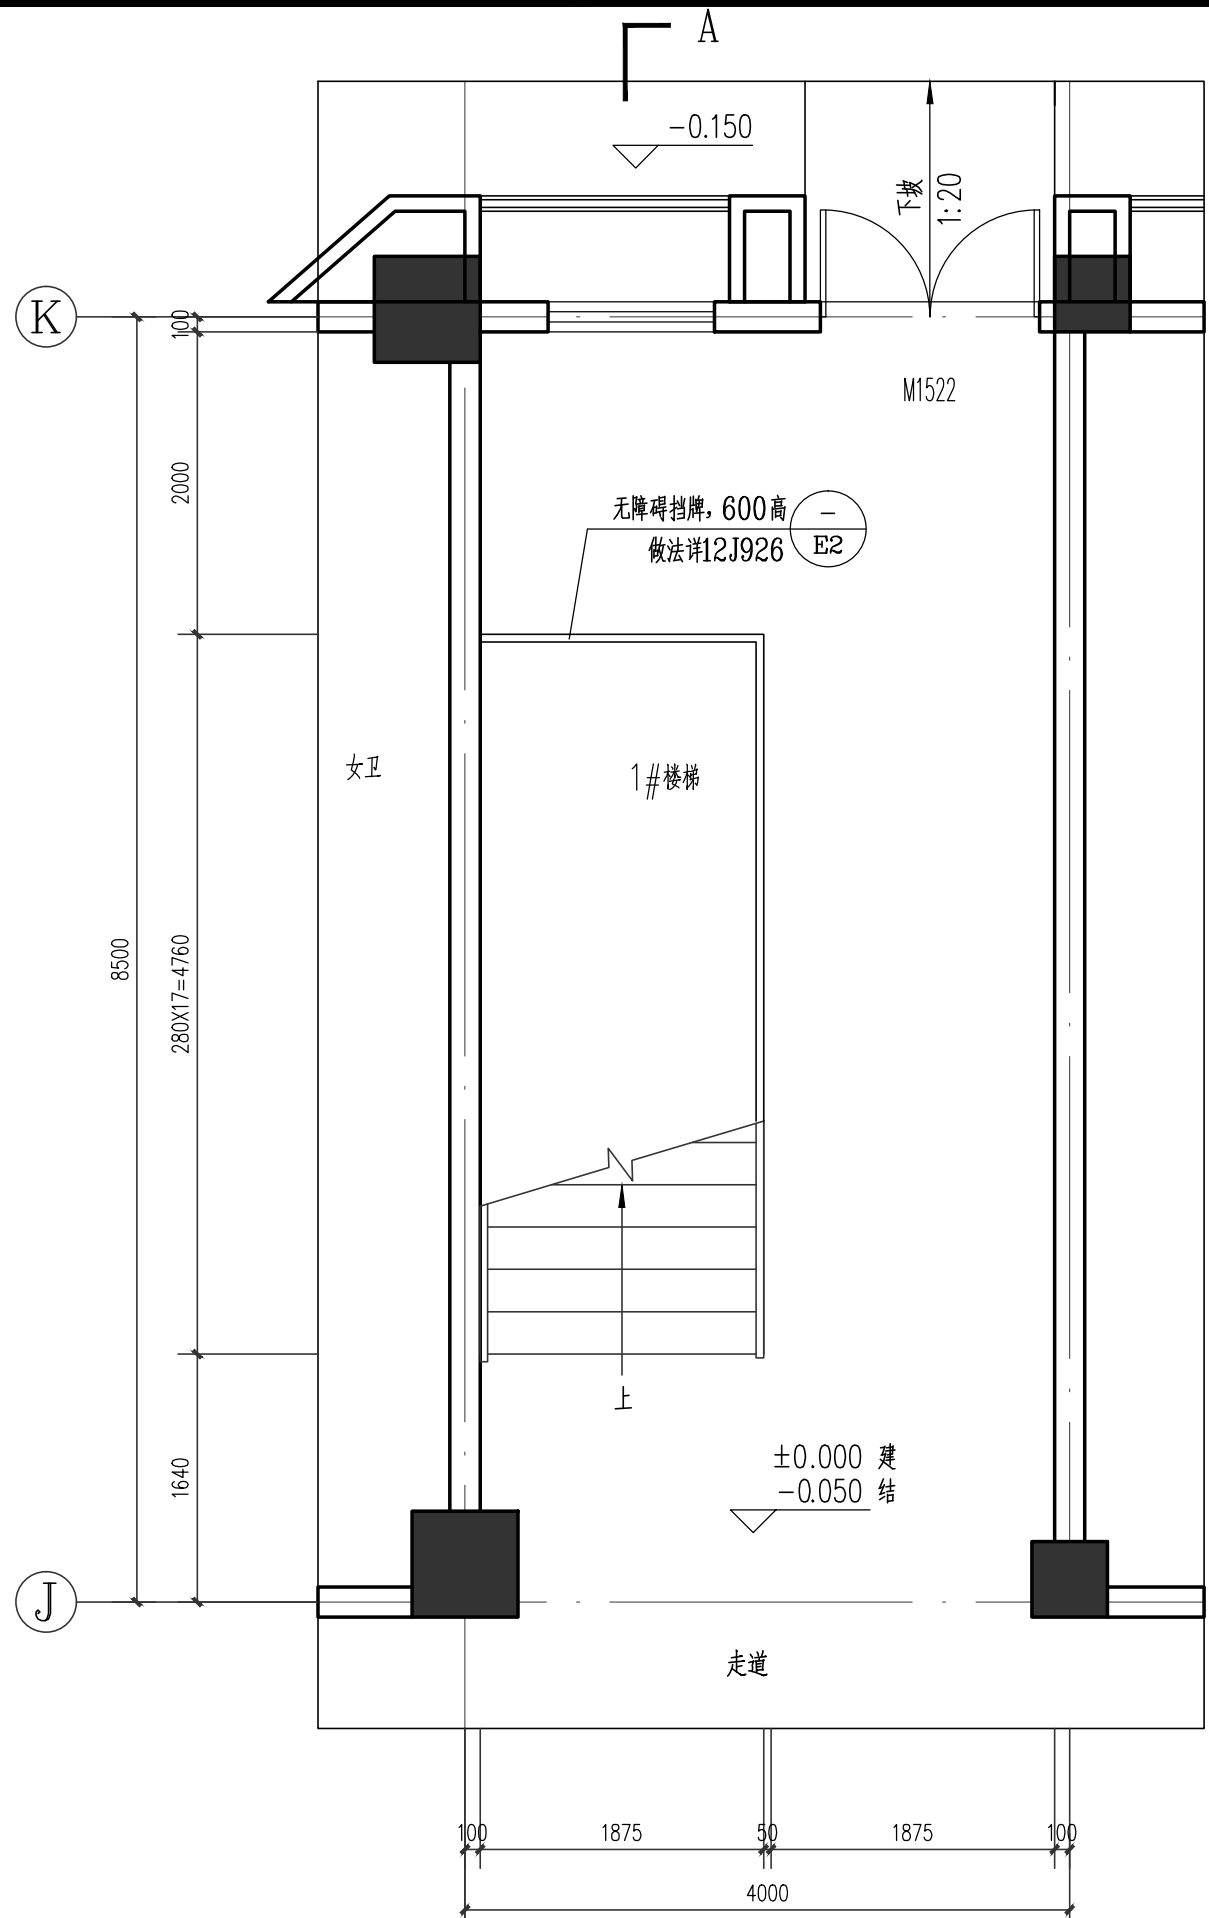


1#楼梯一层平面图 1:50

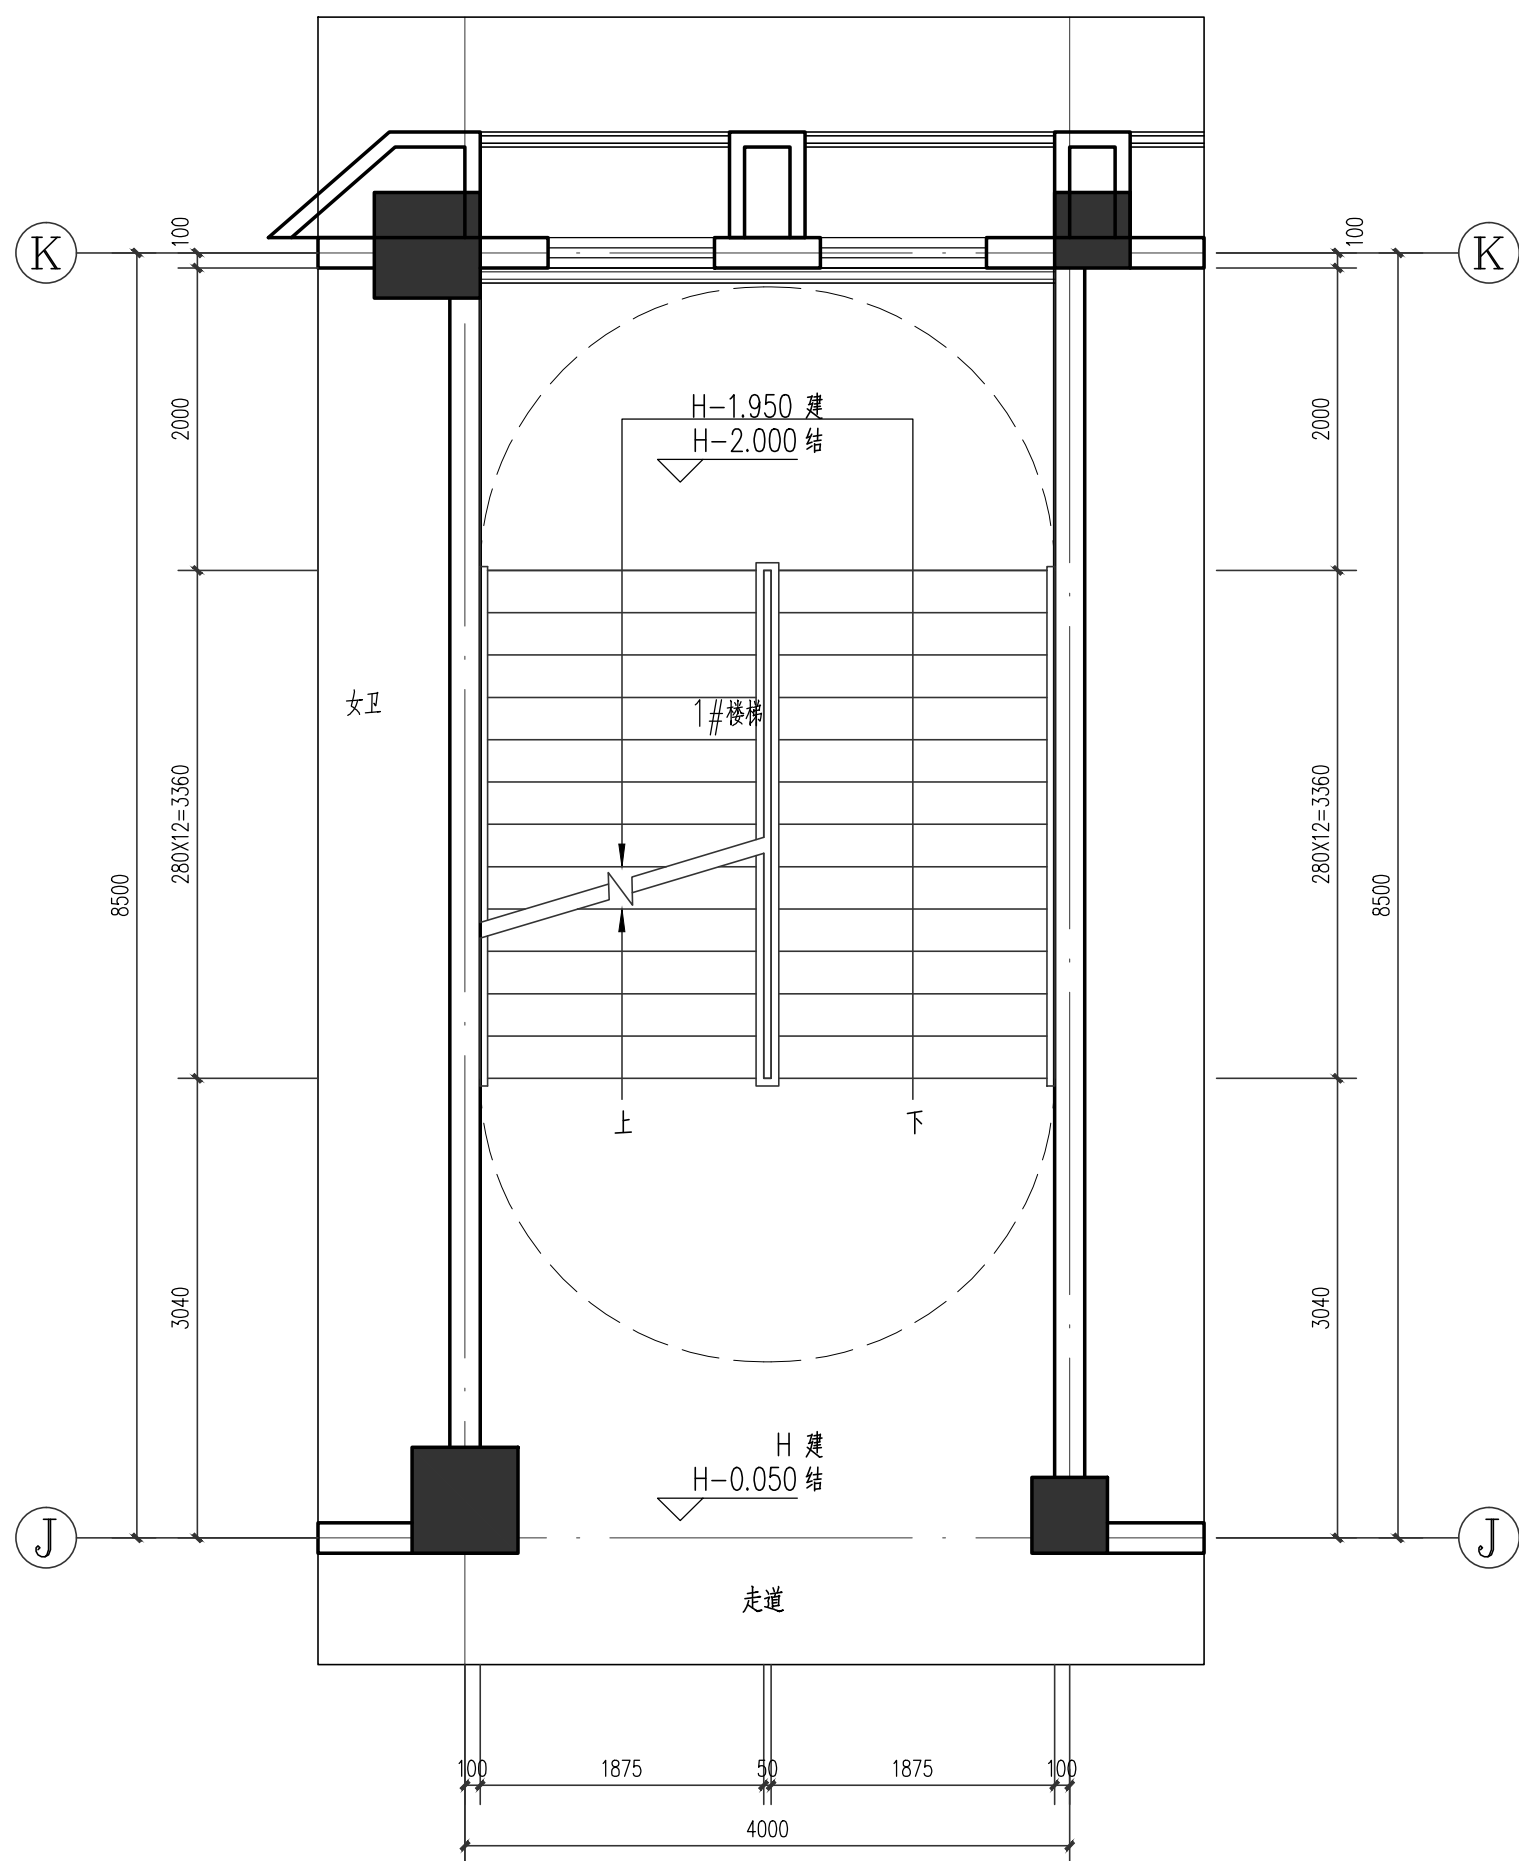


1#楼梯三~四层平面图 1:50

注: H=8.700m, 12.600m

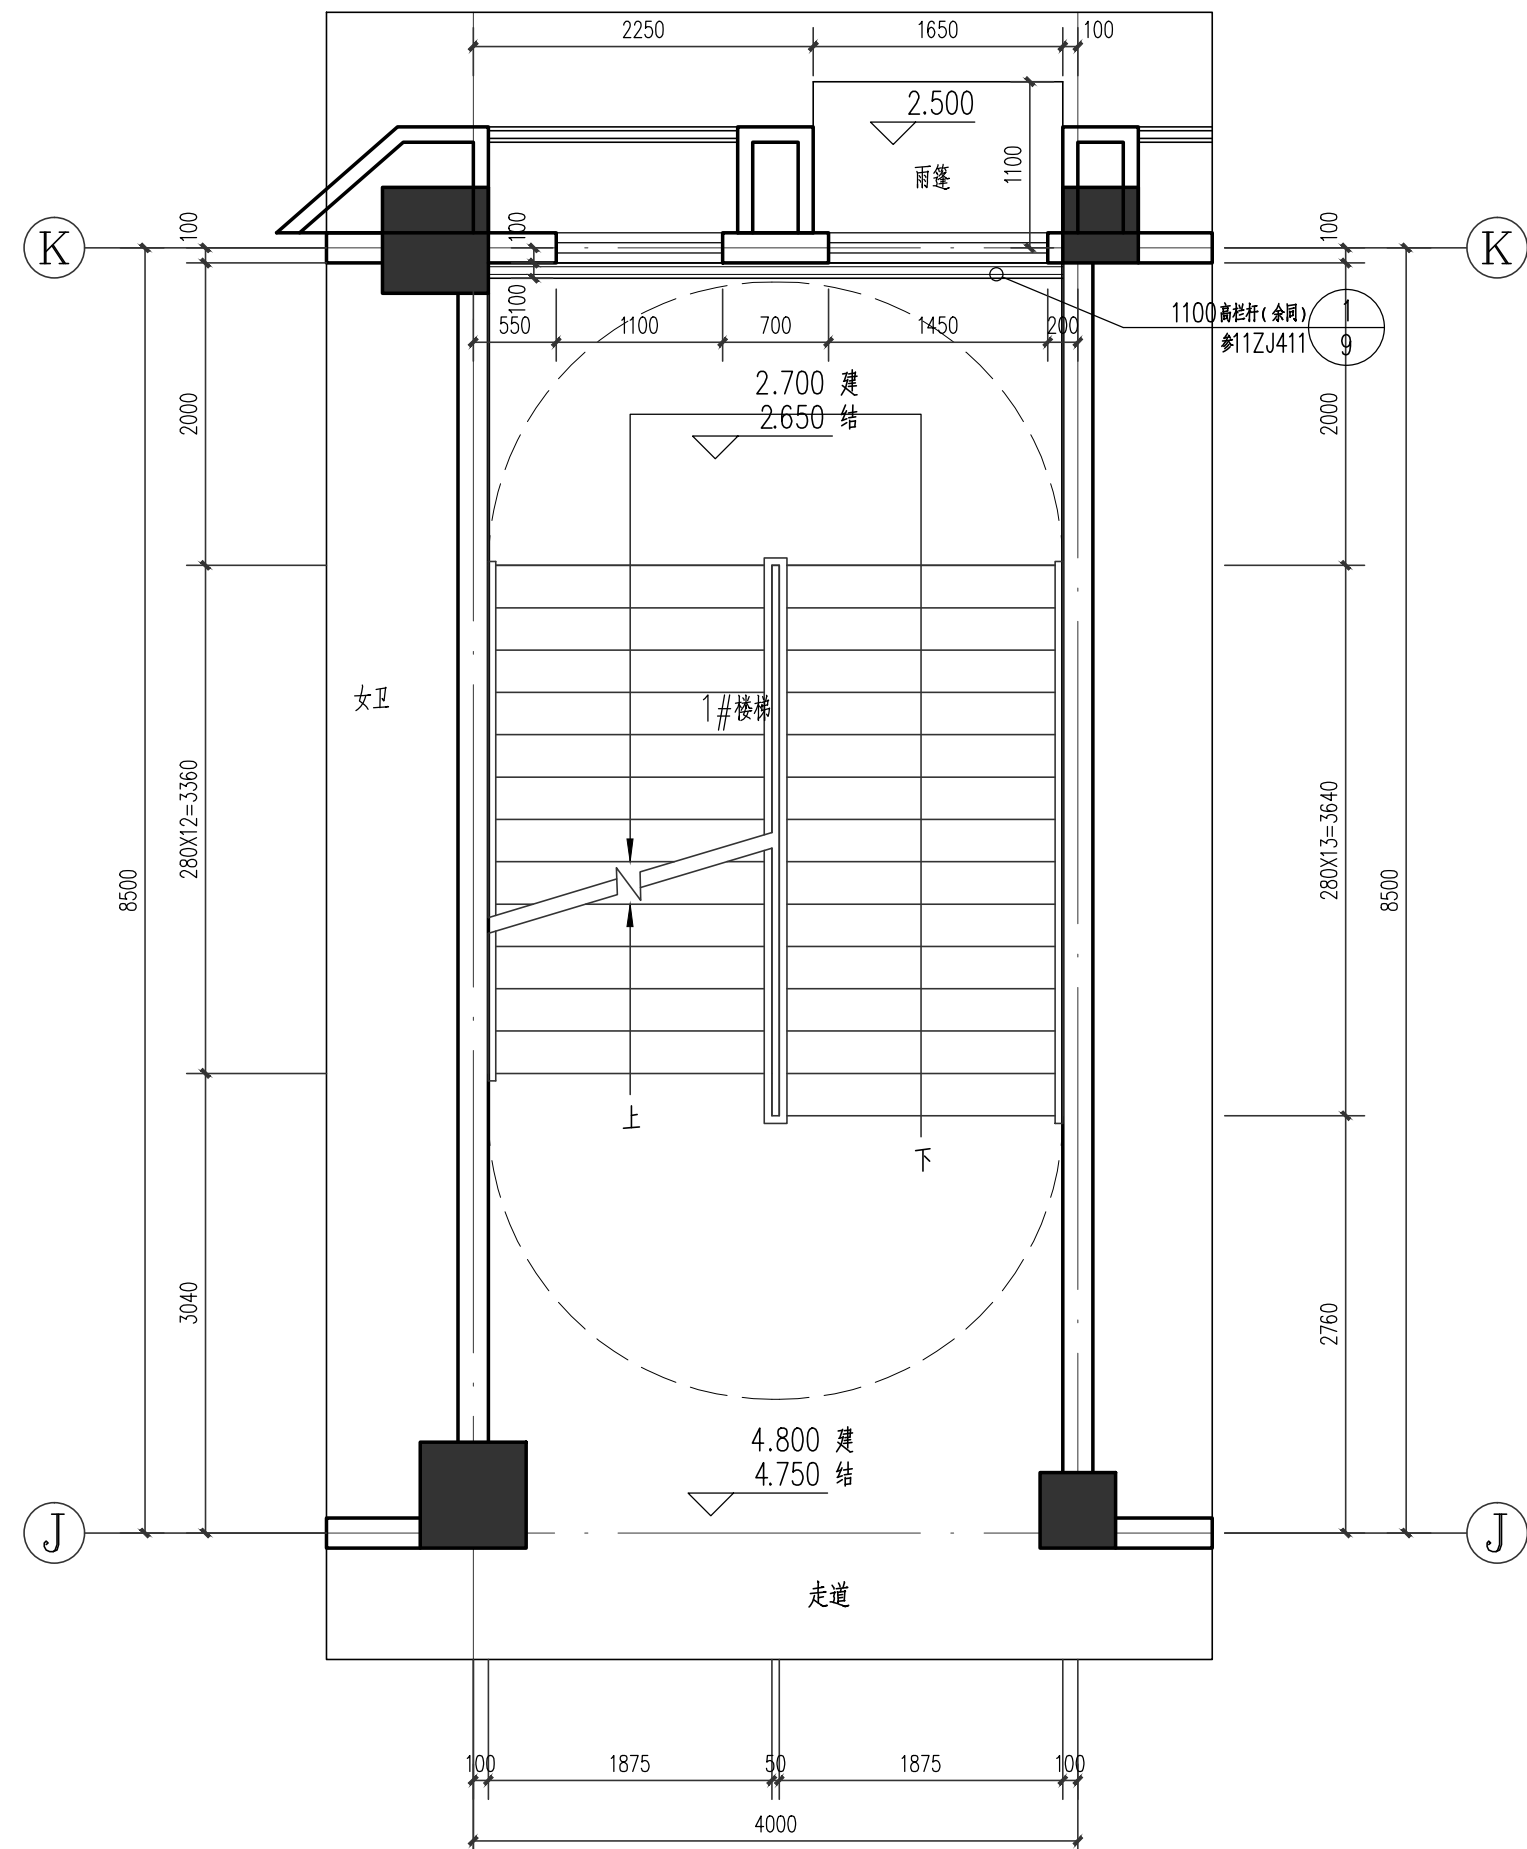


1#楼梯二层平面图 1:50

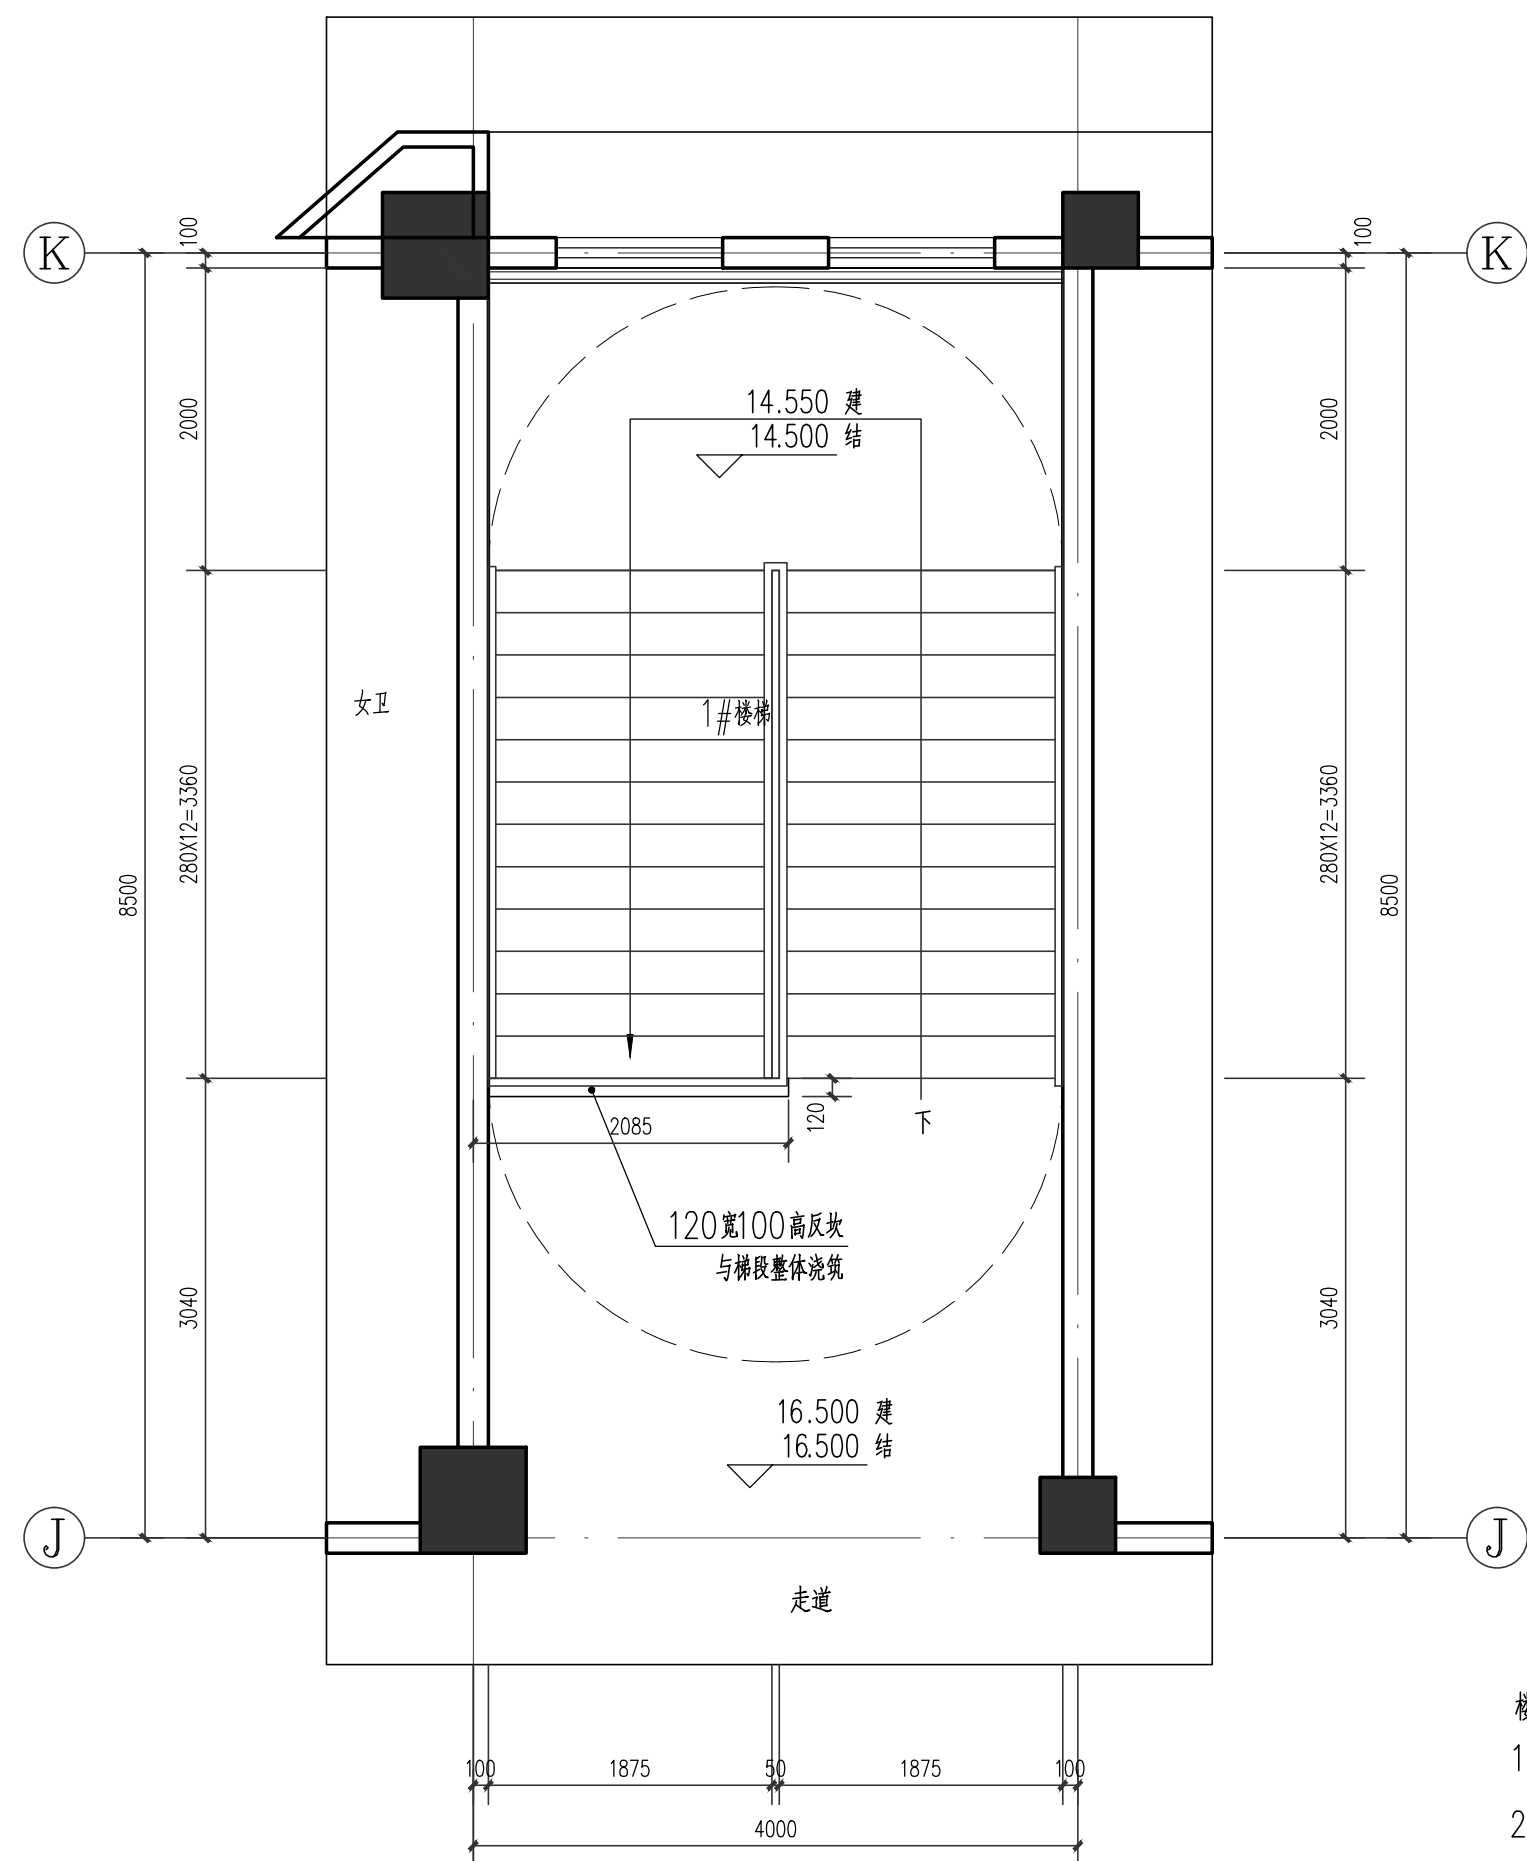

1#楼梯五层平面图 1:50

楼梯说明:

1. 栏杆选用13ZJ301-1(1/30)。
2. 防滑选用13ZJ301-1(1/30)。
3. 起步选用22J403-1(1/30)。
4. 翻边选用22J403-1(1/30)。
5. 楼梯间护栏栏杆22J403-1(1/30)。
6. 防滑滑说施参16J934-3(1/30)。
7. 栏杆净距不大于110, 扶手净高不小7900 (踏步前设计)。
8. 楼梯水平栏杆或栏板长度大于500时, 其净高不得小于1100。
9. 护栏栏杆竖杆净距不大于110, 其净高不得小于1100。水平推力不下1.5kN/m。
10. 采用素混凝土翻边, 高宽为100x120。
11. 顶层休息平台处扶手净高不小于1100。
12. 中小学校的楼梯扶手上应加设防止学生溜滑的设施。

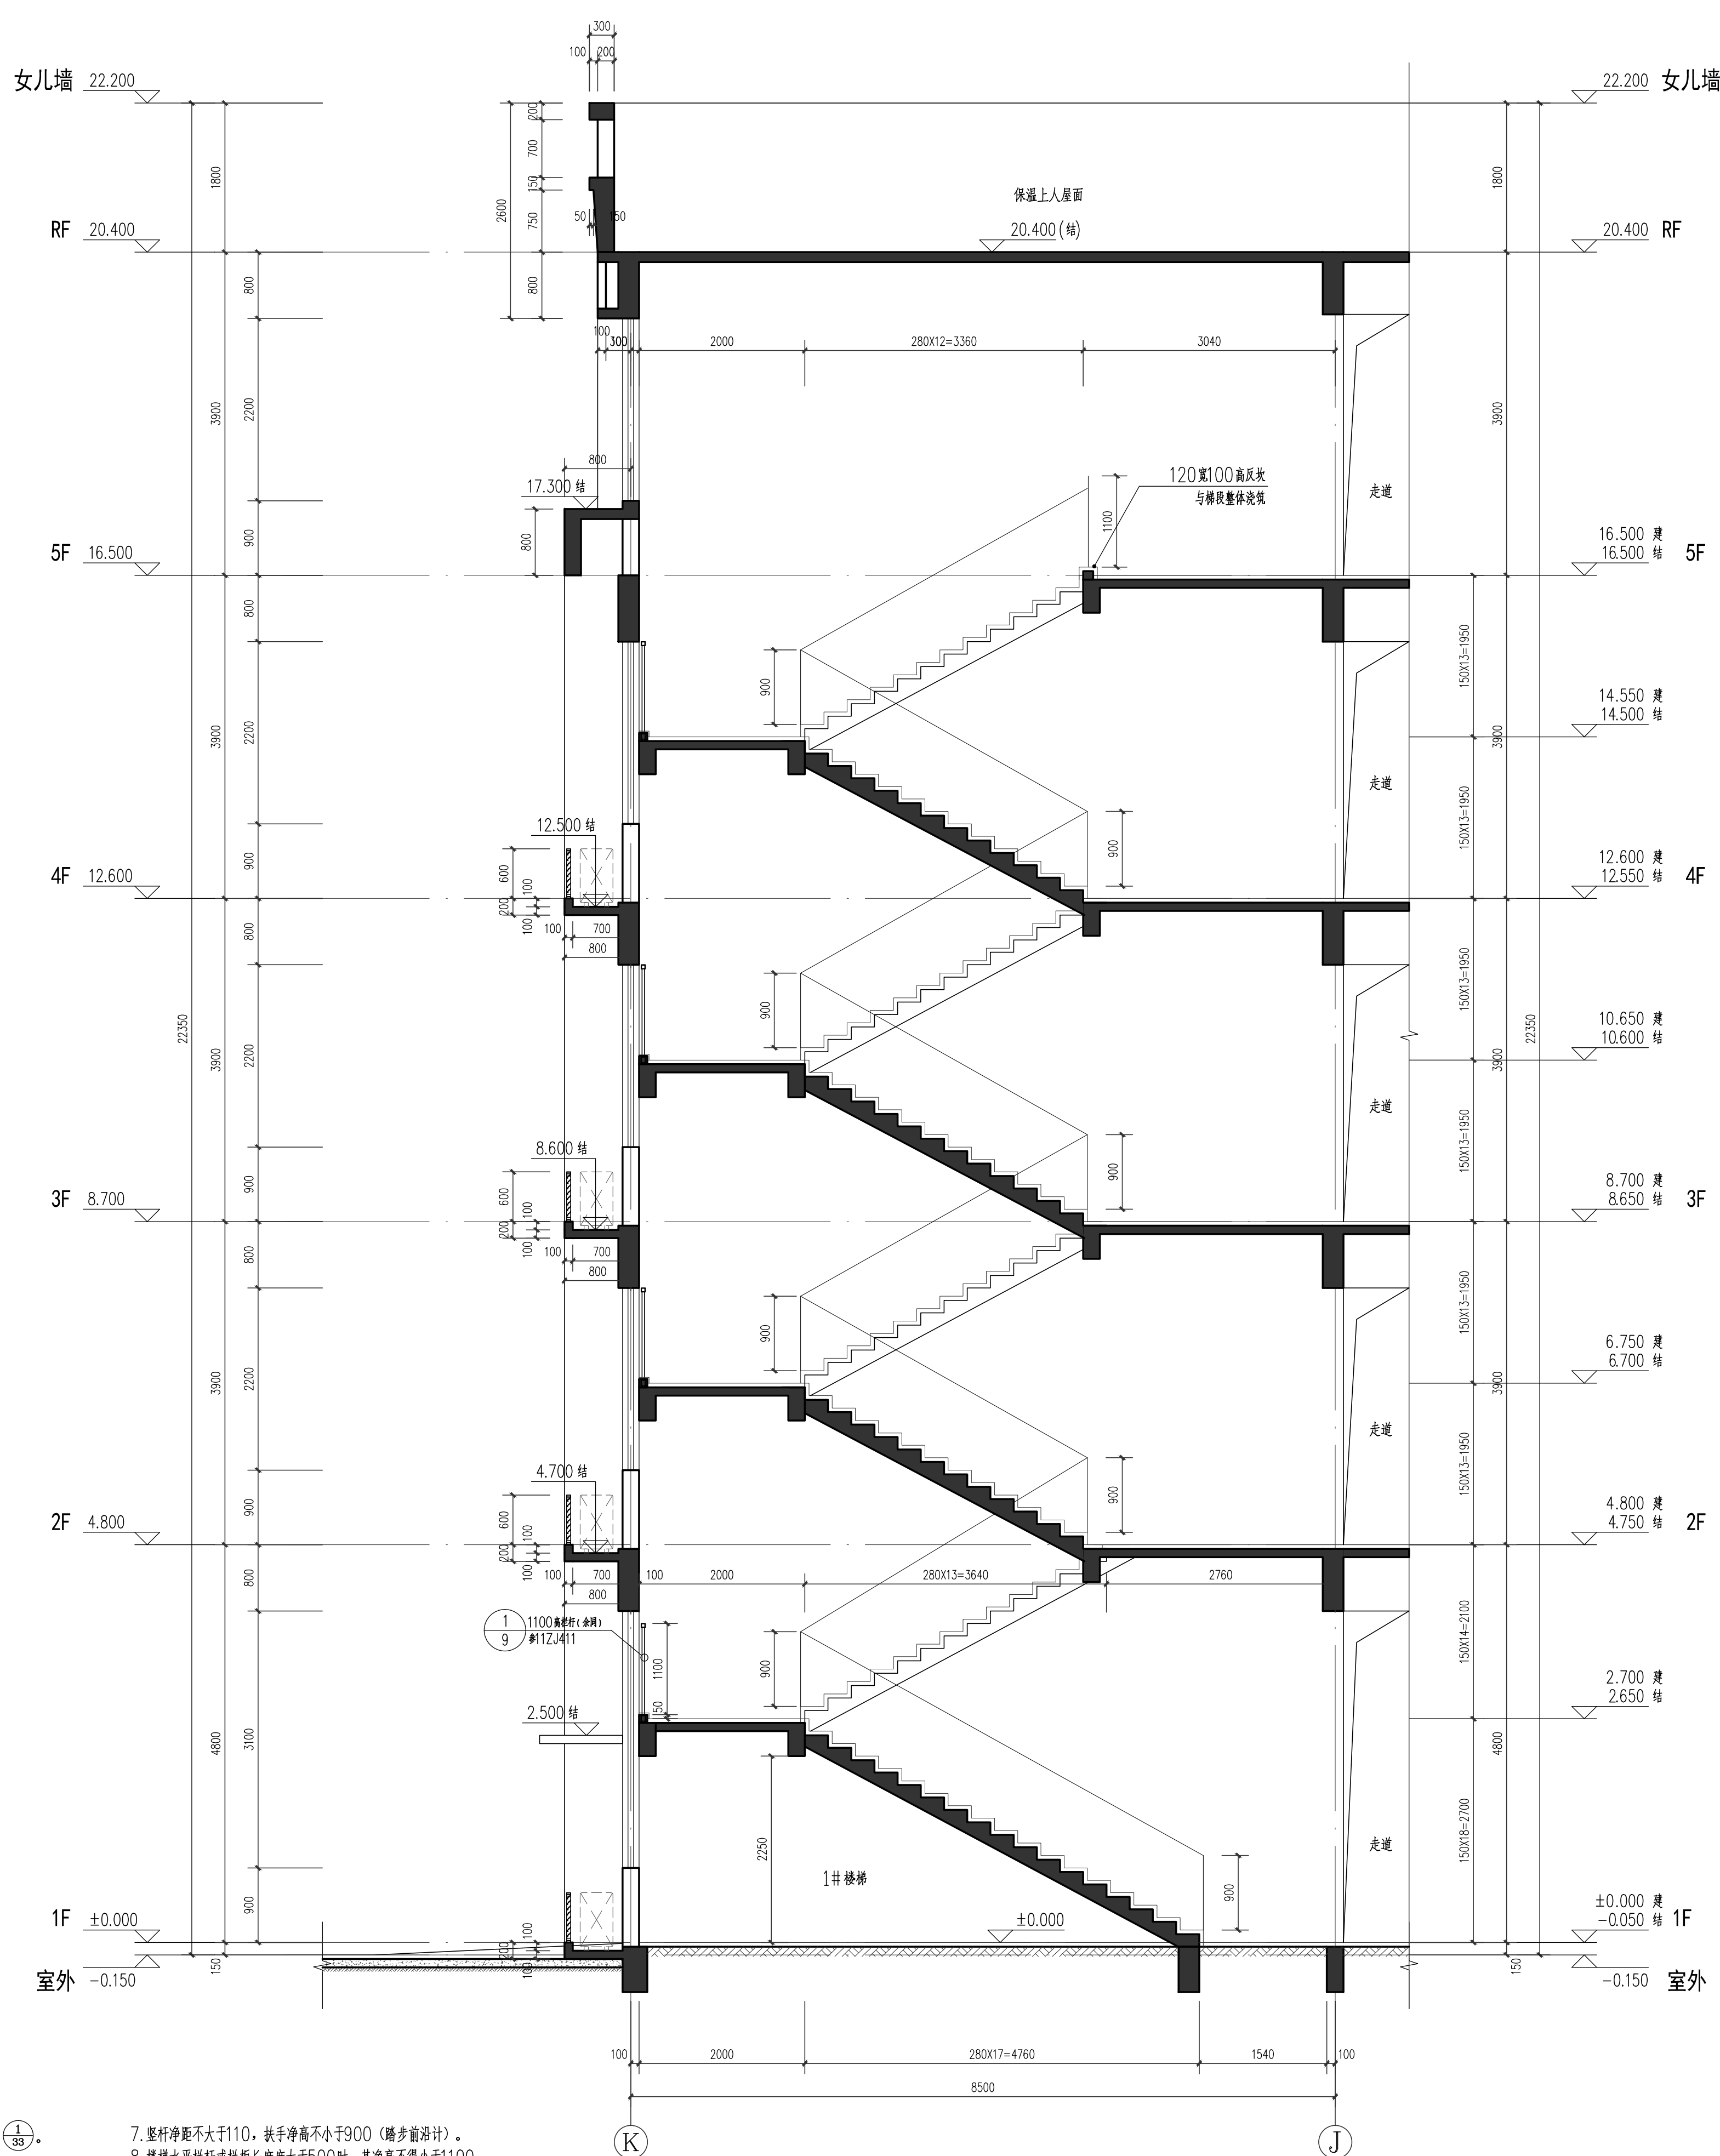

1#楼梯A-A断面图 1:50

注: 图中除楼梯间以外部分与平面图不一致均以平面图为准

图纸须加盖出图印章, 否则一律无效

不得在图纸上量取尺寸施工。
如有任何不详尽处, 请在施工前与设计单位沟通。
本工程图纸未经设计单位许可不得用于其他地方。

会 签	
建 筑 专业	
结 构 专业	
给 排 水 专业	
电 气 专业	
暖 通 专业	

岳阳市规划勘测设计院有限公司
建筑行业(建筑工程)乙级: A243019305

项目负责人	夏 洁	夏 洁
审 定 人	吴 明	吴 明
审 核 人	夏 洁	夏 洁
专业负责人	陈 熙	陈 熙
校 对 人	陈 熙	陈 熙
设 计 人	柳 创 辉	柳 创 辉

档案号:

建设单位:
岳阳市教育事务中心

工程名称:
岳阳市第十四中学实验楼拆除重建项目

子项名称:
3#实验楼

图 名:
楼梯大样图 (一)

图 别:
建 筑

日 期:
2026. 04

比 例:
详图纸

图 号:
SJ-03-4-01

版本号:

版本说明:

版本	日期	审核	备注