

图纸须加盖出图印章, 否则一律无效

不得在图纸上量取尺寸施工。
如有任何不事宜, 须在施工前与设计师会商。
本工程图纸未经设计单位许可不得用于其他地方。

会 签		
建 筑专业		
结 构专业		
给排水专业		
电 气专业		
暖 通专业		



岳阳市规划勘测设计院有限公司
建筑行业(建筑工程)乙级: A243019305

项目负责人	夏 洁	夏洁
审 定 人	吴 勇	吴勇
审 核 人	夏 洁	夏洁
专业负责人	陈 熙	陈熙
校 对 人	柳剑箫	柳剑箫
设 计 人	陈 熙	陈熙

档案号: 202604

建设单位:
岳阳市教育事务中心


工程名称:
岳阳市第十四中学实验楼拆除重建项目

子项名称:
1#设备用房

图 名:
一层平面图、屋顶平面图


图 别: 施工图
日 期: 2026.04
比 例: 见图
图 号: JS-01-01
版本号:

版本说明			
版本	日期	审核	备注

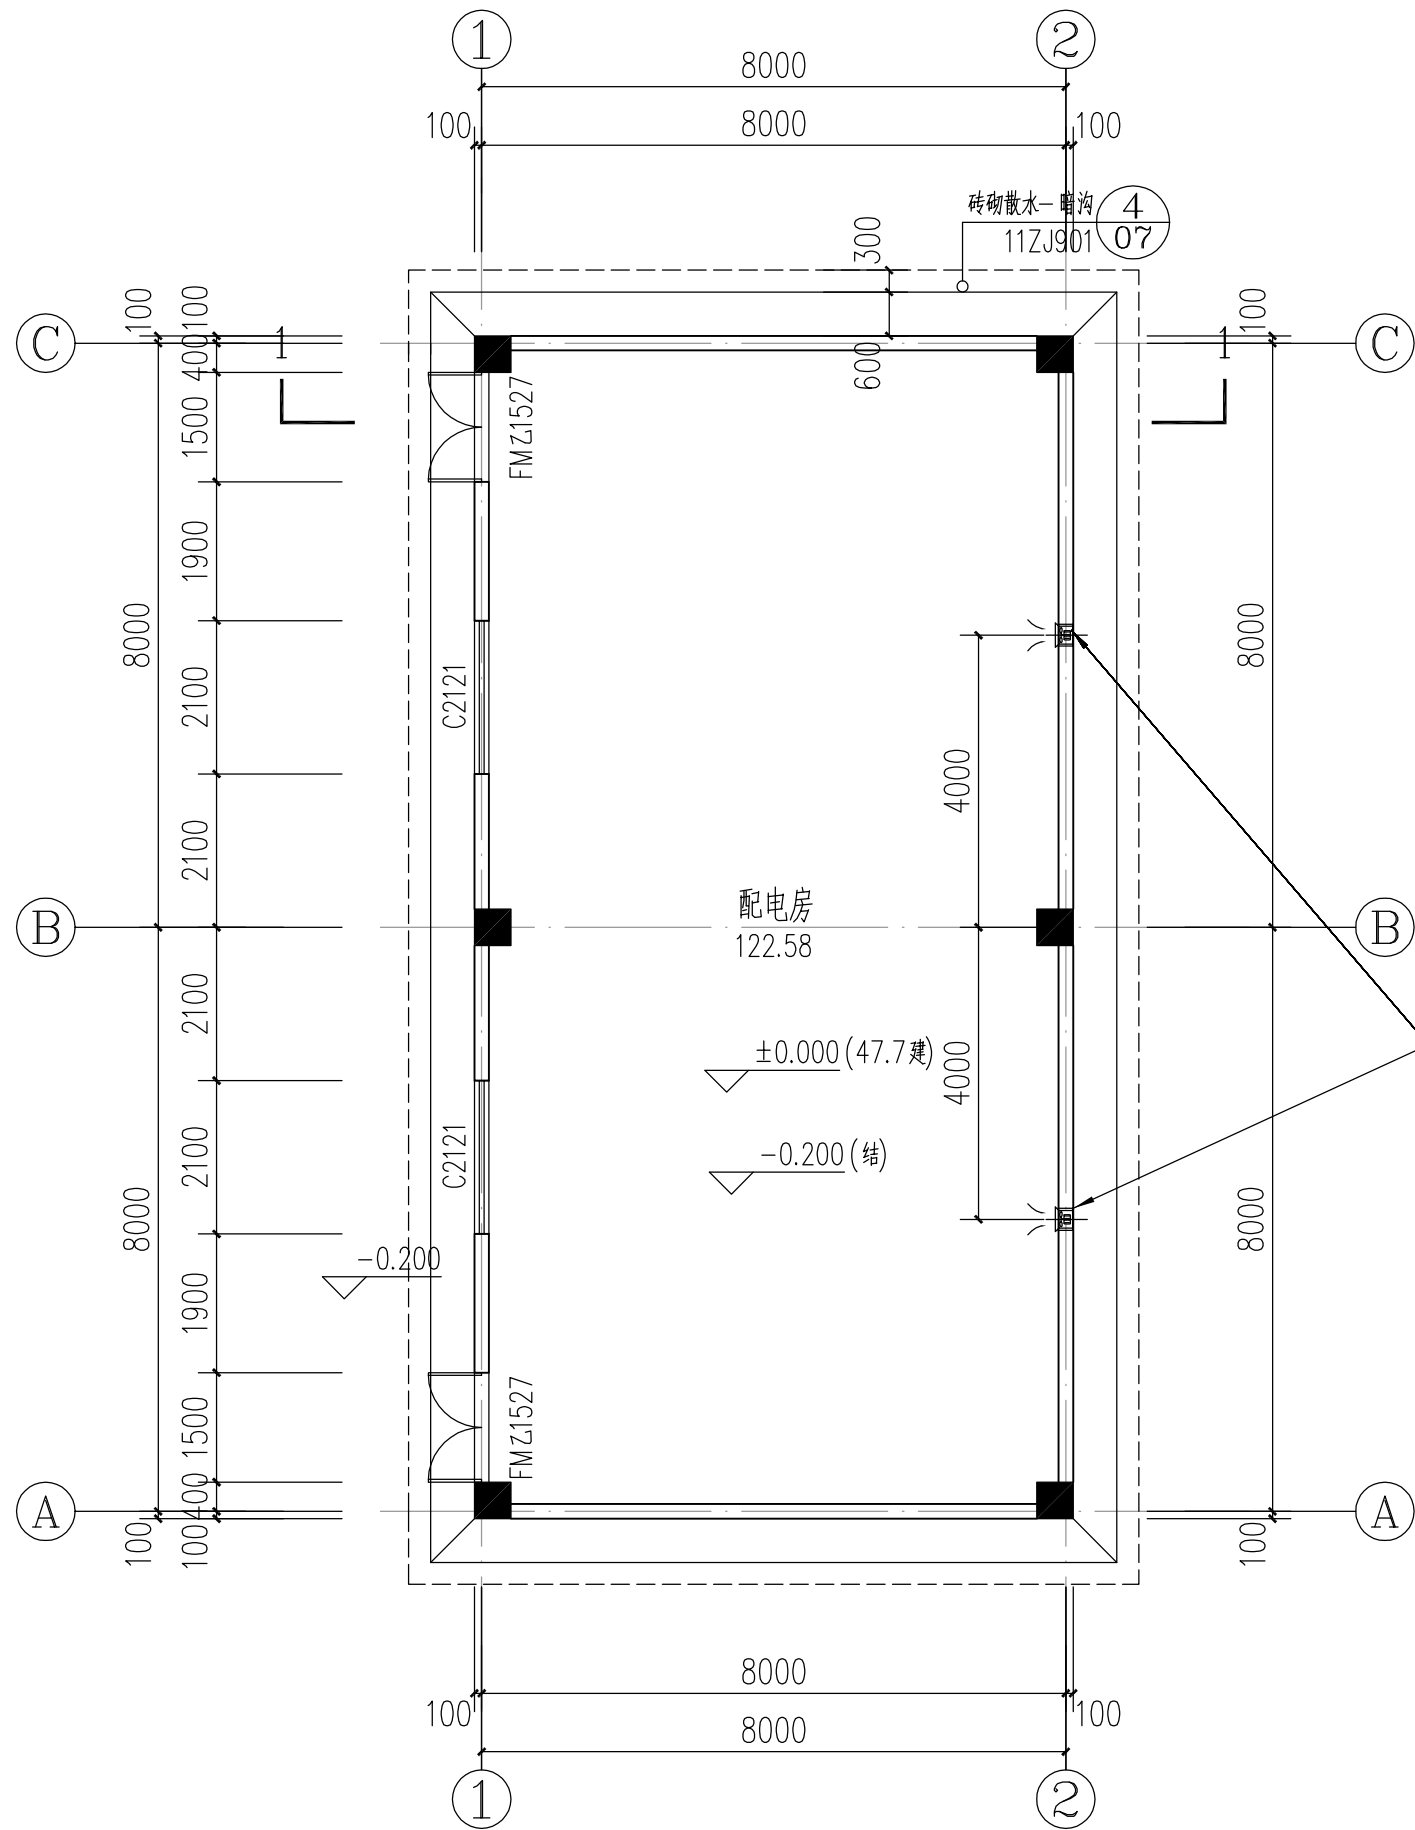

一层平面图 1:100
本层建筑面积132.84平方米

侧壁式低噪声轴流风机 DZ-I-3
风量: 1920m³/h, 全压42Pa
功率: 0.09kW, ~220V,
出口带自垂百叶, 顶梁留孔400X400

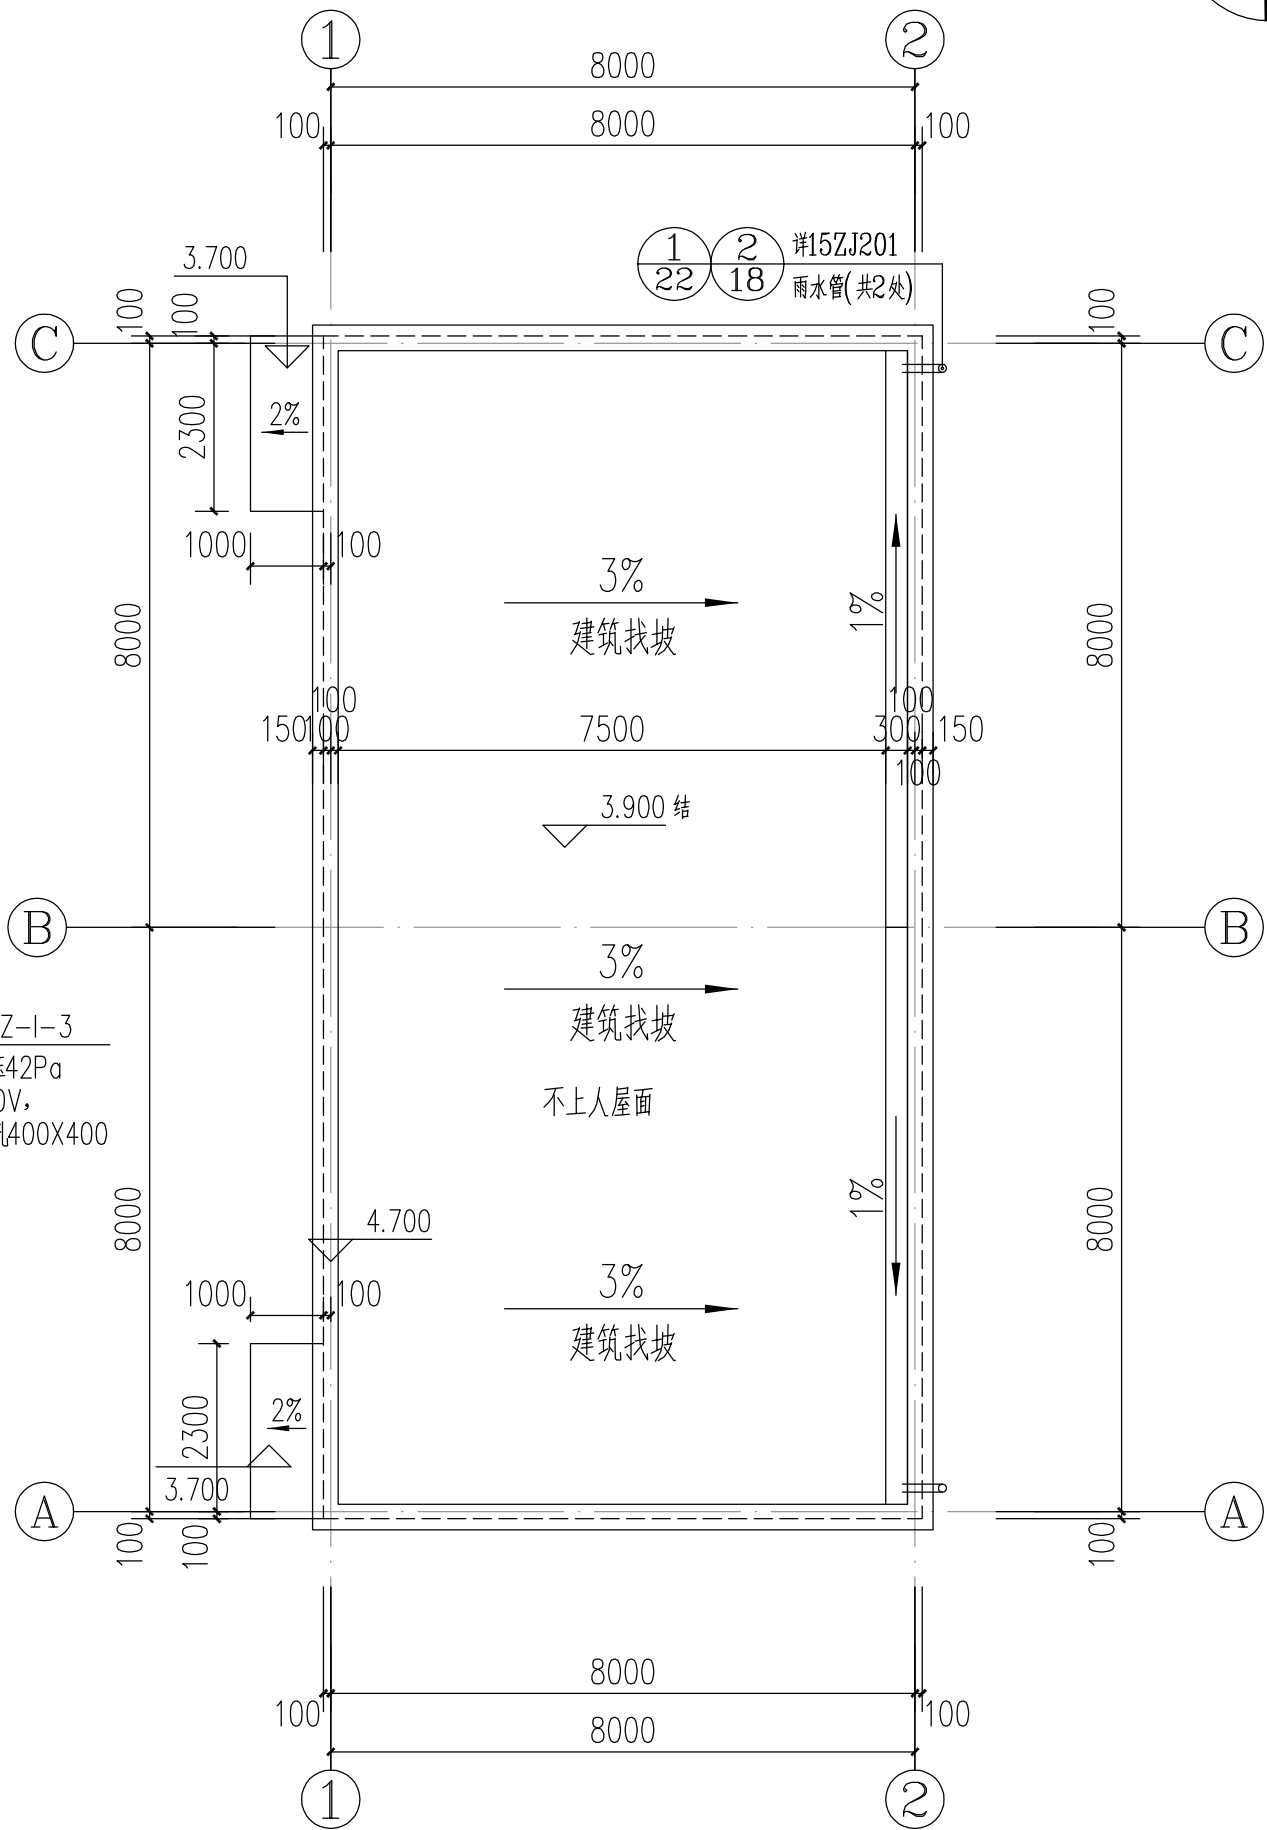

屋顶平面图 1:100