

图纸须加盖出图印章, 否则一律无效

不得在图纸上量取尺寸施工。
如有任何不符事宜, 请在施工与设计师会商。
本工程图纸未经设计单位许可不得用于其他地方。

会 签

建 筑专业		
结 构专业		
给排水专业		
电 气专业		
暖 通专业		



岳阳市规划勘测设计院有限公司
建筑行业(建筑工程)乙级: A243019305

项目负责人	夏 洁	夏洁
审 定 人	吴 勇	吴勇
审 核 人	夏 洁	夏洁
专业负责人	陈 熙	陈熙
校 对 人	柳剑锋	柳剑锋
设 计 人	陈 熙	陈熙

档案号: 202605

建设单位:

岳阳诗教育事务中心

工程名称:

岳阳市第十四中学实验楼拆除重建项目

子项名称:

2#学生宿舍

图 名:

大样图二

图 别: 施工图

日 期: 2026.05

比 例: 见图


图 号: JS-02-20

版本号:


版本说明

版本	日期	审核	备注

② 大样图二 1:15

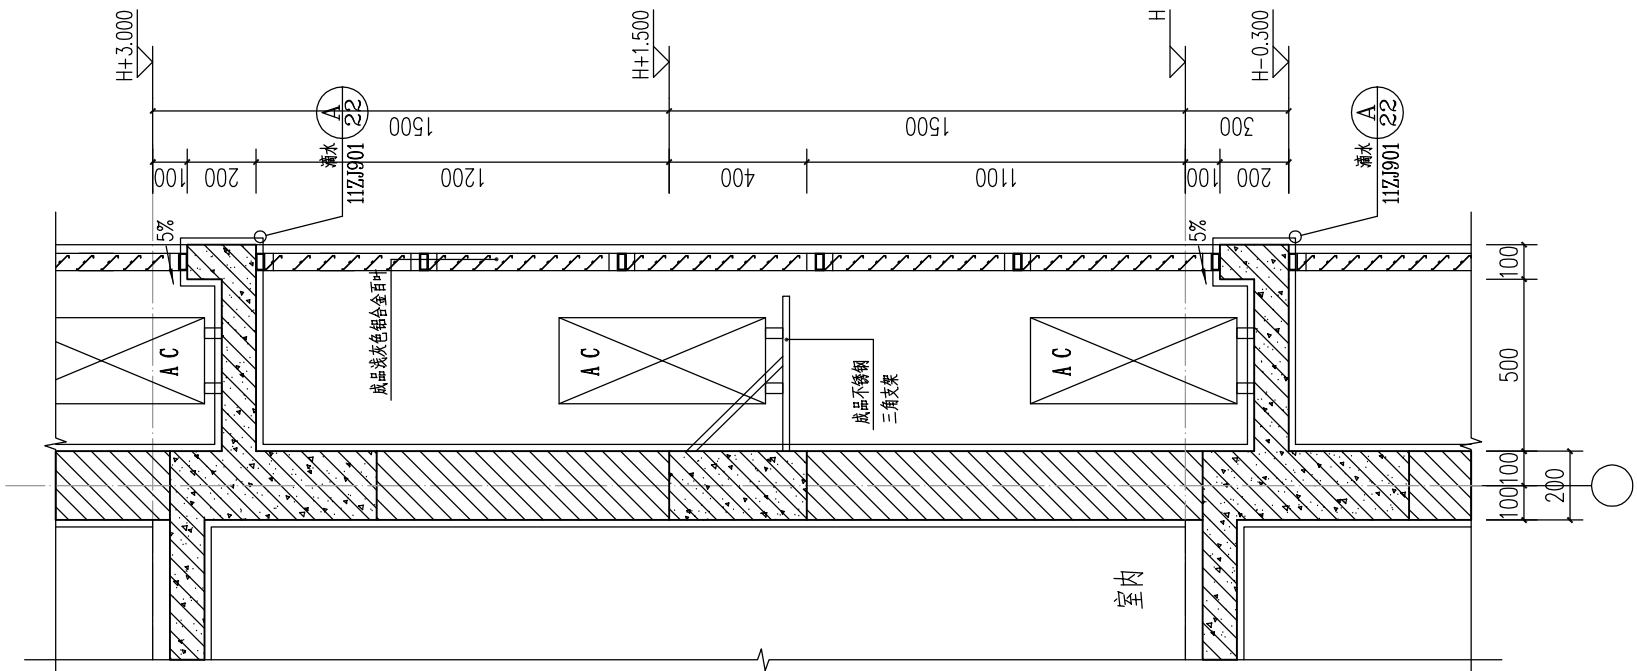

① 大样图一 1:15

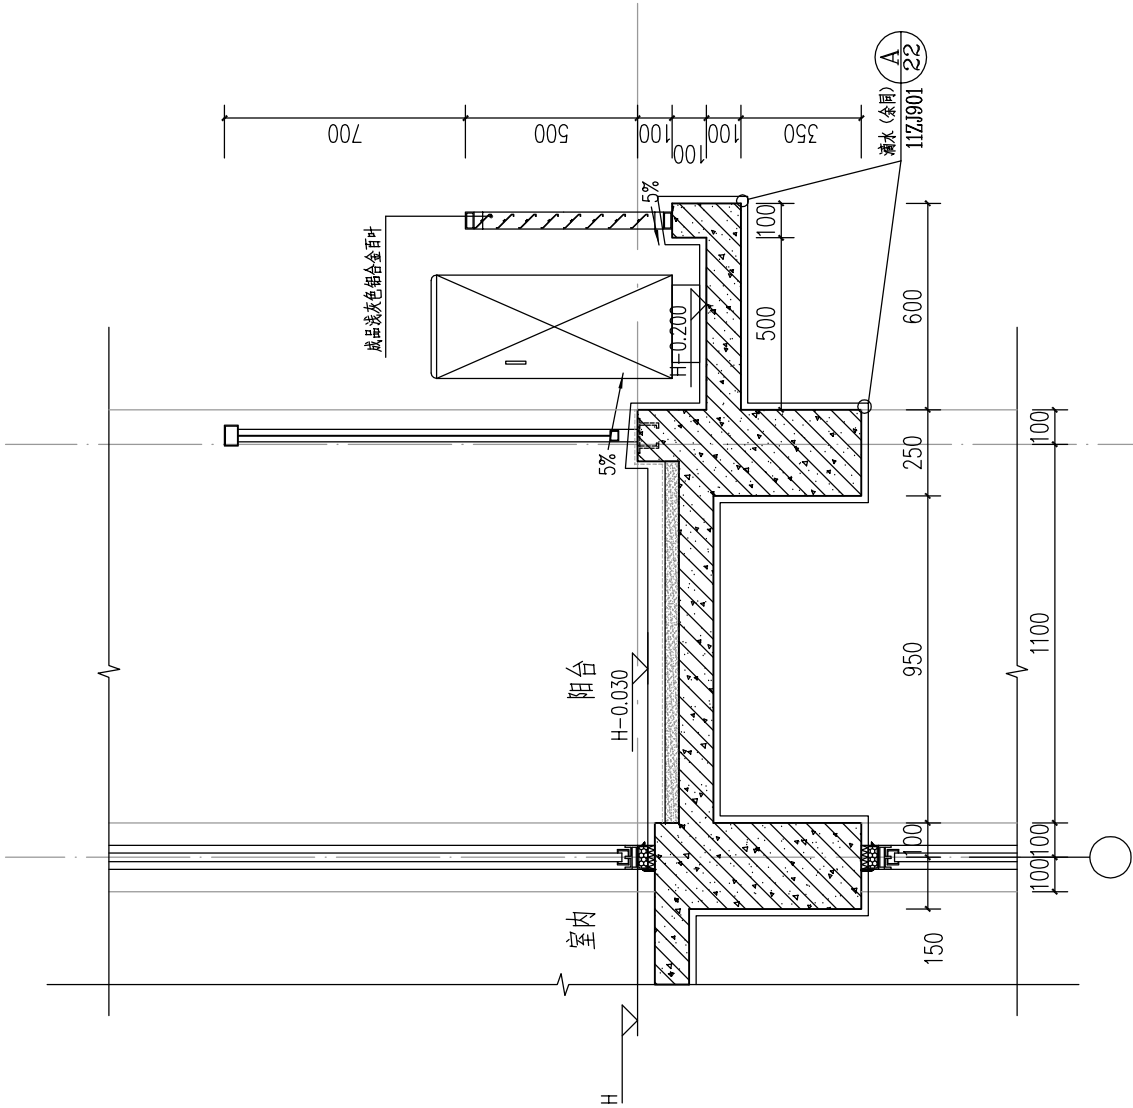

③ 大样图四 1:15

