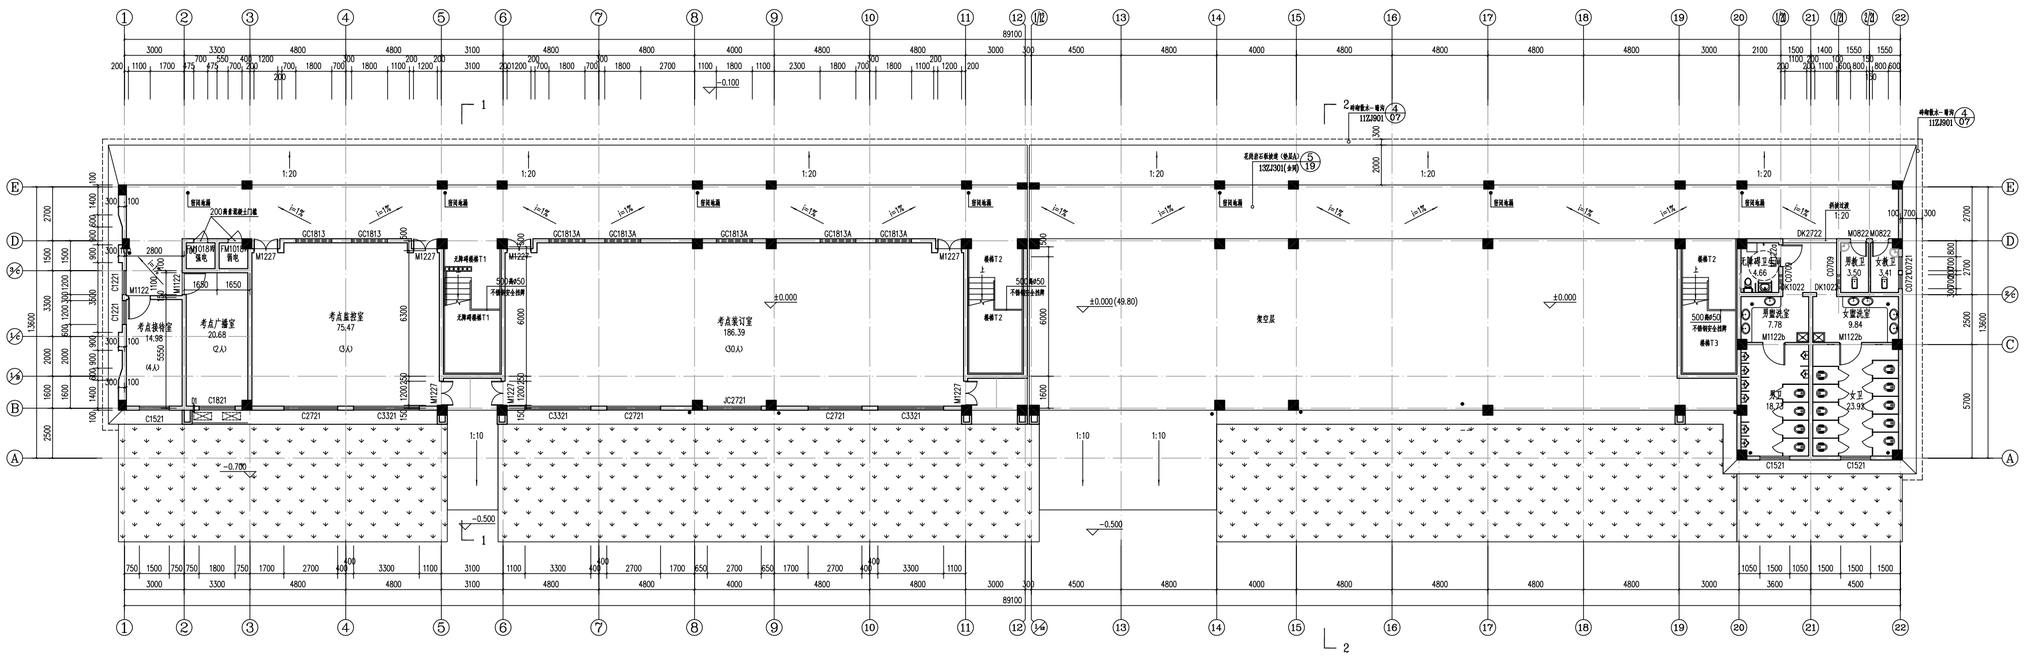

一层平面图 1:100

本层建筑面积1029.84平方米
其中南北区555.54平方米，教学楼474.30平方米
总建筑面积5228.46平方米

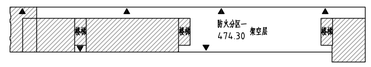

一层防火分区示意图
▶ 表示疏散出口

变形缝构造做法	选用21ZJ111图集
部位	备注
外墙变形缝	A2-9
内墙变形缝	A3-1
吊顶变形缝	A4-2
地面变形缝	A5-6
楼面变形缝	A6-2、A6-5
屋面变形缝	A7-3
女儿墙变形缝	A9-3

岳阳市规划勘测设计院有限公司
出图专用章
市政行业(给水、排水、桥梁工程)甲级乙级
风景园林工程设计专项乙级
建筑行业(建筑工程)乙级
证书编号:A243019305 有效期:2020年7月30日

中华人民共和国一级注册建筑师
姓 名: 夏 洁
注册号:4301930-006
有效期:至2026年10月

图纸会签栏		
结构专业		
给排水专业		
电气专业		
暖、通专业		

岳阳市规划勘测设计院有限公司
建筑行业(建筑工程)乙级:A243019305

项目负责人	夏 洁	
审定人	吴 勇	
审核人	夏 洁	
专业负责人	陈 熙	
校对人	徐纯健	
设计人	陈 熙	

核定书: 202605

建设单位: 岳阳市教育事务中心

工程名称: 岳阳市第十四中学其他修缮改造建设项目

子项名称: 4#教学楼

图名: 一层平面图

图别: 施工图

日期: 2026.05

比例: 见图

图号: JS-04-02

版本号:

版本说明

版本	日期	审核	备注