


图纸须加盖出图印章, 否则一律无效


不得在图纸上量取尺寸施工。
如有任何不符事宜, 请在施工与设计时核对。
本工程图纸未经设计单位许可不得用于其他地方。

会 签

建 筑专业		
结 构专业		
给排水专业		
电 气专业		
暖 通专业		

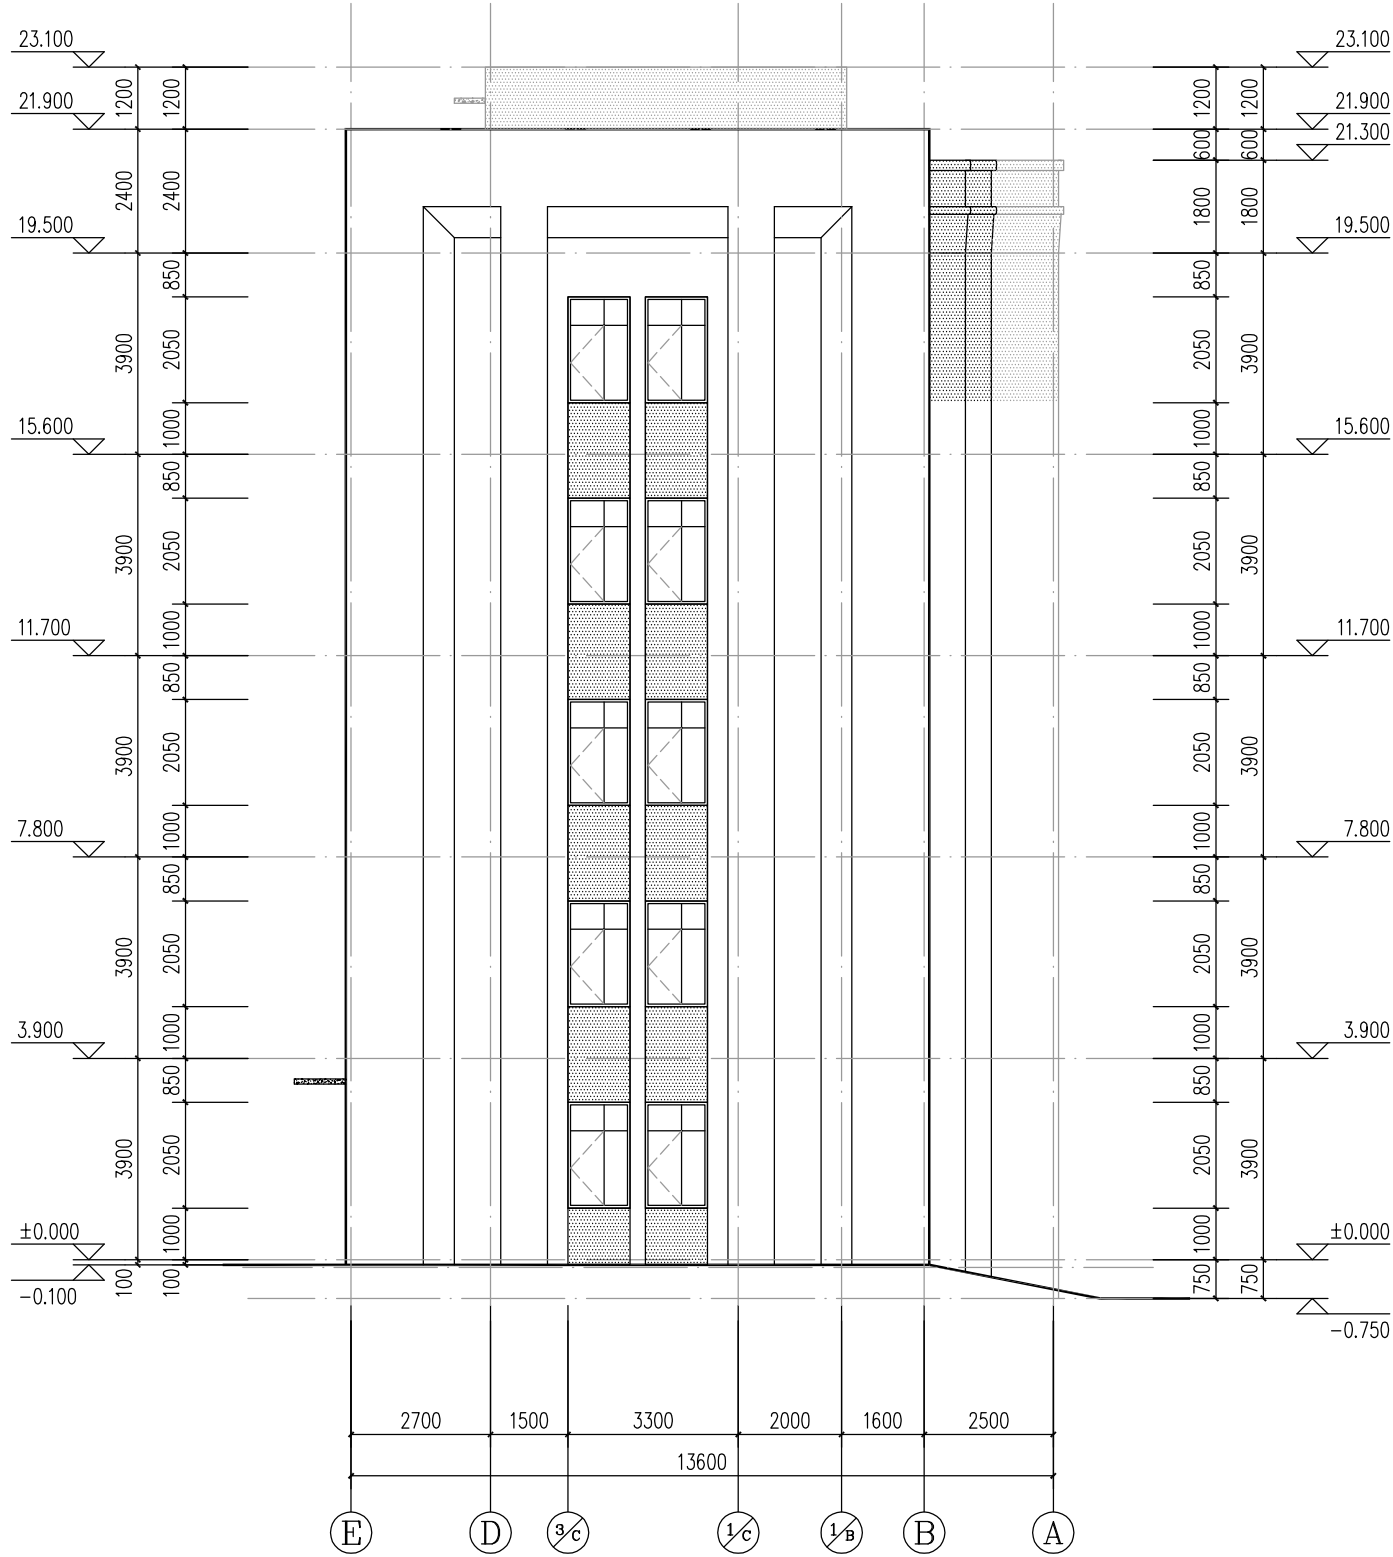

E-A 立面图 1:100

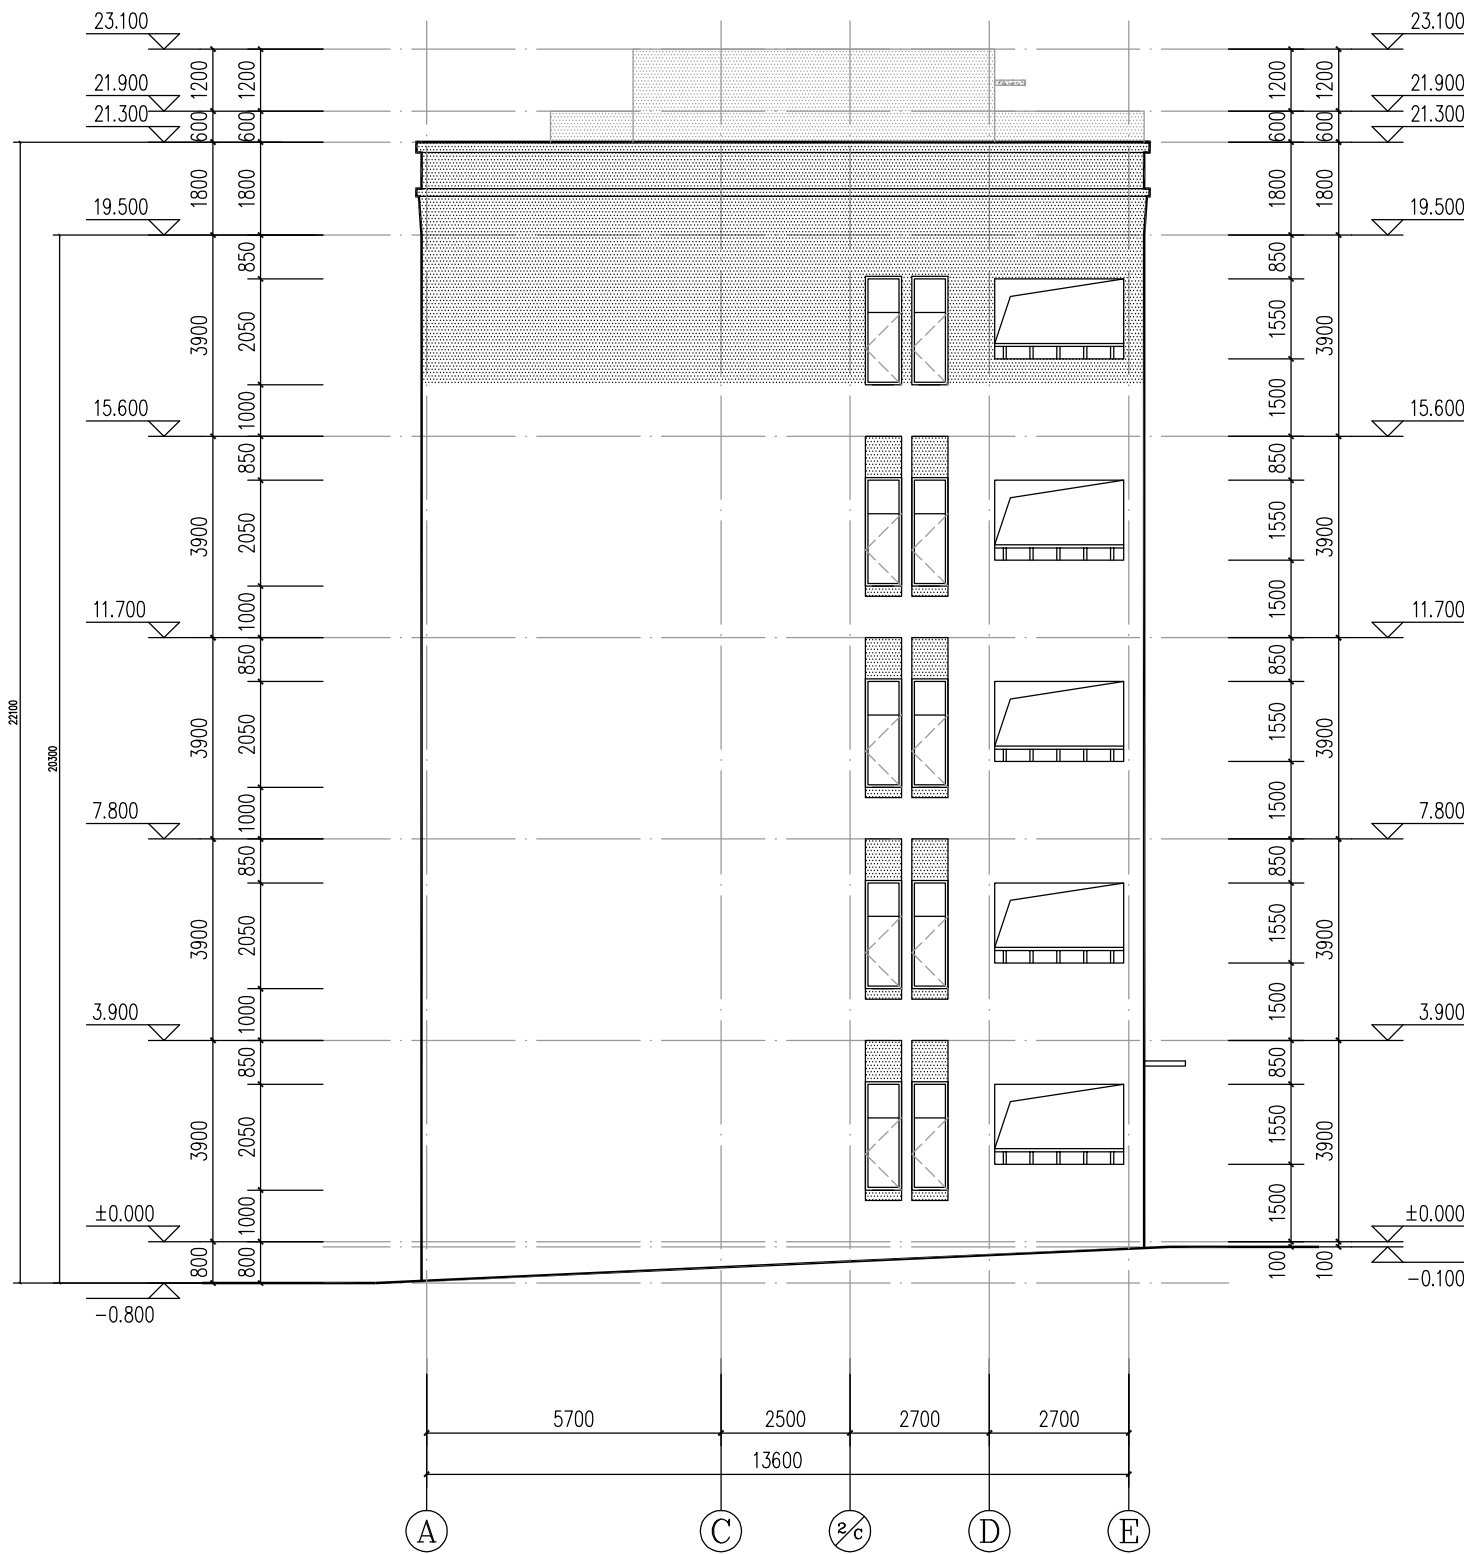

A-E 立面图 1:100

图例

	红色氟碳漆饰面外墙
	米白色氟碳漆饰面外墙
	浅灰色氟碳漆饰面外墙
	浅灰色铝合金百叶
	消防救援窗 (窗门玻璃应易于破碎)



岳阳市规划勘测设计院有限公司
建筑行业(建筑工程)乙级: A243019305

项目负责人	夏 洁	夏洁
审 定 人	吴 勇	吴勇
审 核 人	夏 洁	夏洁
专业负责人	陈 熙	陈熙
校 对 人	柳剑锋	柳剑锋
设 计 人	陈 熙	陈熙

档案号: 202605

建设单位

岳阳市教育事务中心

工程名称

岳阳市第十四中学实验楼拆除重建项目

子项名称

4#教学楼

图 名

E-A立面图、A-E立面图

图 种 施工图

日 期 2026.05

比 例 见图

图 号: JS-04-10

版本号:

版本说明

版本	日期	审核	备注