



图纸须加盖出图印章, 否则一律无效

不得在图纸上量取尺寸施工。  
如有任何不符事宜, 请在施工前与设计部会商。  
本工程图纸未经设计单位许可不得用于其他地方。


|       |  |  |
|-------|--|--|
| 会 签   |  |  |
| 建 筑专业 |  |  |
| 结 构专业 |  |  |
| 给排水专业 |  |  |
| 电 气专业 |  |  |
| 暖 通专业 |  |  |

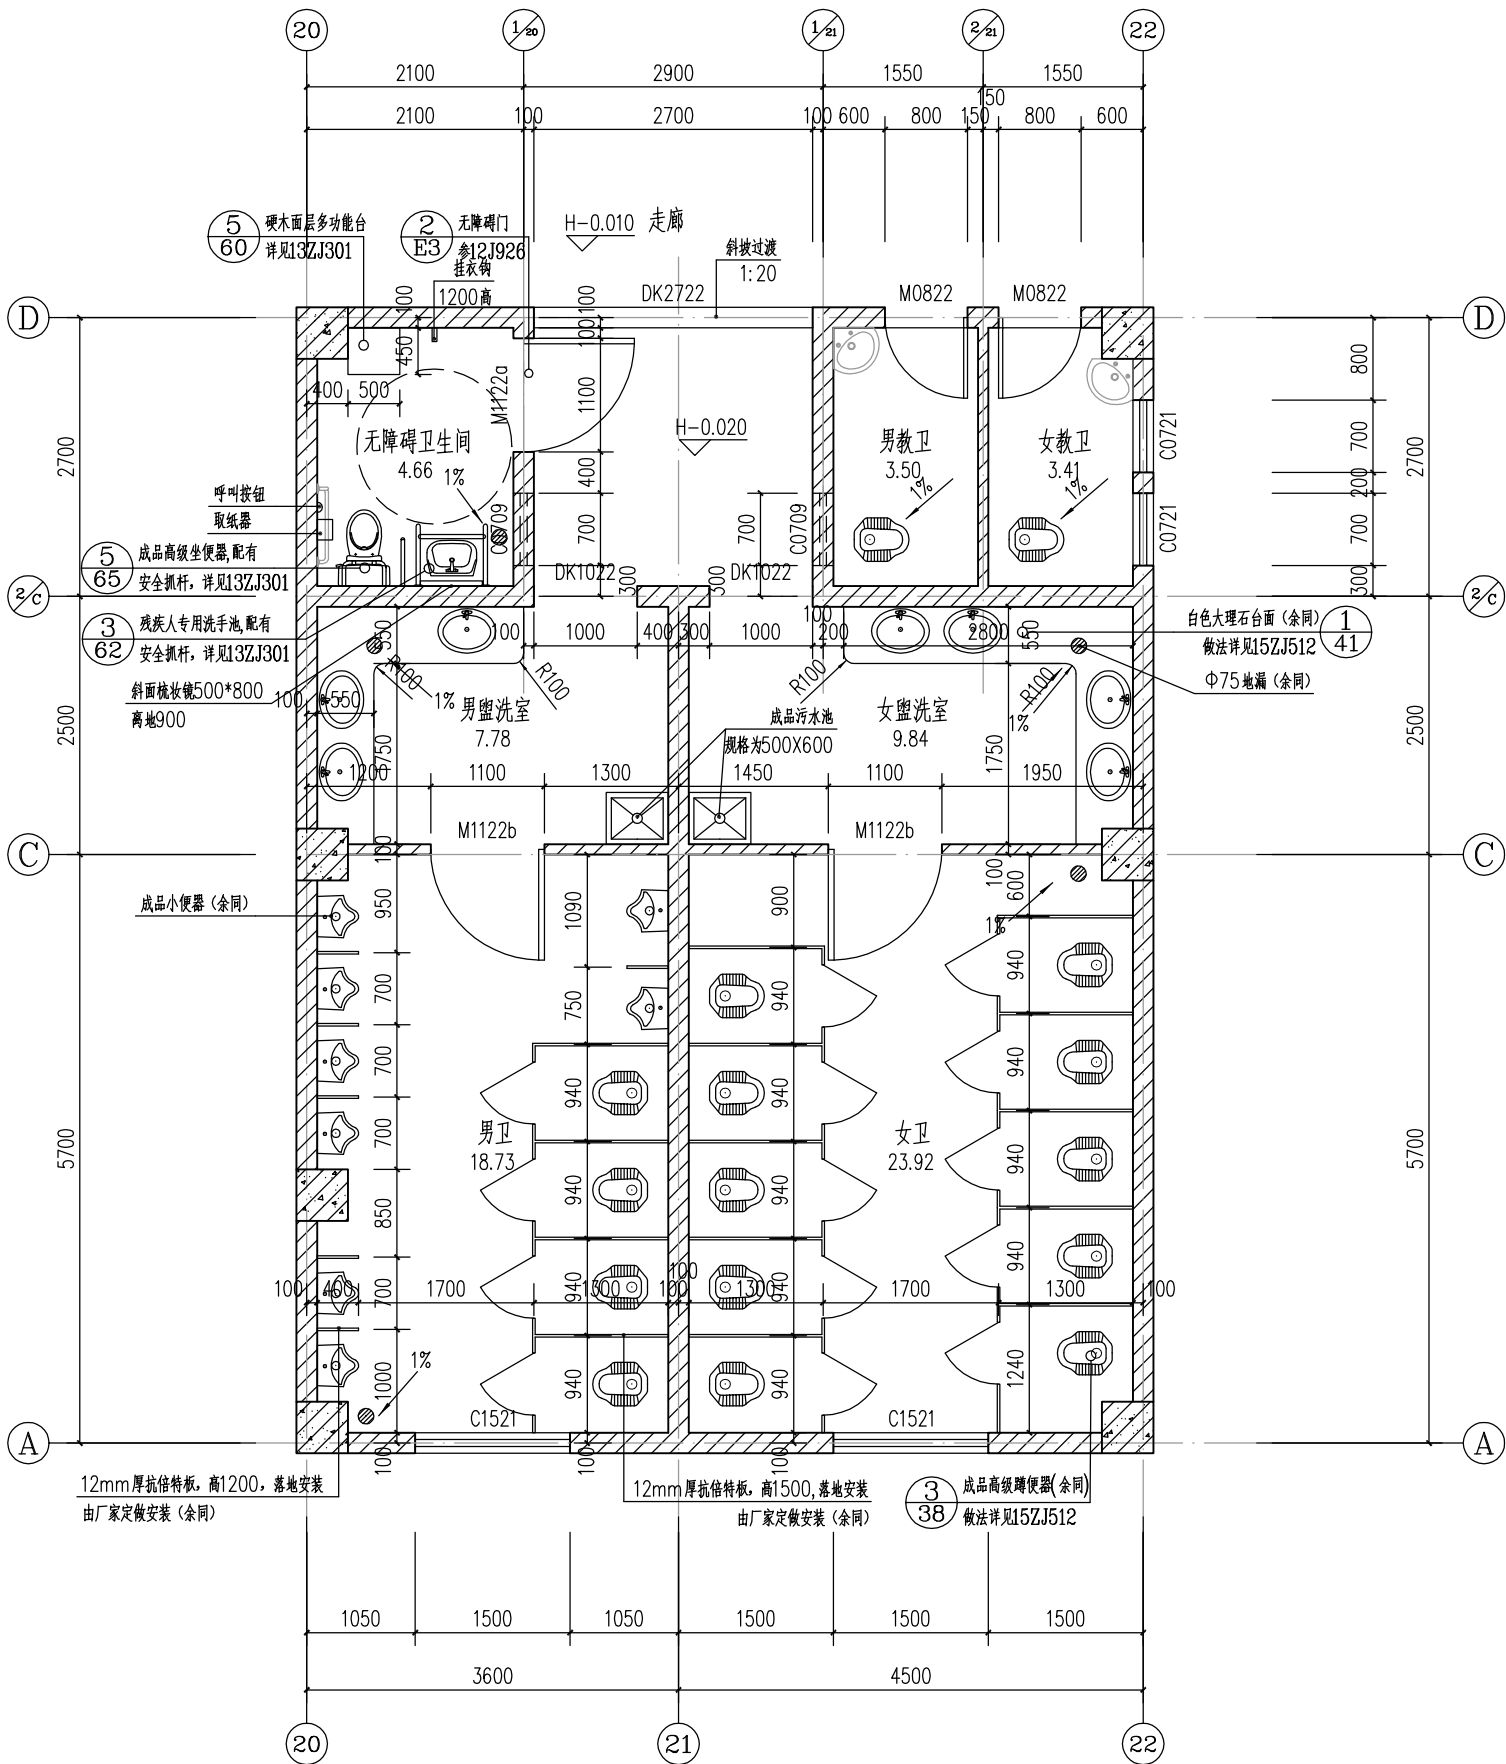


卫生间大样图 1:50

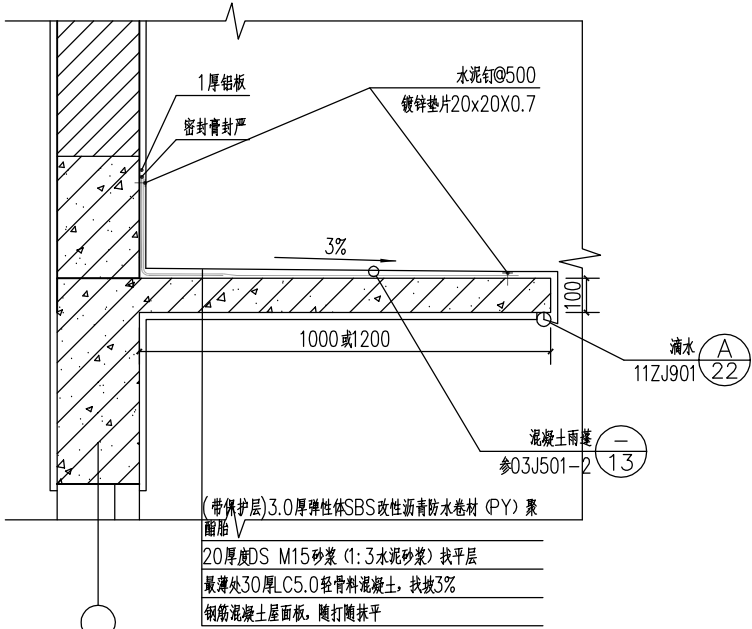


① 雨蓬大样 1:15

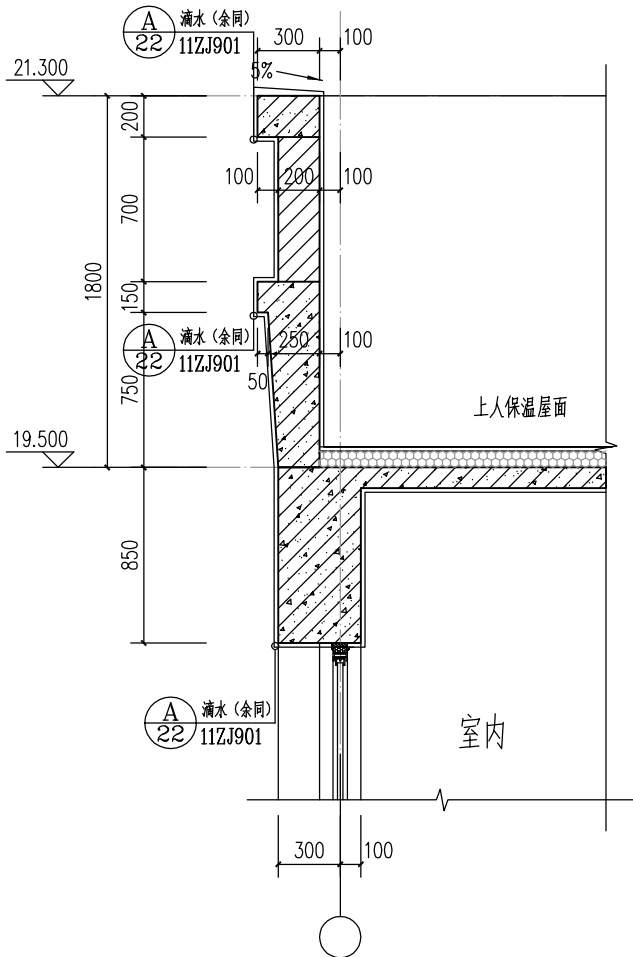

② 女儿墙一大样图 1:25

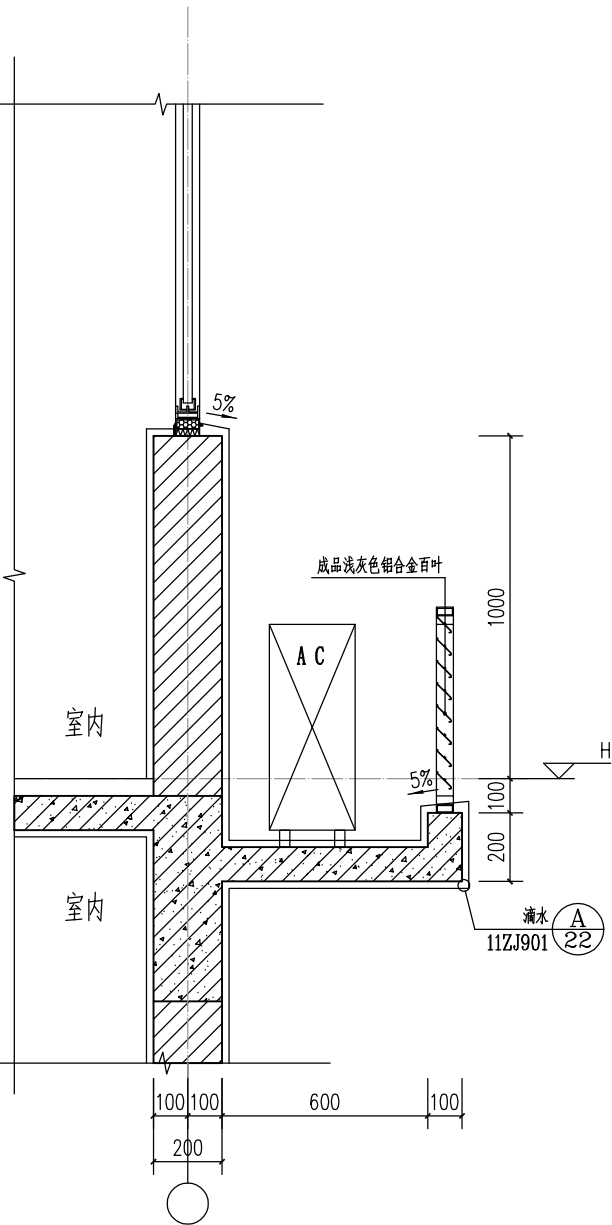

③ 空调位大样 1:15

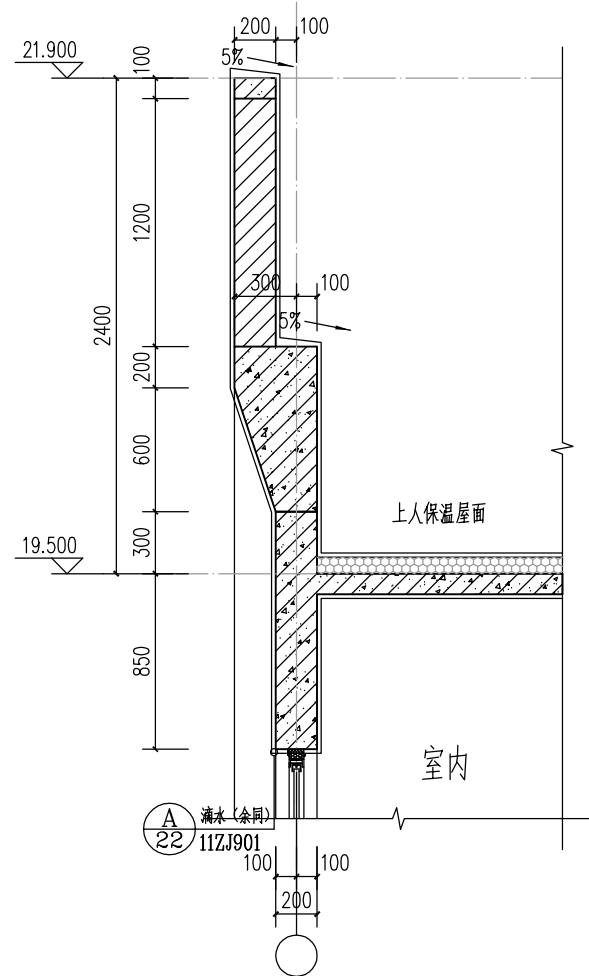

④ 女儿墙二大样图 1:15



岳阳市规划勘测设计院有限公司  
建筑行业(建筑工程)乙级: A243019305

|       |     |     |
|-------|-----|-----|
| 项目负责人 | 夏 洁 | 夏 洁 |
| 审 定 人 | 吴 勇 | 吴 勇 |
| 审 核 人 | 夏 洁 | 夏 洁 |
| 专业负责人 | 陈 照 | 陈 照 |
| 校 对 人 | 柳 剑 | 柳 剑 |
| 设 计 人 | 陈 照 | 陈 照 |

档案号: 202605

建设单位

岳阳市教育事务中心

工程名称

岳阳市第十四中学实验楼拆除重建项目

子项名称

4#教学楼

图 名

大样图

图 形 施工

日 期 2026.05

比 例 见图

图 号: JS-04-14

版本号:

版本说明

| 版本 | 日期 | 审核 | 备注 |
|----|----|----|----|
|    |    |    |    |
|    |    |    |    |
|    |    |    |    |