



不得在图纸上量取尺寸施工。
如有任何不妥事宜，请在施工前与设计部会商。
本工程图纸未经设计单位许可不得用于其他地方。

会 签		
建 筑专业		
结 构专业		
给排水专业		
电 气专业		
暖通专业		

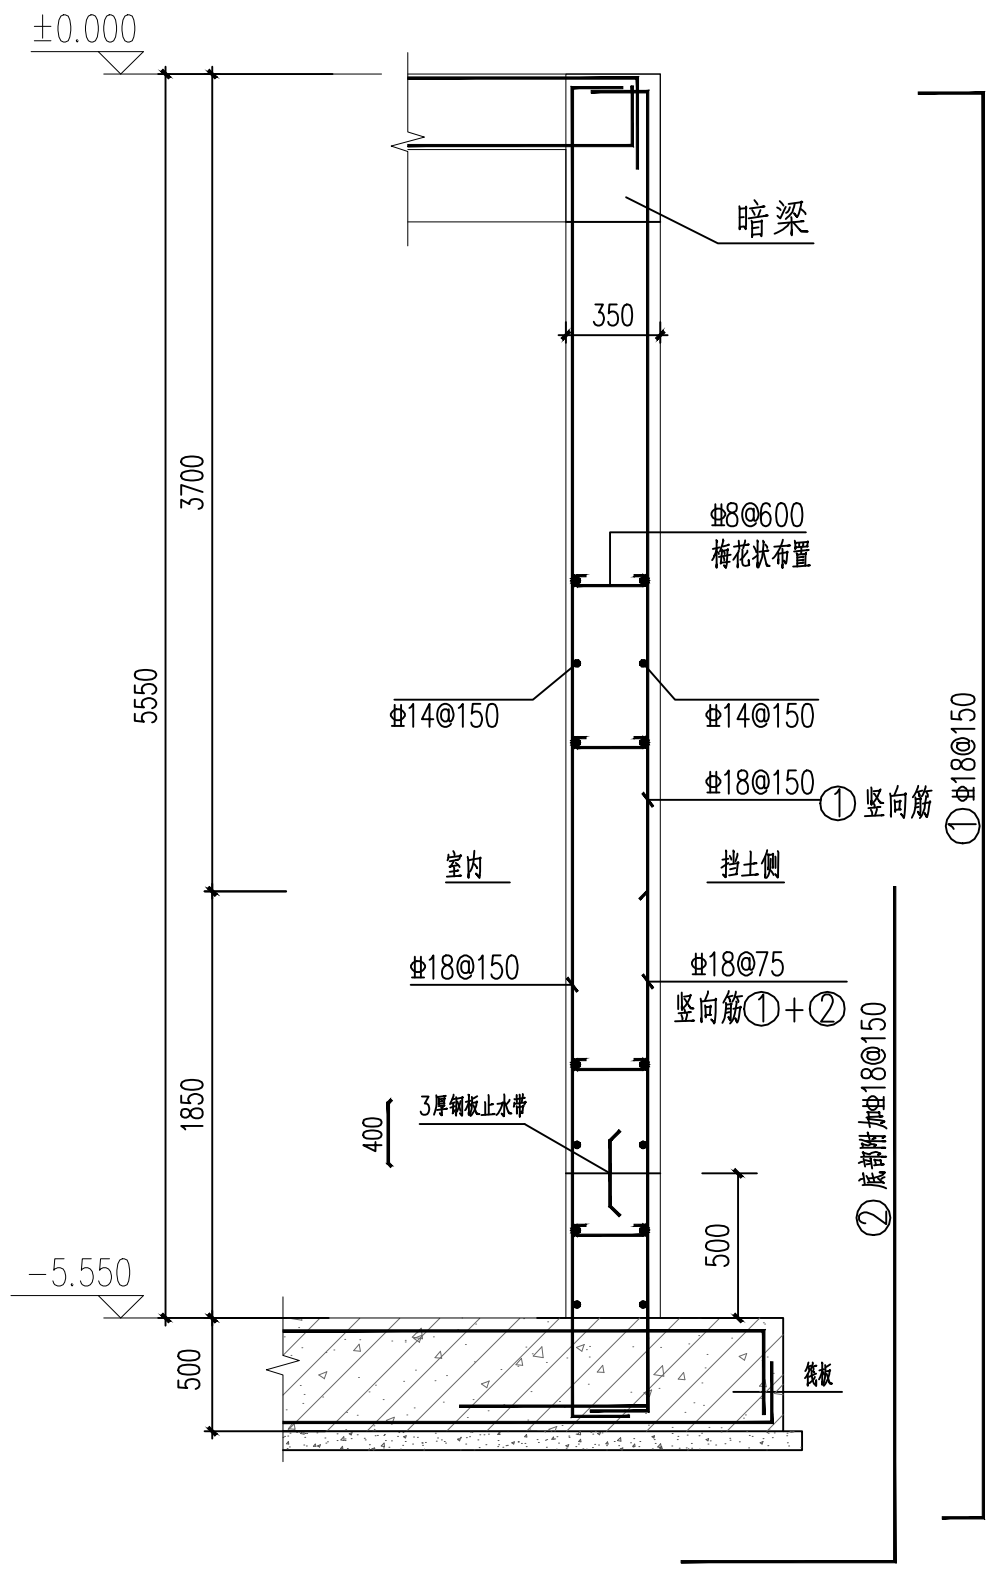


DWQ1

侧壁有可靠防水做法, 迎水面砼保护层为30mm, 混凝土等级C40, 抗渗等级P8

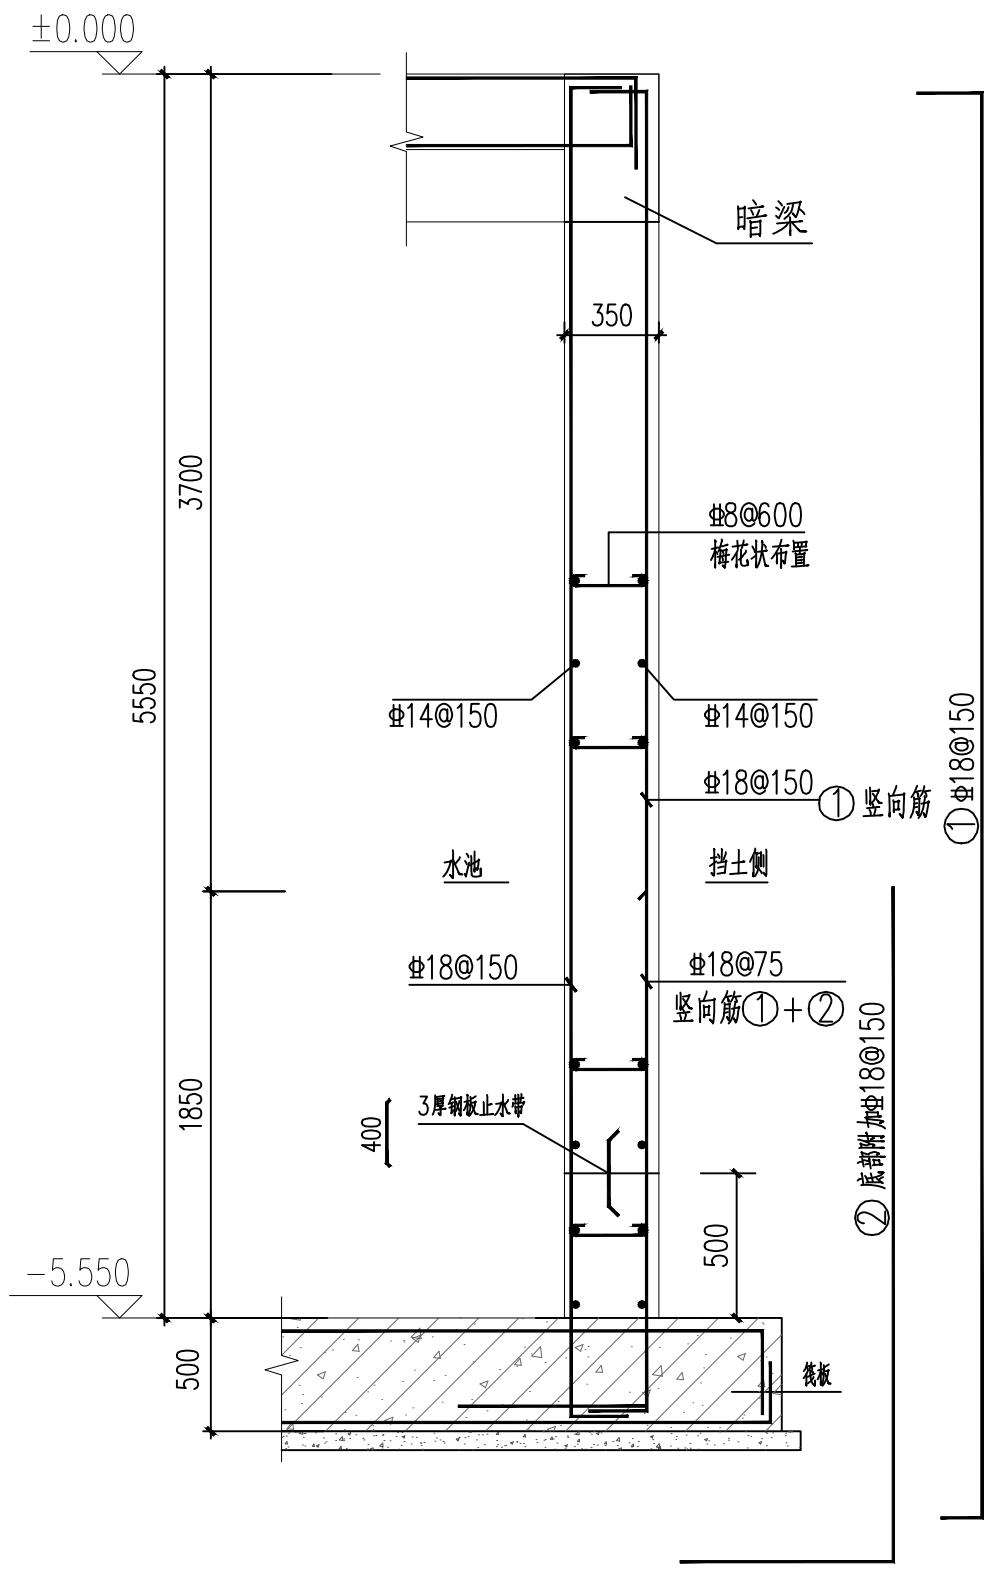


DWQ2

侧壁有可靠防水做法, 迎水面砼保护层为30mm, 混凝土等级C30, 抗渗等级P8

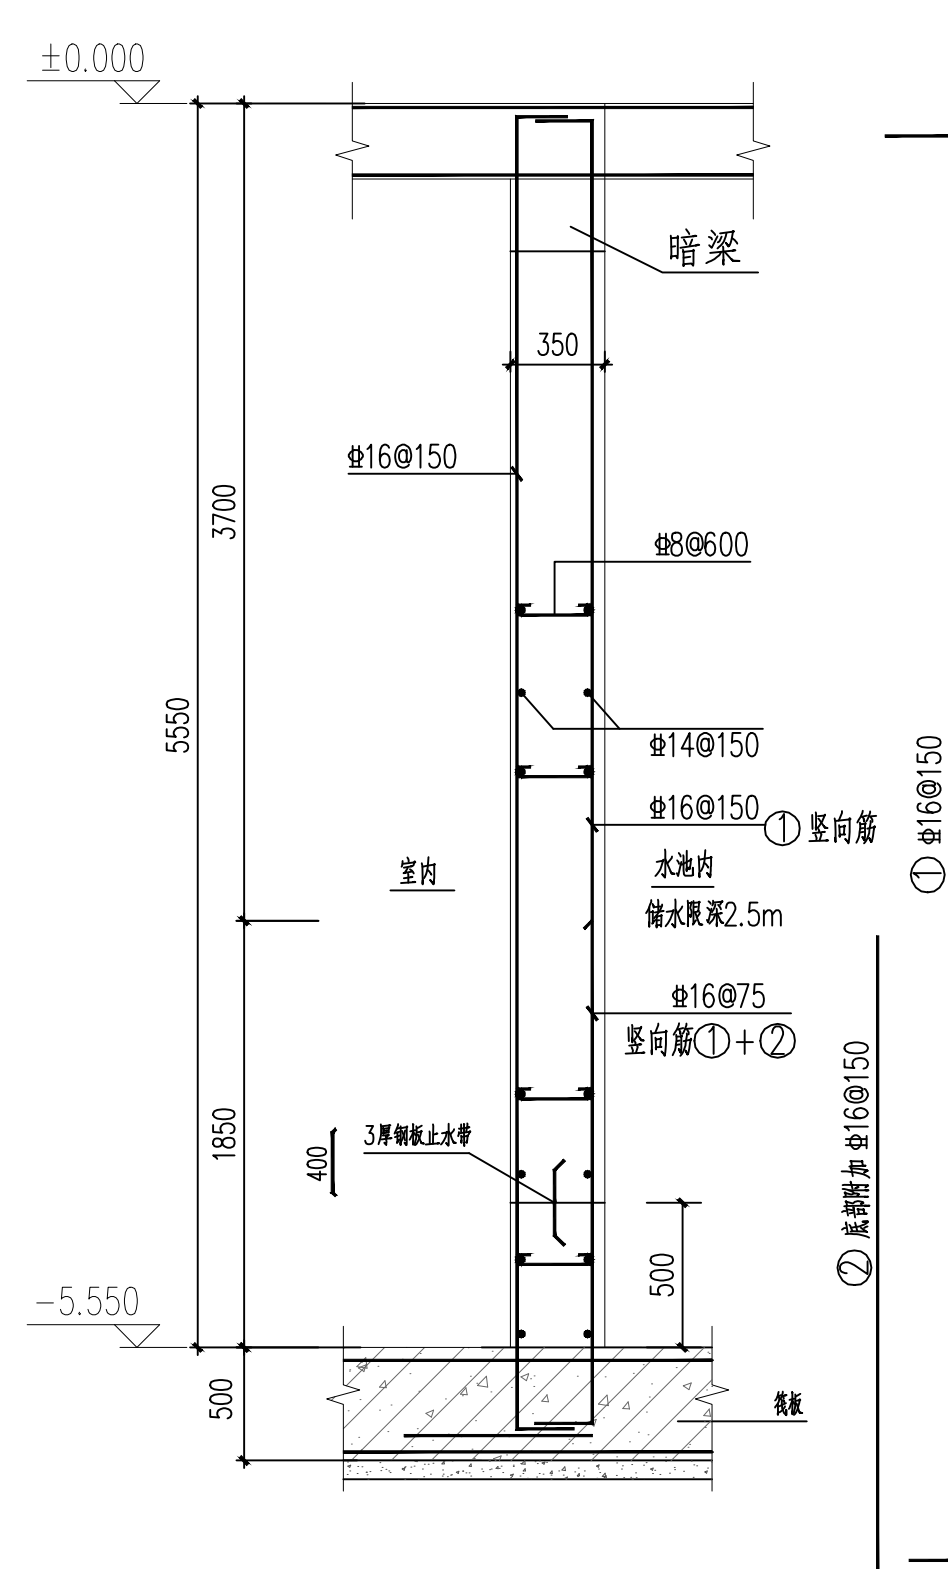


SQ1

侧壁有可靠防水做法, 迎水面砼保护层为30mm, 混凝土等级C40, 抗渗等级P8




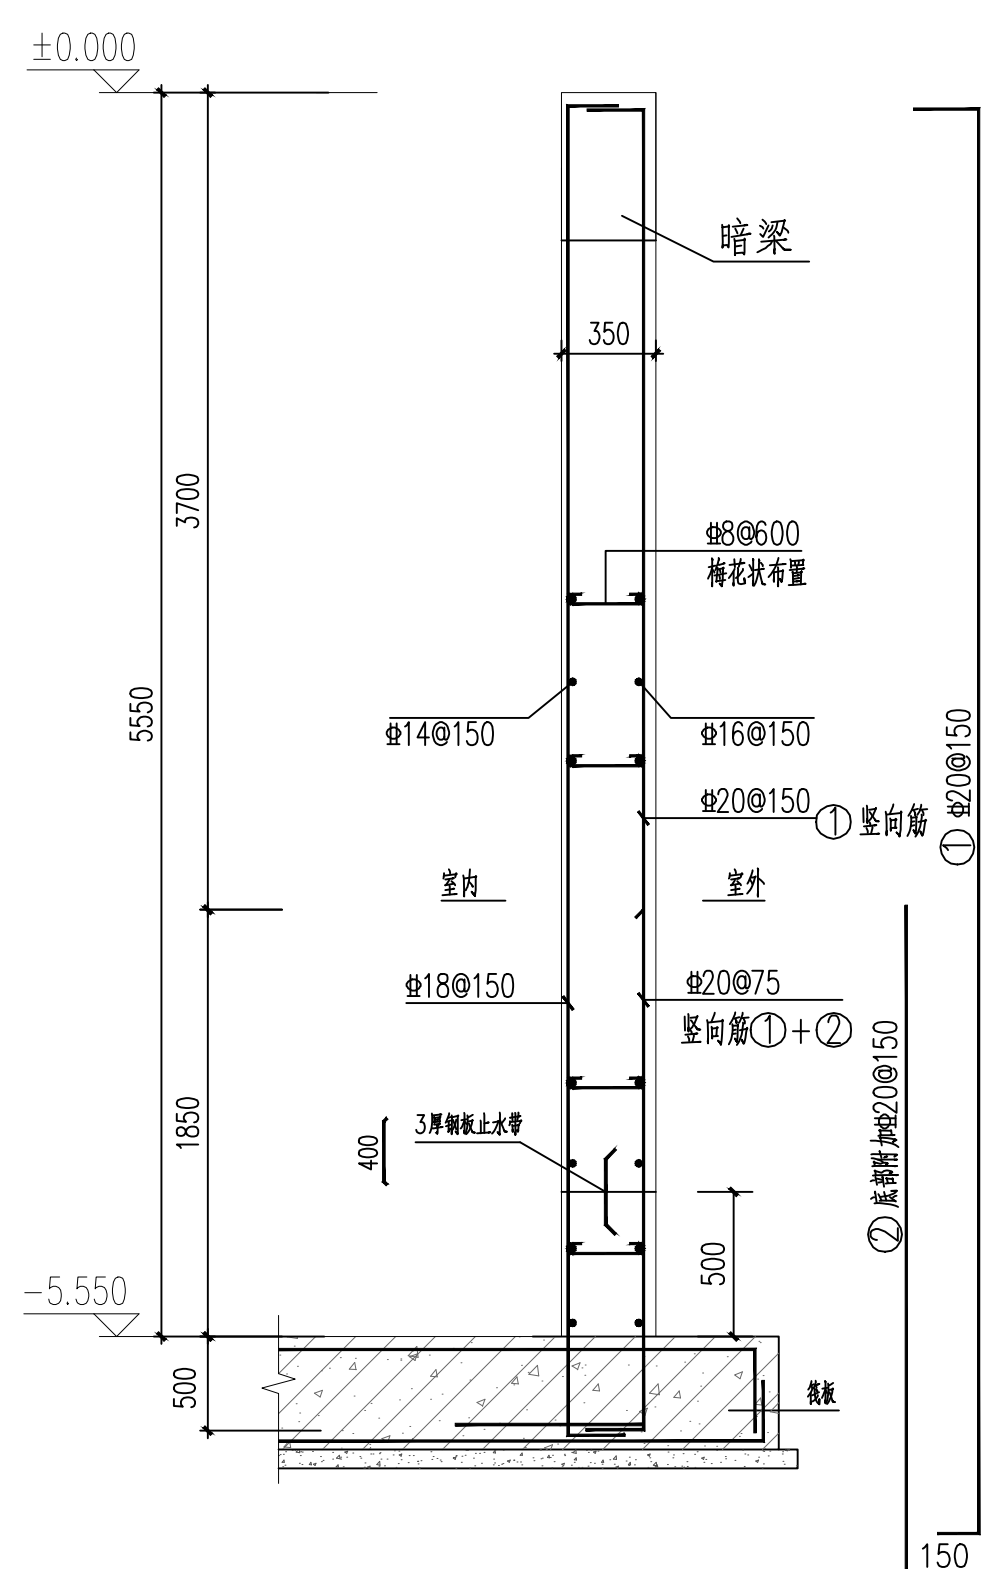


DWQ3(顶部自由)


侧壁有可靠防水做法, 迎水面砼保护层为30mm, 混凝土等级C40, 抗渗等级P8
楼梯处

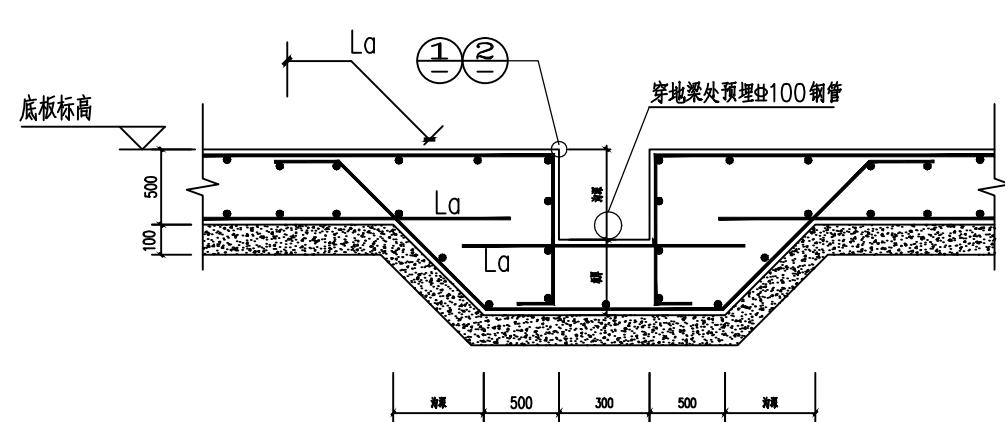


排水沟

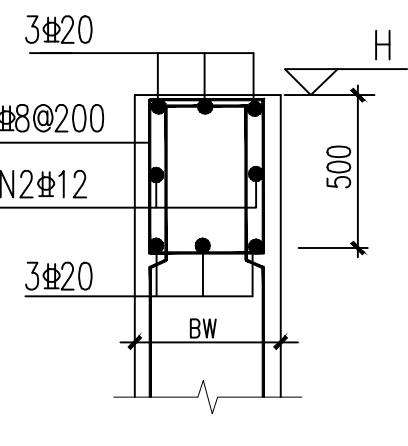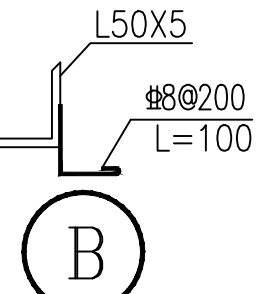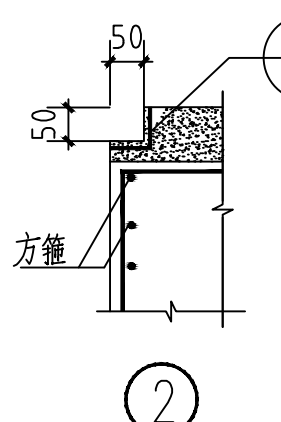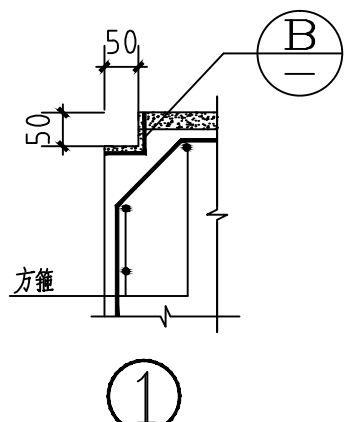

暗梁AL1

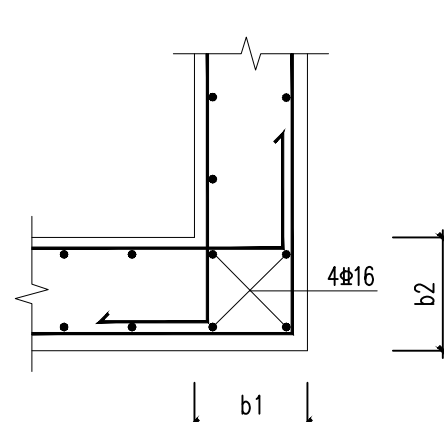


墙转角构造大样

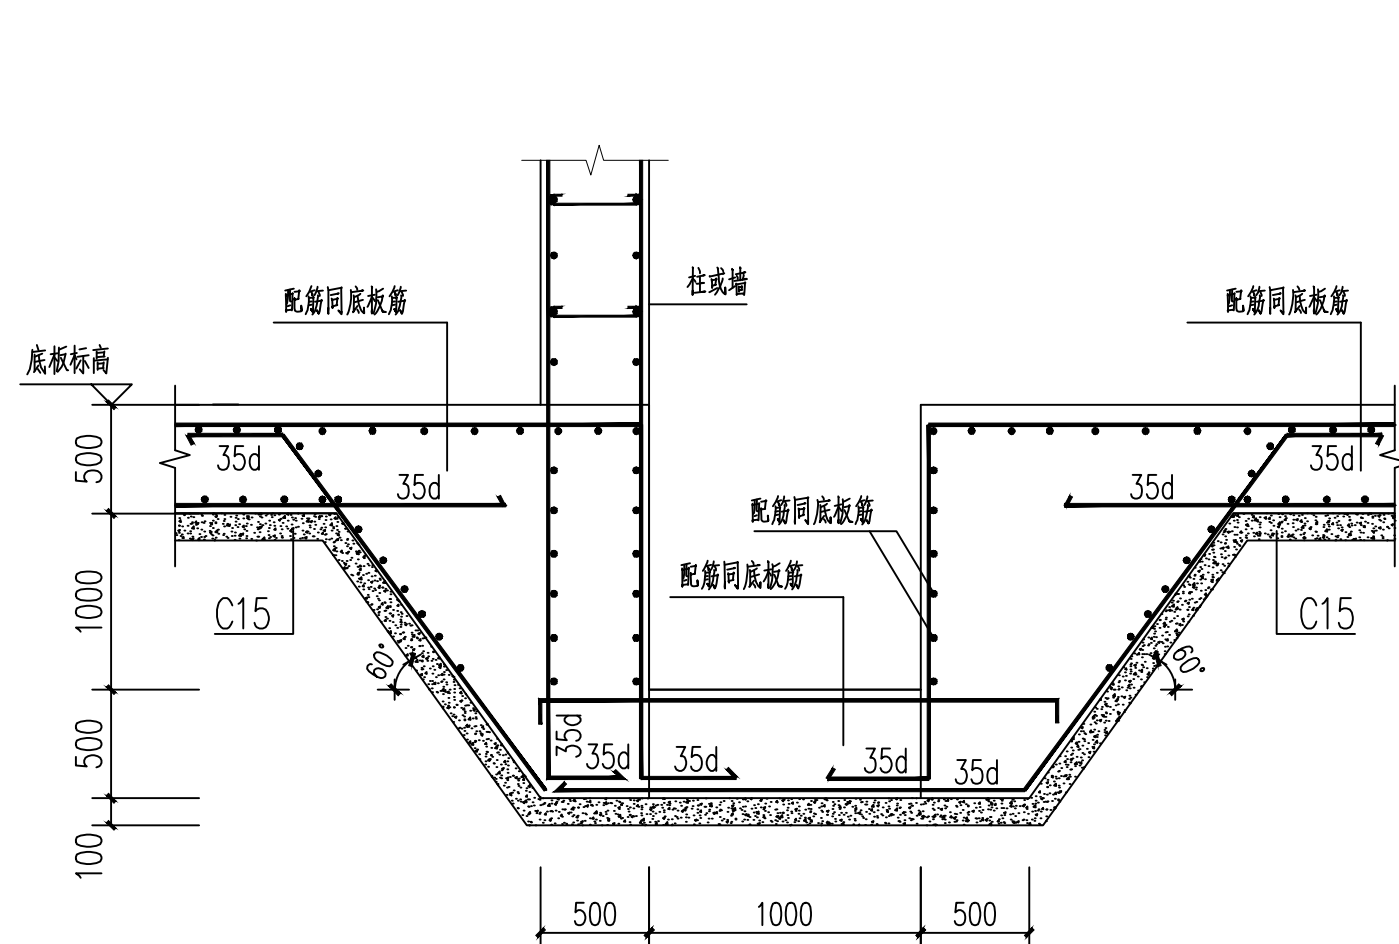


集水槽大样图

(位置详平面)

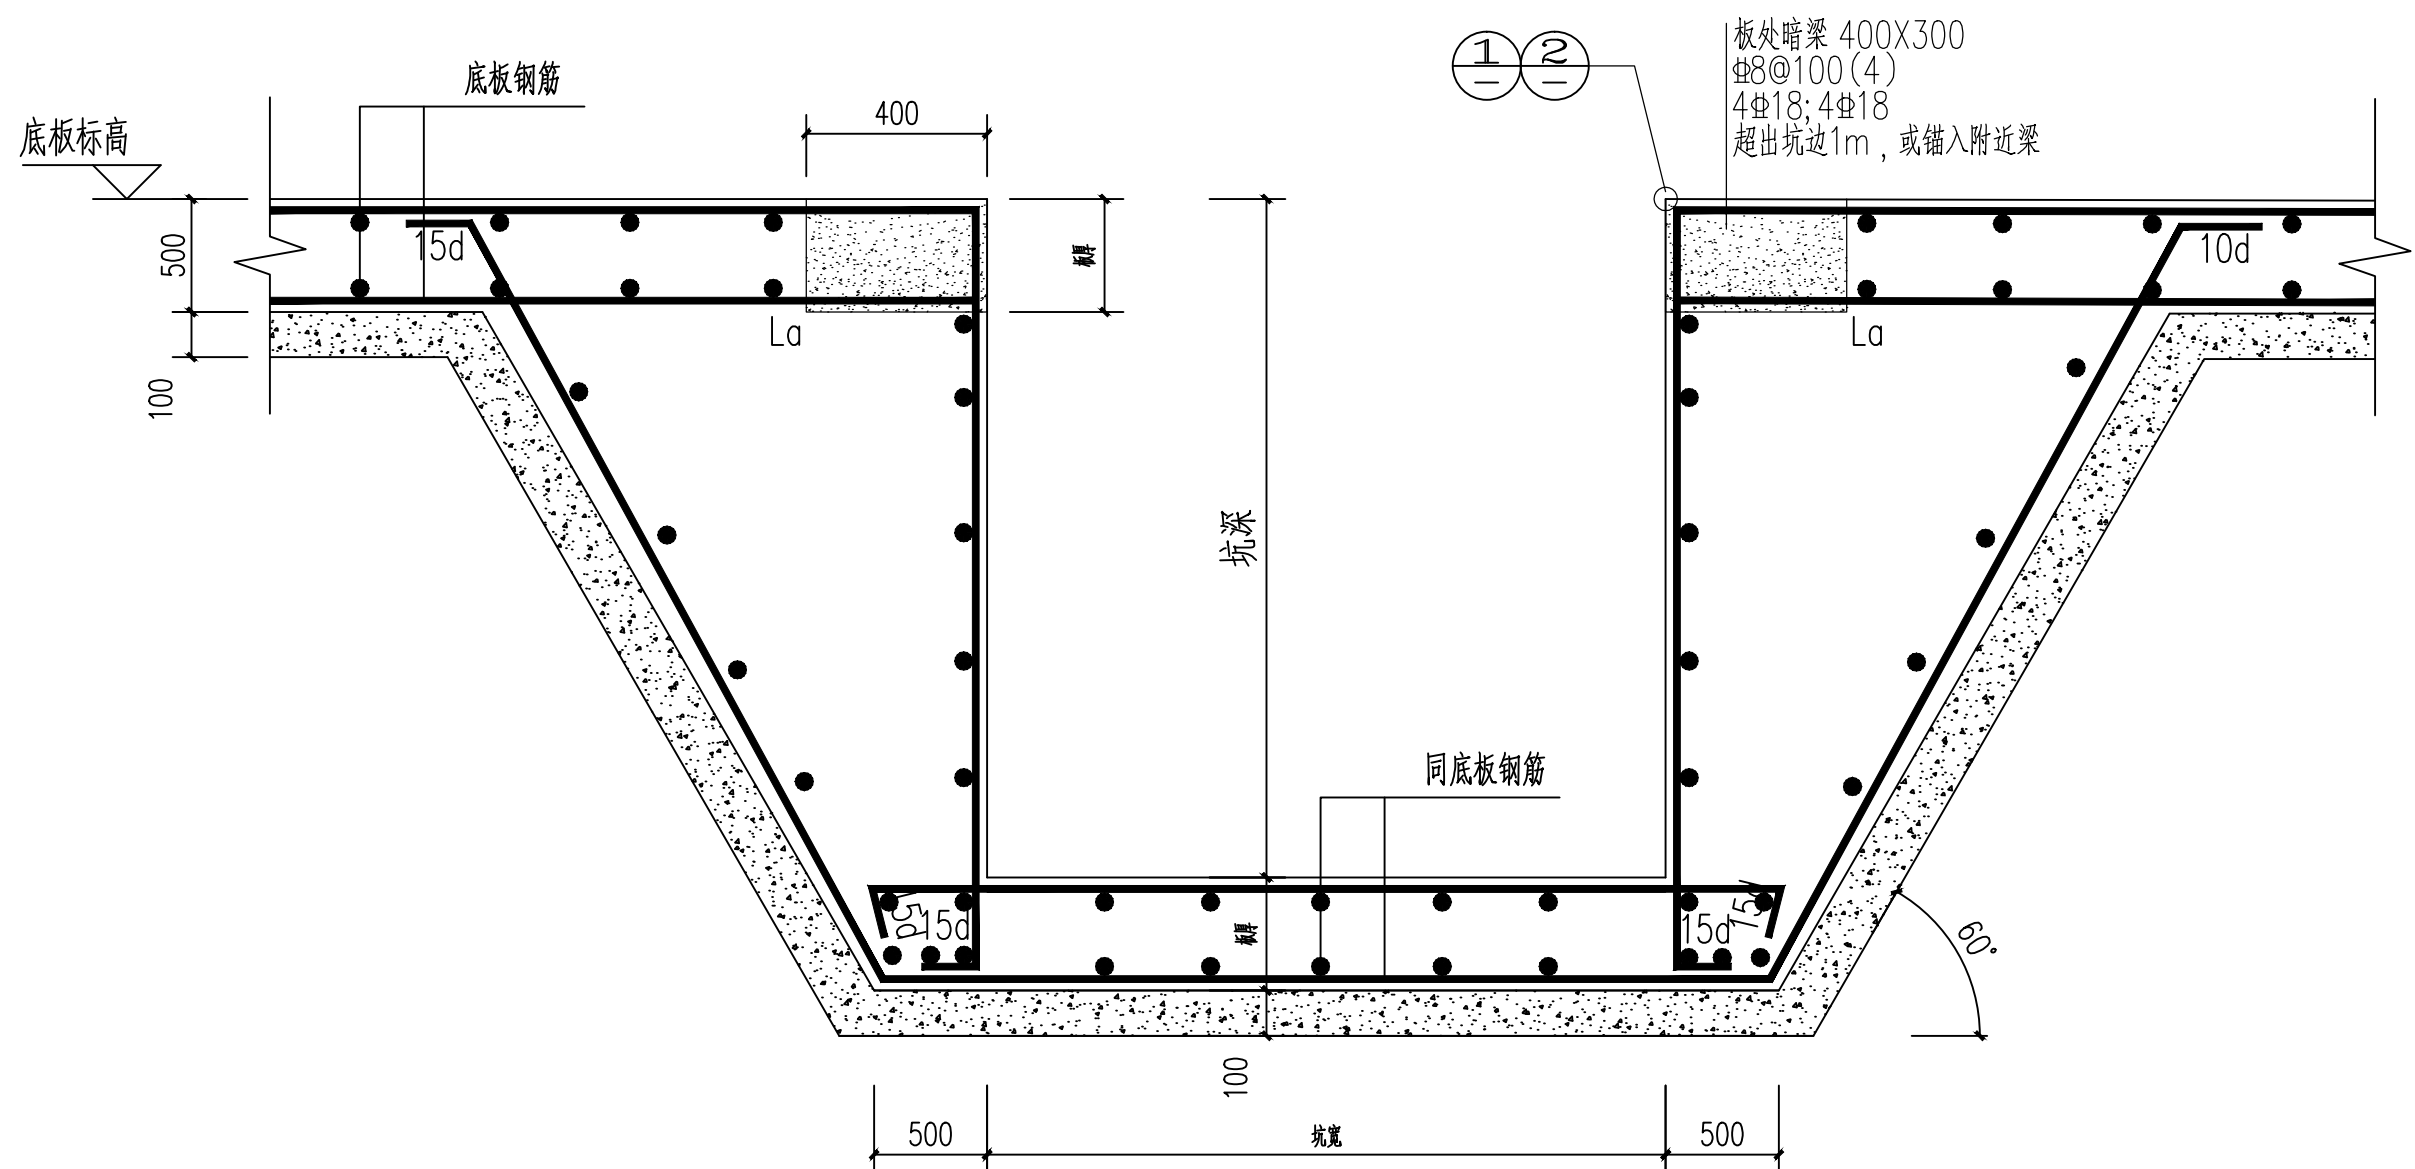

集水井基坑大样

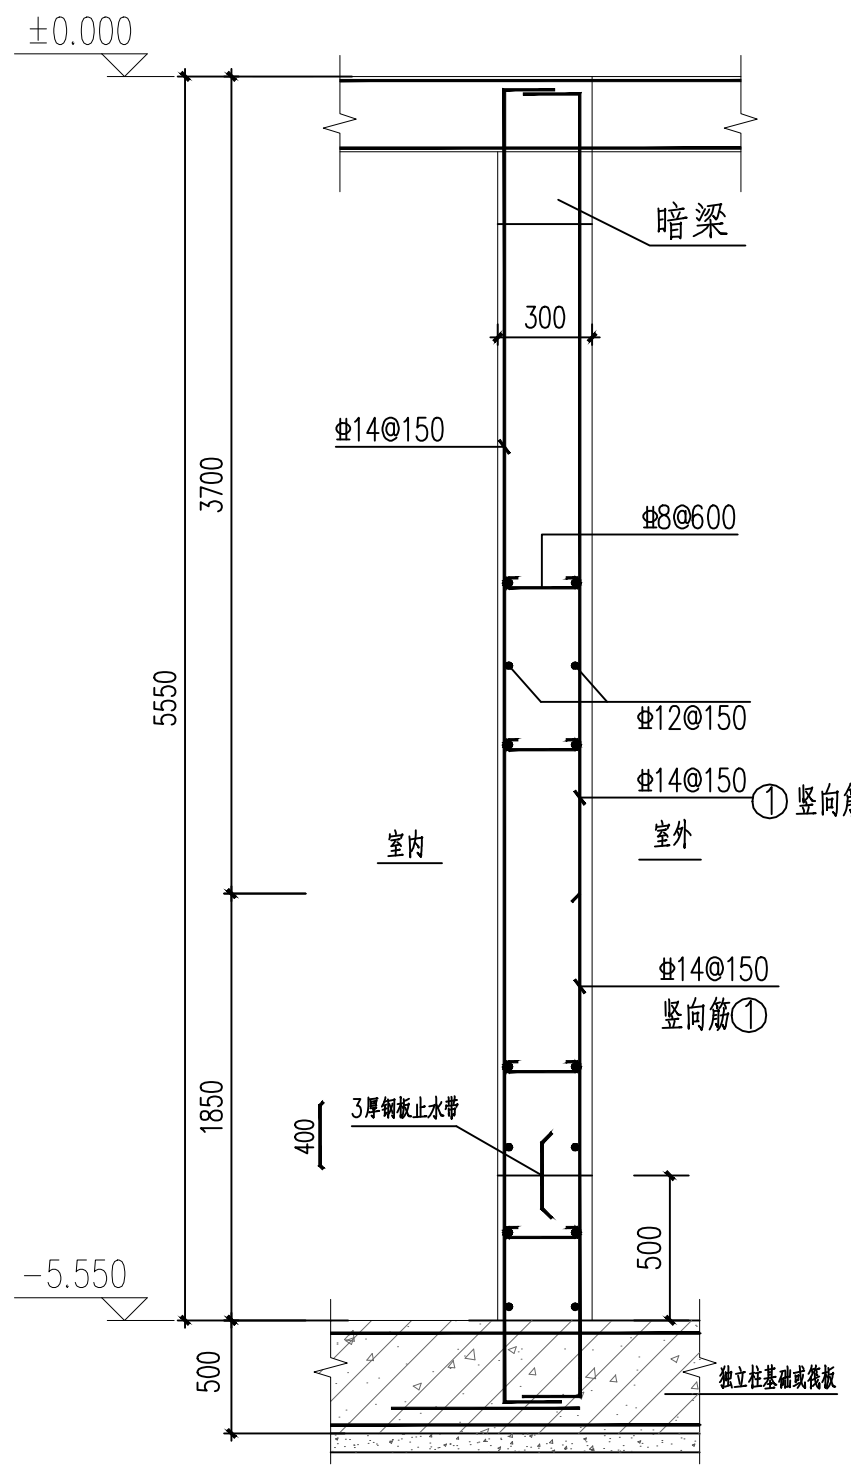

Q1

侧壁有可靠防水做法, 迎水面砼保护层为30mm, 混凝土等级C40, 抗渗等级P8



岳阳市规划勘测设计院有限公司
建筑行业(建筑工程)乙级: A243019305

项目负责人	夏 洁	夏洁
审 定 人	吴 勇	吴勇
审 核 人	鲁明率	鲁明率
专业负责人	胡佳梦	胡佳梦
校 对 人	乔 铁	乔铁
设计人	胡佳梦	胡佳梦

档案号:

建设单位: 岳阳市教育事务中心

工程名称: 岳阳市第十四中学实验楼拆除重建项目

子项名称: 2#学生宿舍

图 名: 基础详图

图 别:

日 期: 2026. 04

比 例:

图 号: GS-07

版本号:

版本说明

版本	日期	审核	备注
----	----	----	----

--	--	--	--

--	--	--	--

--	--	--	--