


不得在图纸上量取尺寸施工。
如有任何不符事宜，请在施工前与设计部会商。
本工程图纸未经设计单位许可不得用于其他地方。

会 签		
建 筑专业		
结 构专业		
给排水专业		
电 气专业		
暖通专业		

 



岳阳市规划勘测设计院有限公司
建筑行业(建筑工程)乙级: A243019305

项目负责人	夏 洁	王洁
审 定 人	吴 勇	王洁
审 核 人	鲁明幸	胡佳梦
专业负责人	胡佳梦	胡佳梦
校 对 人	乔 铁	乔铁
设 计 人	胡佳梦	胡佳梦

描 绘 号:

建设单位:
岳阳市教育事务中心

工程名称:
岳阳市第十四中学实验楼拆除重建项目

子项名称:
2#学生宿舍

图 名:
大样图

图 册:

日 期: 2026. 04


比 例:

图 号: GS-27


版本号:

版本说明


版本	日期	审核	备注

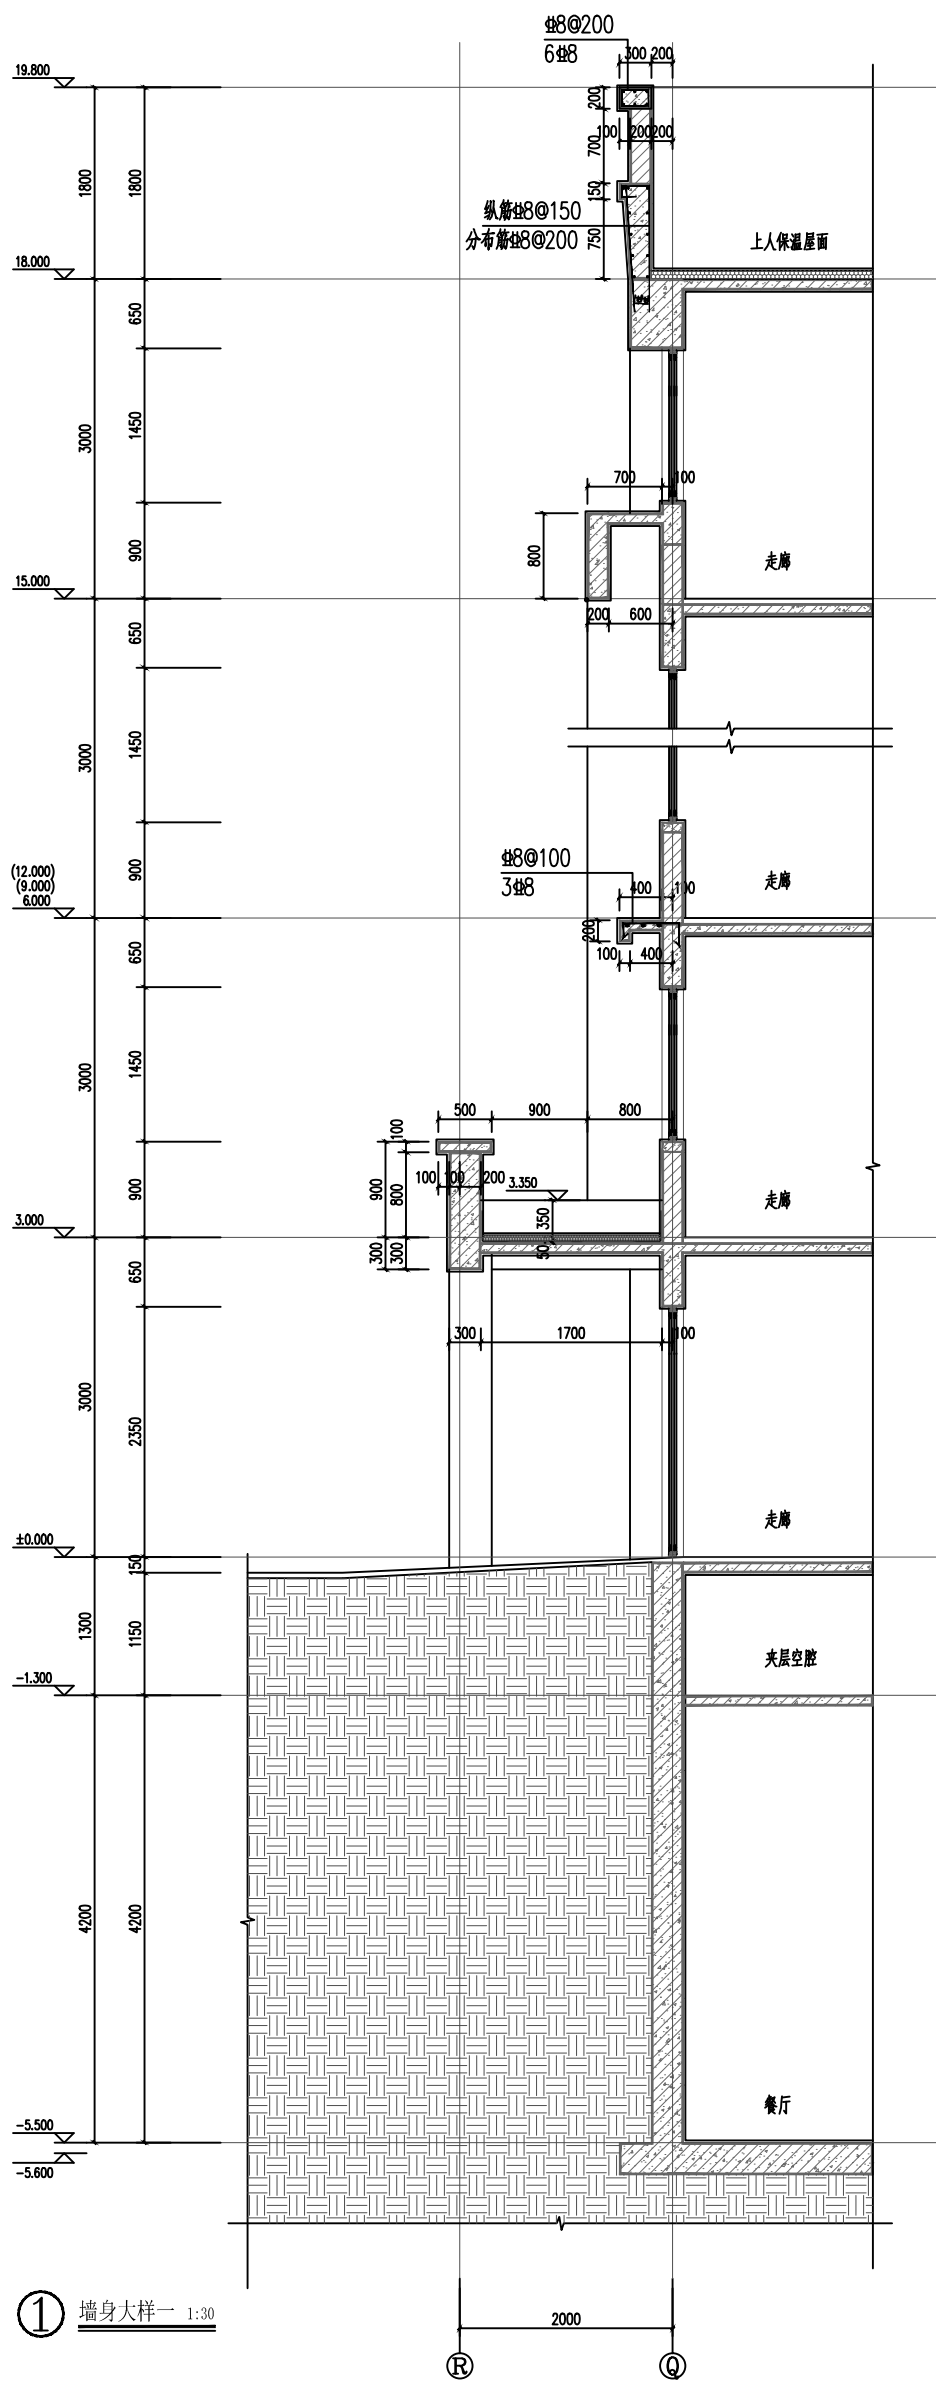


① 墙身大样 1:30

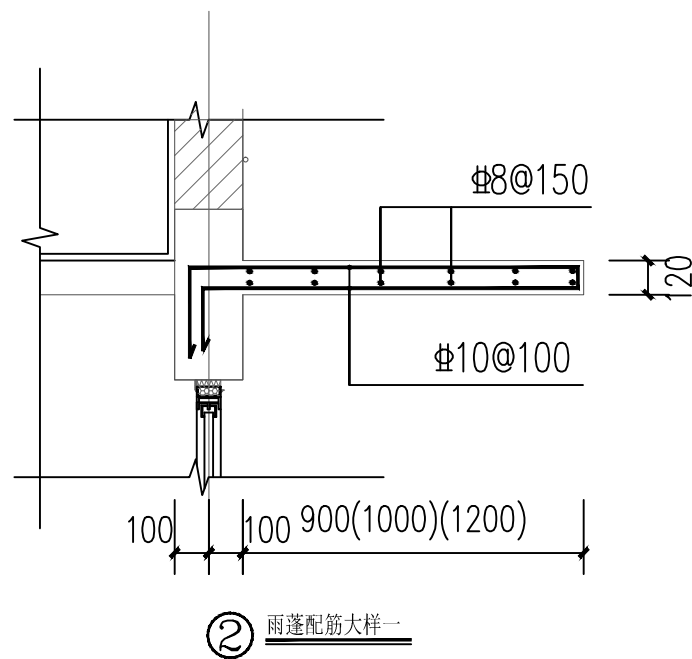


② 雨蓬配筋大样 1:20

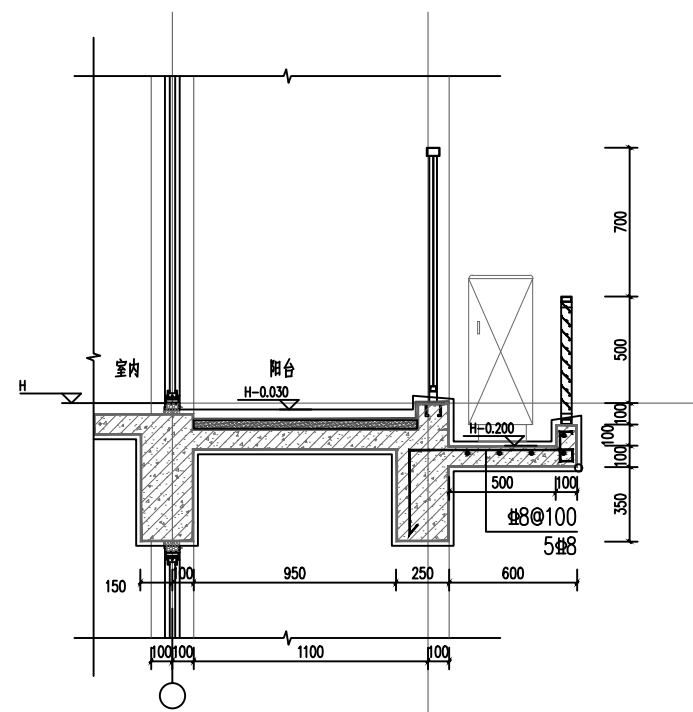


① 大样图 1:15

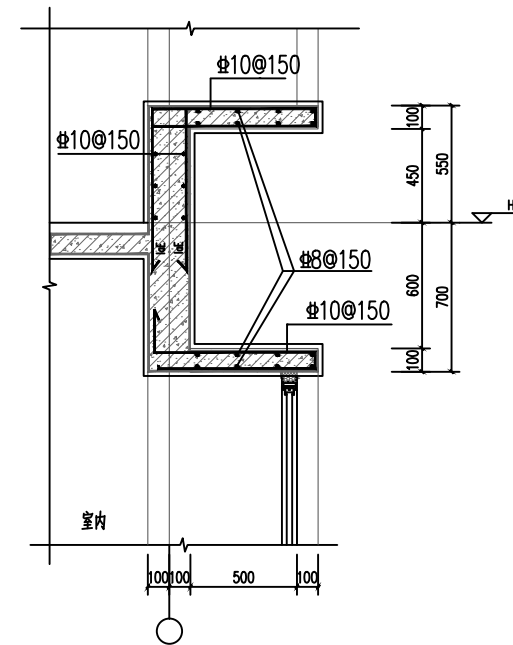

③ 大样图四 1:15

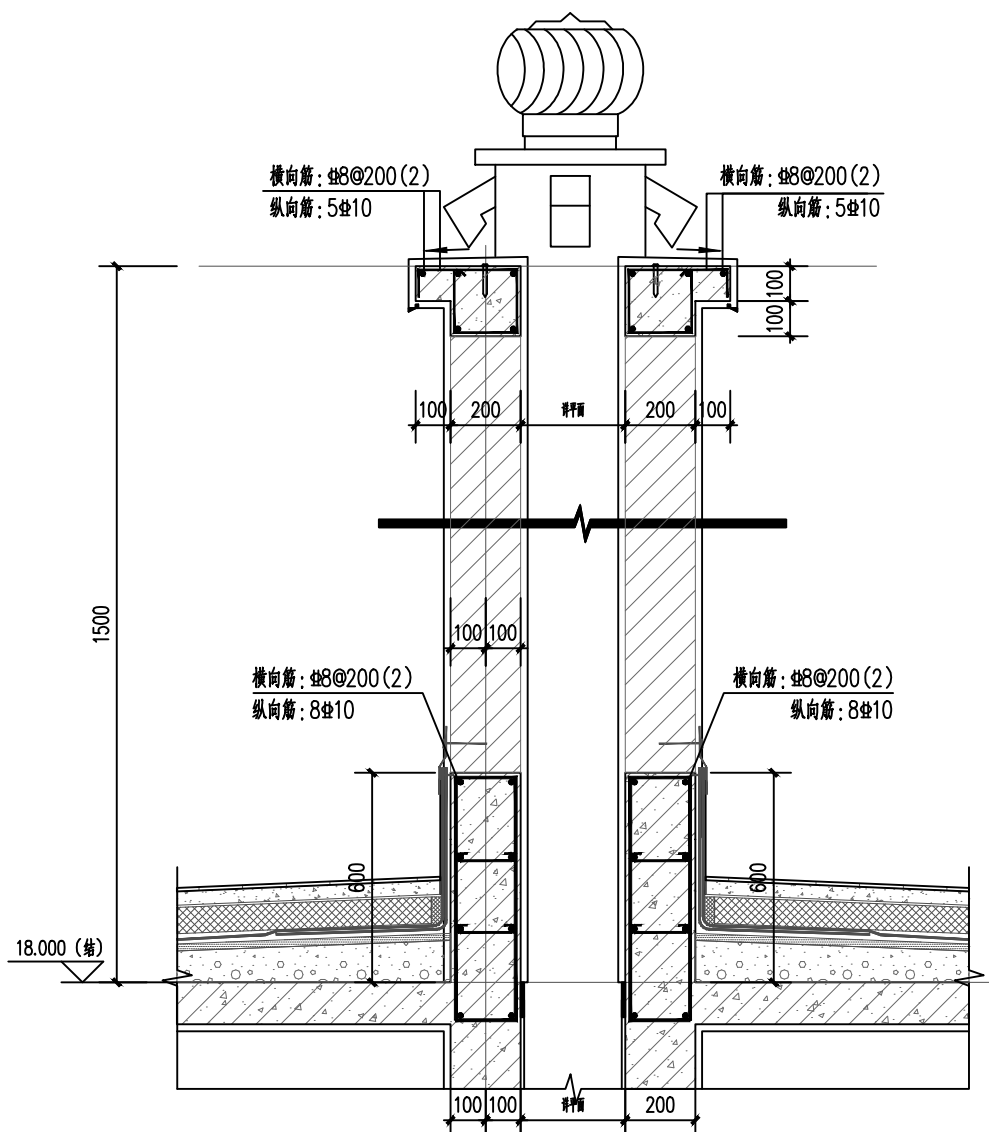

③ 排气道出屋面大样图 1:30

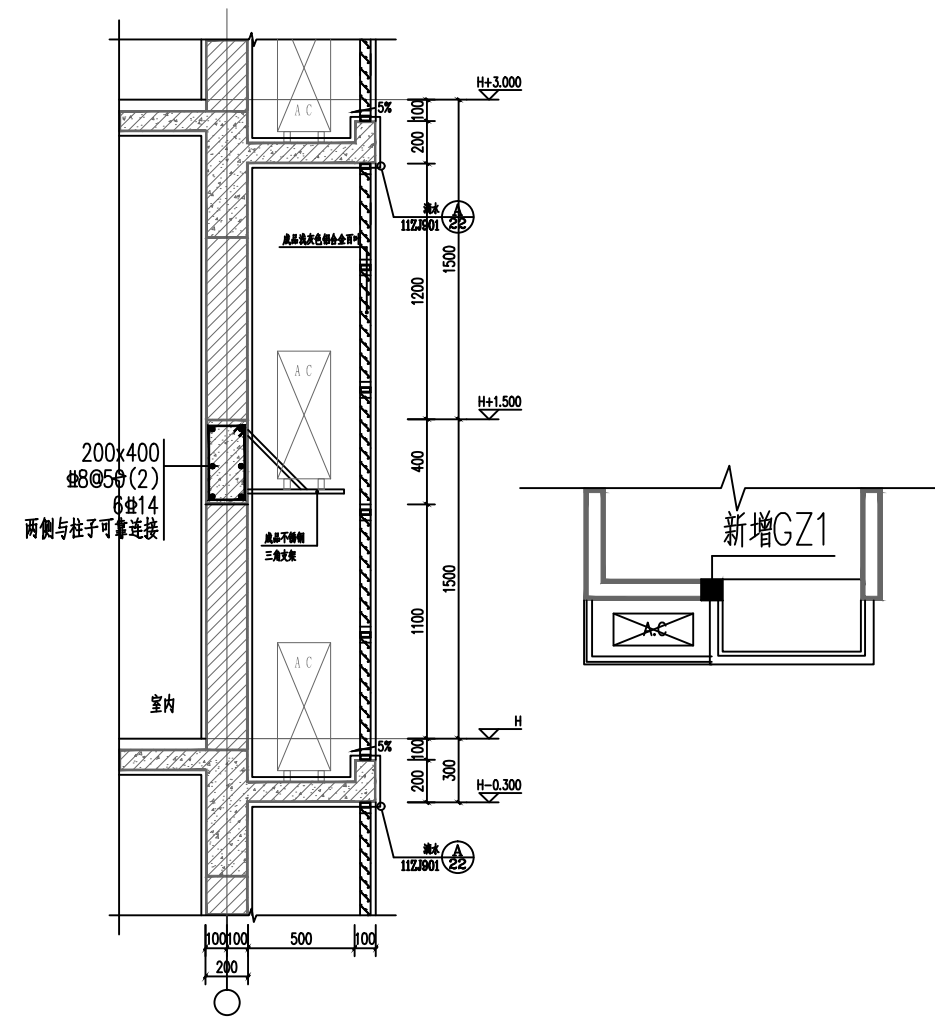

② 大样图二 1:15