


不得在图纸上量取尺寸施工。 如有任何不详细宜,请在施工与设计部会商。 本工程图纸未经设计单位许可不得用于其他地方。		
会 签		
建 筑专业		
结 构专业		
给排水专业		
电 气专业		
暖通专业		



岳阳市规划勘测设计院有限公司
建筑行业(建筑工程)乙级: A243019305



项目负责人	夏 洁	夏洁
审 定 人	吴 勇	吴勇
审 核 人	鲁明奎	鲁明奎
专业负责人	胡佳梦	胡佳梦
校 对 人	乔 铁	乔铁
设 计 人	王 凯	王凯

档案号:			
建设单位: 岳阳市教育事务中心			
工程名称: 岳阳市第十四中学实验楼拆除重建项目			
子项名称: 1#设备用房			
图 名: 基础平面图 基础梁平面图			
图 册:			
日 期: 2026. 04			
比 例:			
图 号: GS-06			
版本号:			
版本说明:			
版本	日期	审核	备注

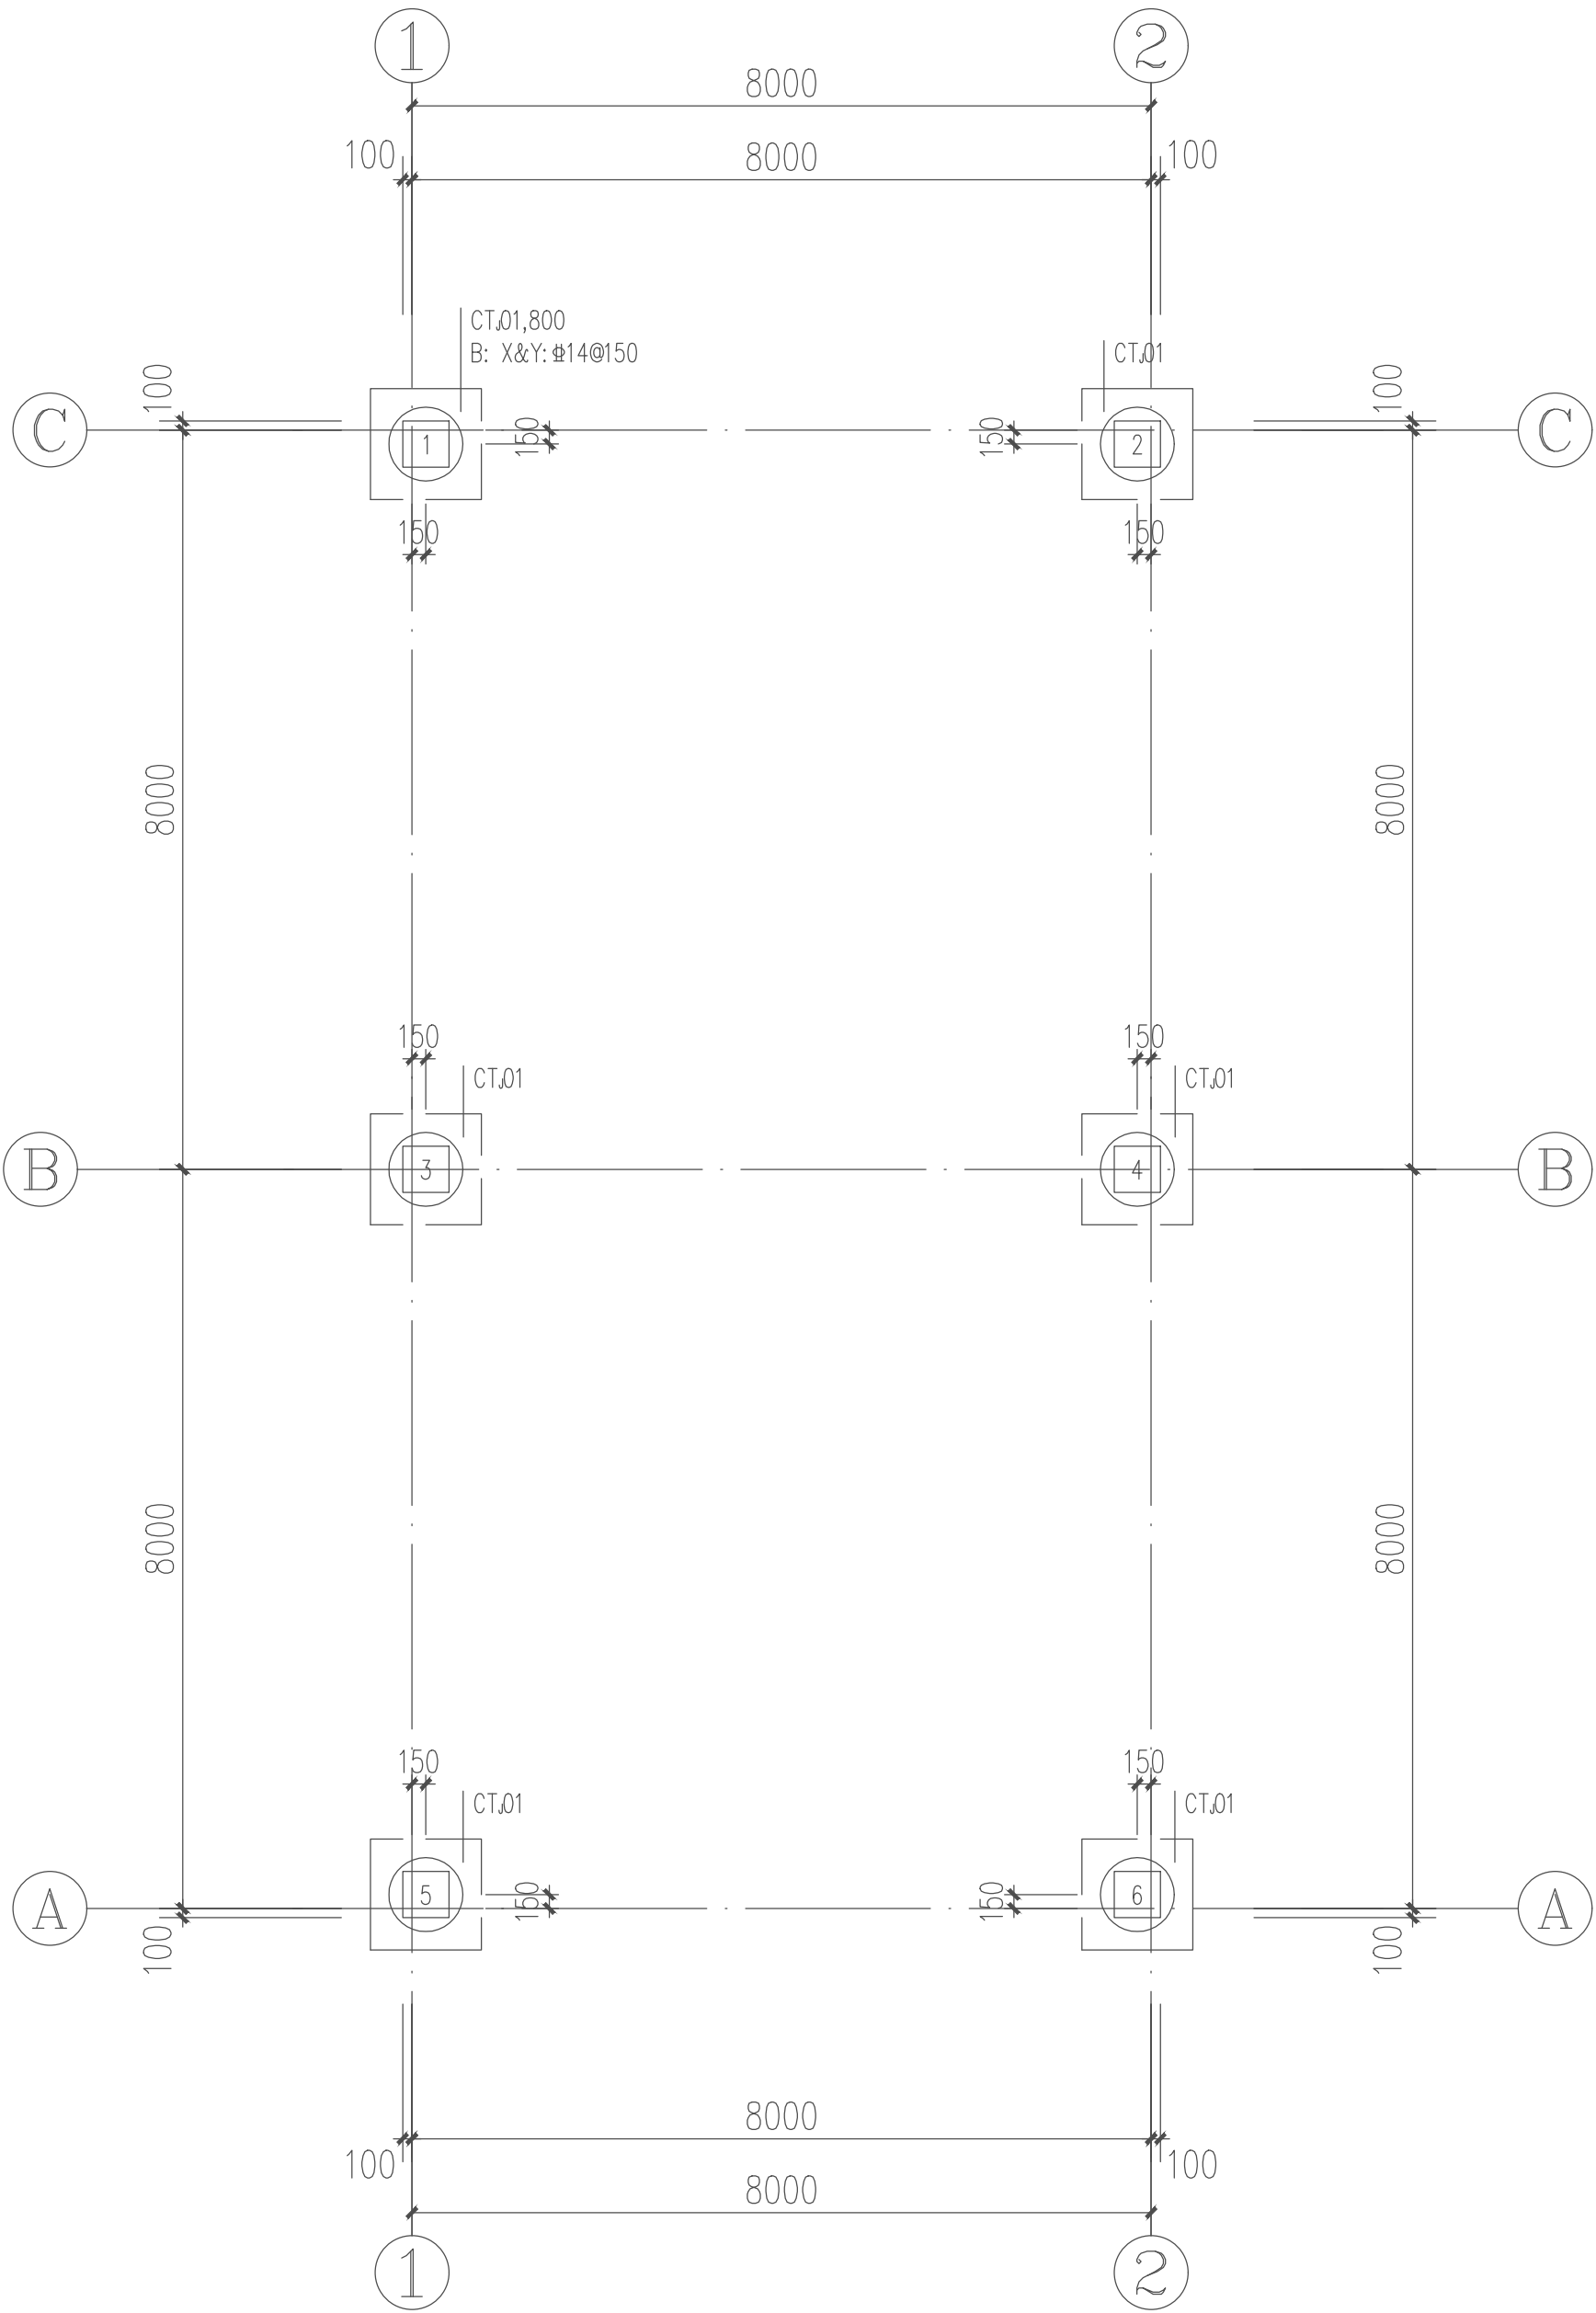

基础平面图

- 说明: 1、与本图标注相关钢筋构造详图参见国家建筑标准设计图集 22G101-3
2、承台底面标高除单独标注外均为-1.000m
3、未注明的为ZHI1,承台混凝土等级C30

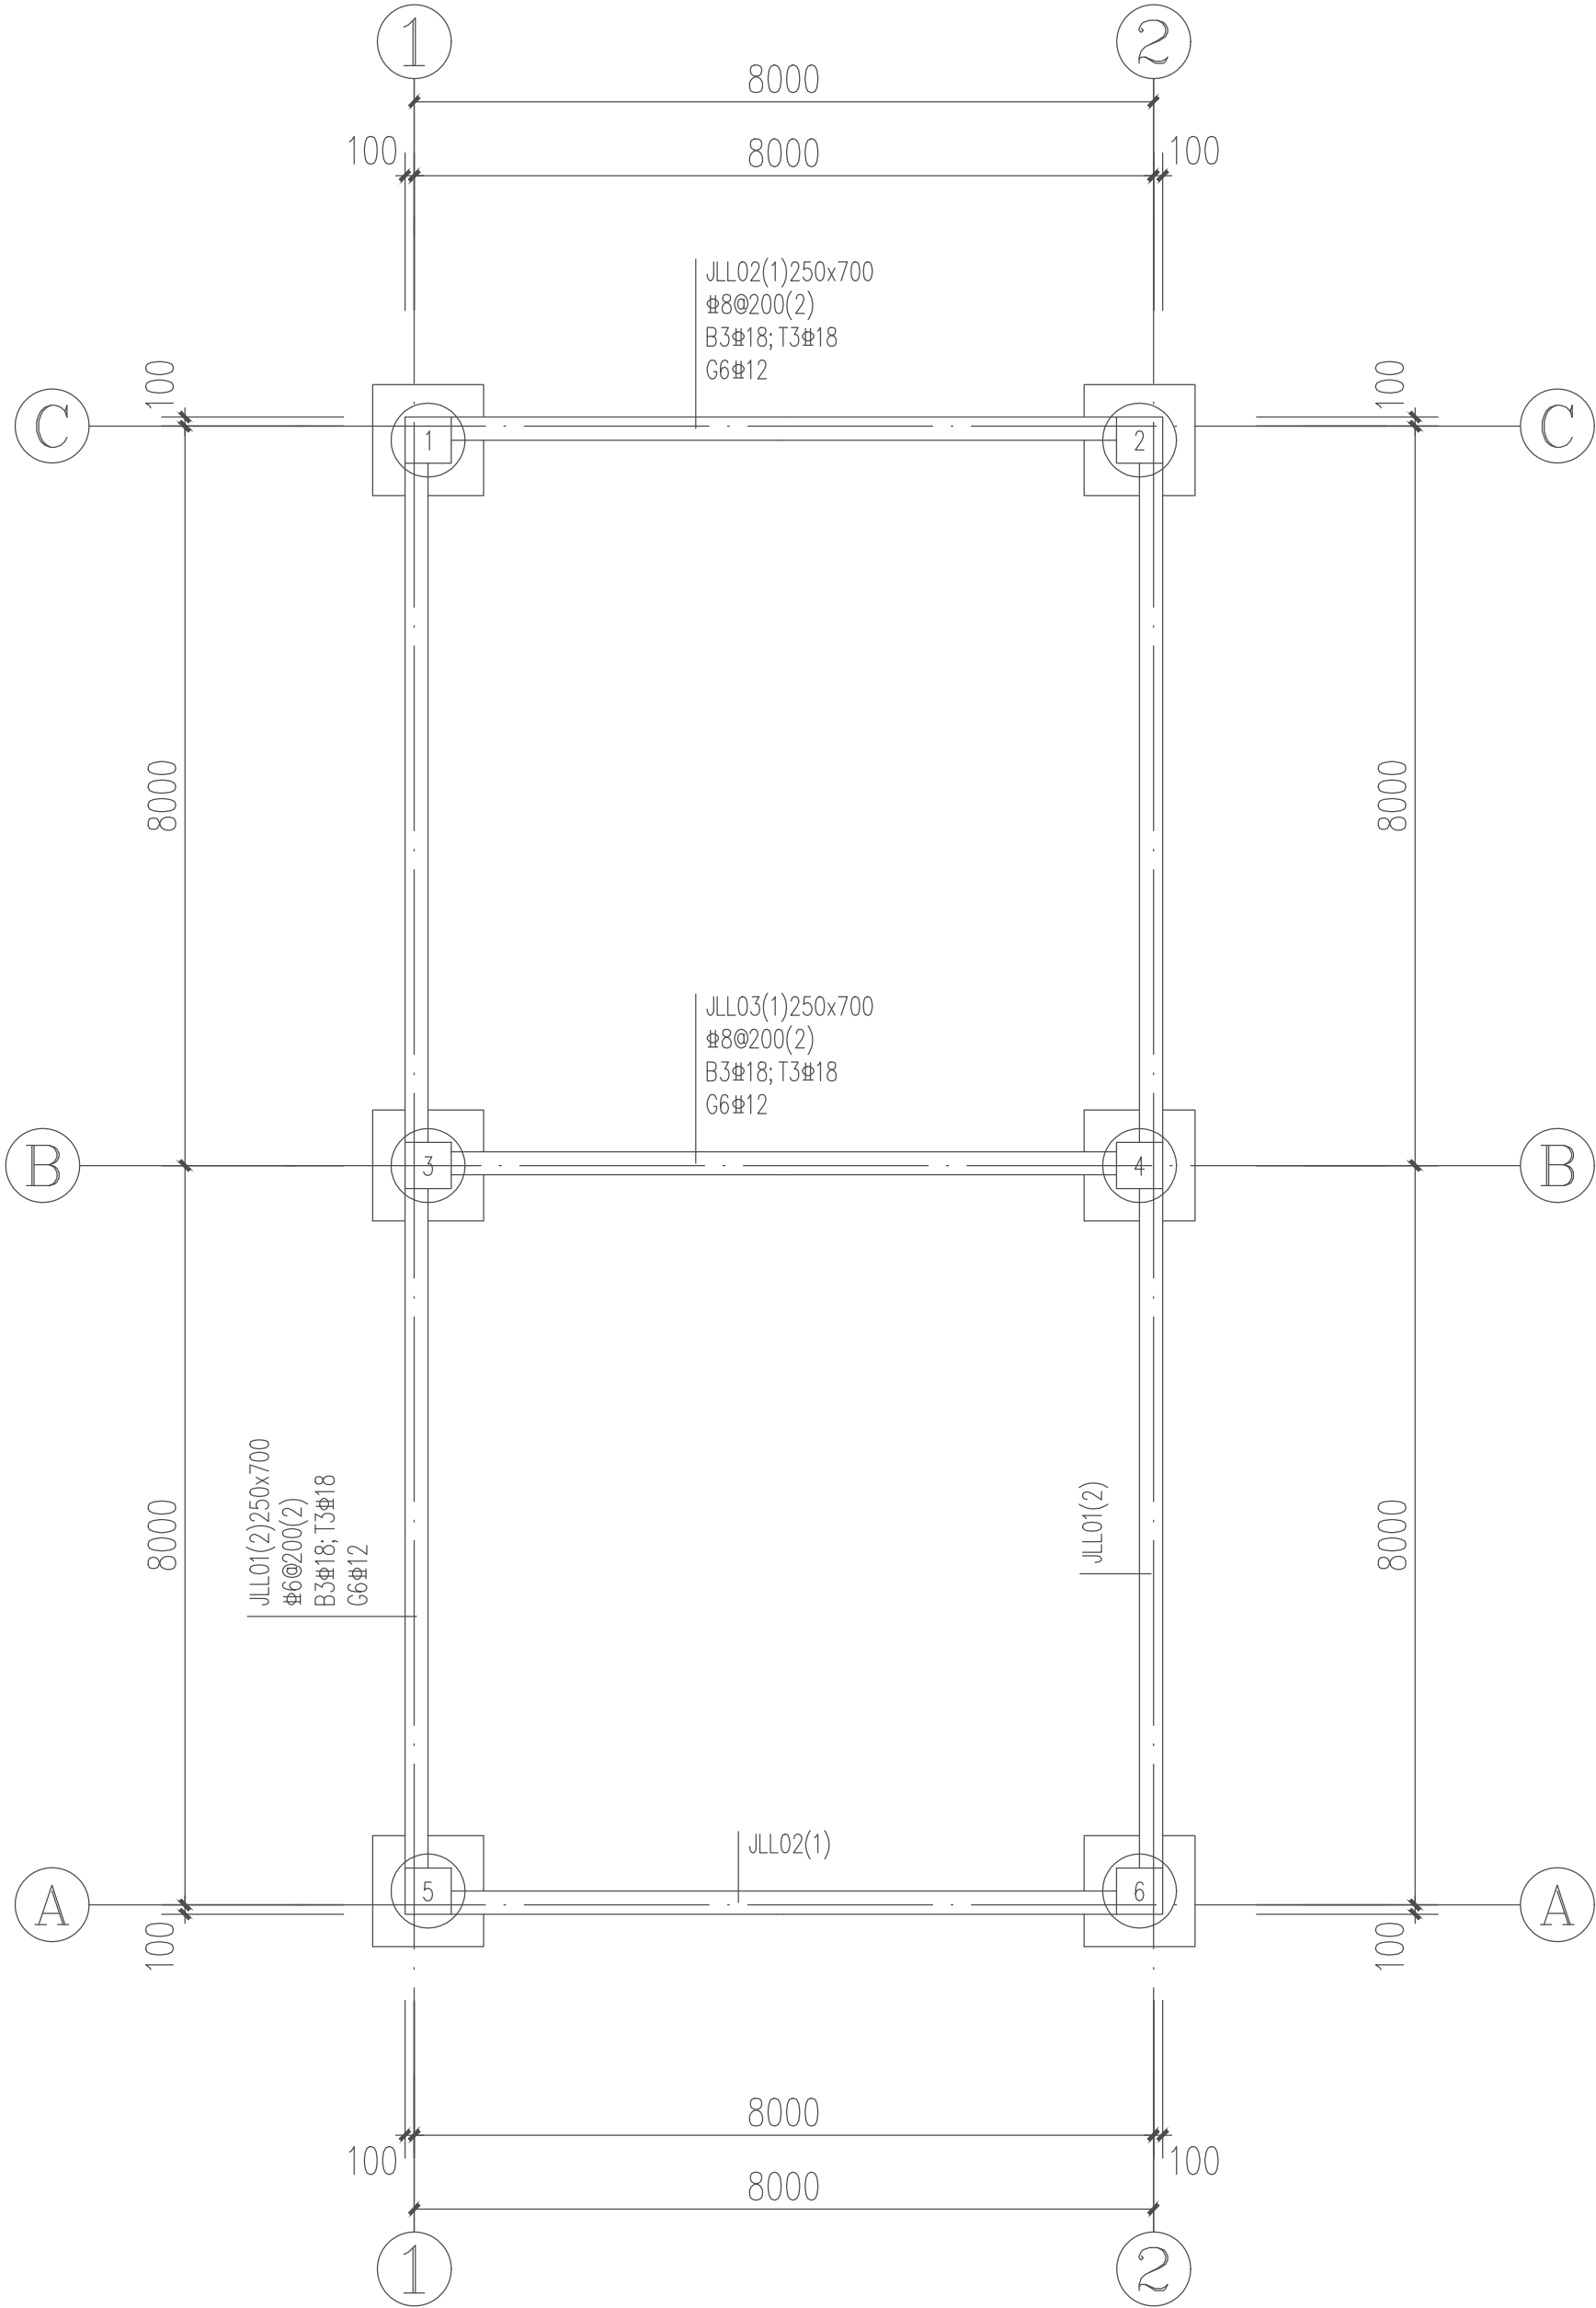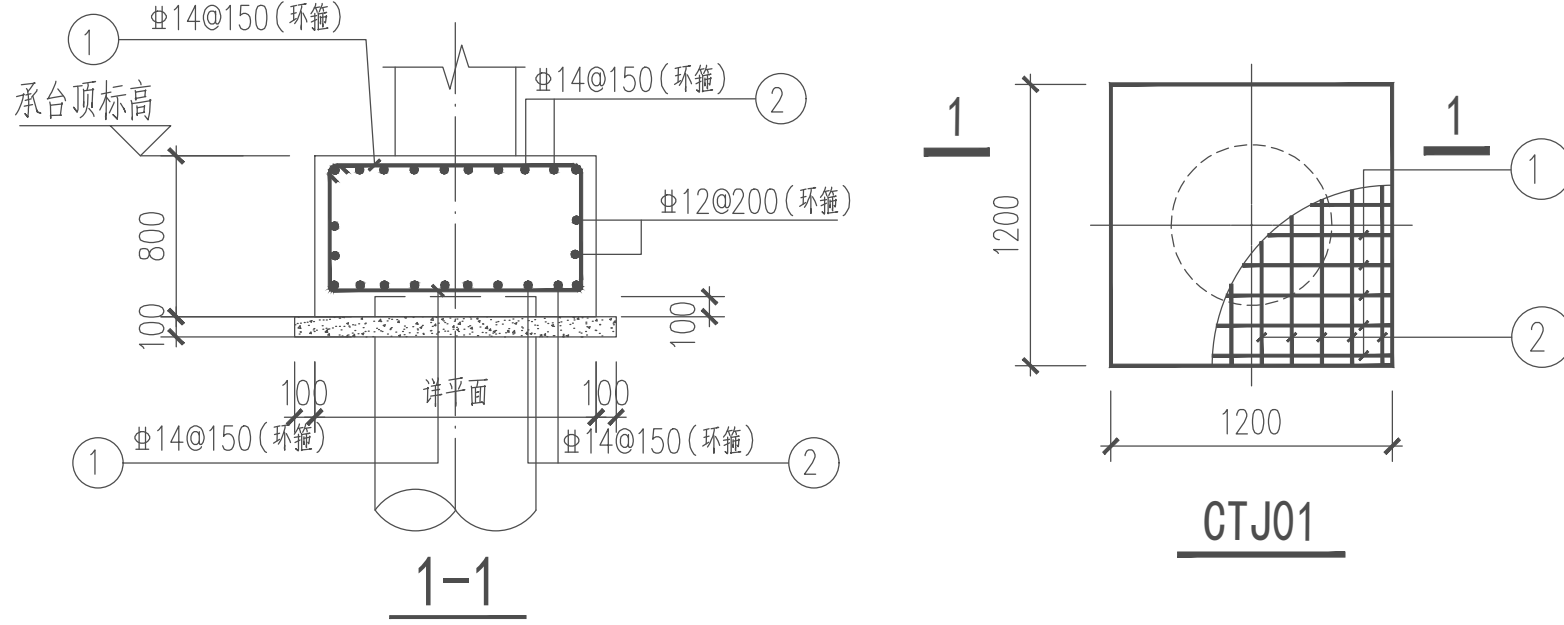

基础梁平面图

梁设计说明:

- 1、与本图标注相关钢筋构造详图参见《混凝土结构施工图平面整体表示方法制图规则和构造详图(现浇混凝土框架、剪力墙、梁、板)》(22G101-1)。
- 2、梁、板混凝土应采用C30混凝土;钢筋为中表示HPB300、表示HRB400E。
- 3、图中除外墙边梁及楼梯间处梁面标高为H,未注明者板面和梁顶标高为H=-0.200,单位为m。
- 4、图中造型等建筑外轮廓平面尺寸均应与建施图核对无误后方可施工。
- 5、当梁跨内上部纵筋仅有跨中通长筋的原位标注时,未标注的该跨支座筋同跨中通长筋。
- 6、除注明外,梁中与轴线或墙中,或梁边齐墙边。
- 7、图中未原位引注的附加箍筋,间距为50,钢筋等级、直径和肢数均与该主梁的箍筋相同。
- 8、填充墙构造柱布置详见总说明,配筋详见构造柱GZ1,除KZ外,未注明柱均为GZ1。
- 9、一层地面采用200mm厚C25混凝土地面内配10@200单层双向钢筋,标高H-0.200m。
- 10、其它未尽事宜详结构设计总说明及平法补充及调整。