

图纸须加盖出图印章,否则一律无效

不得在图纸上量取尺寸施工。
如有任何不详事宜，原在施工与设计师会商。
本工程图纸未经设计单位许可不得用于其他地方。


会 签		
建 筑专业		
结 构专业		
给排水专业		
电 气专业		
暖通专业		



岳阳市规划勘测设计院有限公司
建筑行业(建筑工程)乙级: A243019305


项目负责人	夏 洁	夏洁
审 定 人	吴 明	吴明
审 核 人	鲁明奎	鲁明奎
专业负责人	胡佳梦	胡佳梦
校 对 人	乔 铁	乔铁
设 计 人	王 凯	王凯

档案号:			
建设单位: 岳阳市教育事务中心			
工程名称: 岳阳市第十四中学实验楼拆除重建项目			
子项名称: 1#设备用房			
图 名: 基础顶~7.800柱配筋图 屋面梁配筋图			
图 册:			
日 期:		2026. 04	
比 例:			
图 号:		GS-07	
版本号:			
版本说明:			
原本	日期	审核	备注

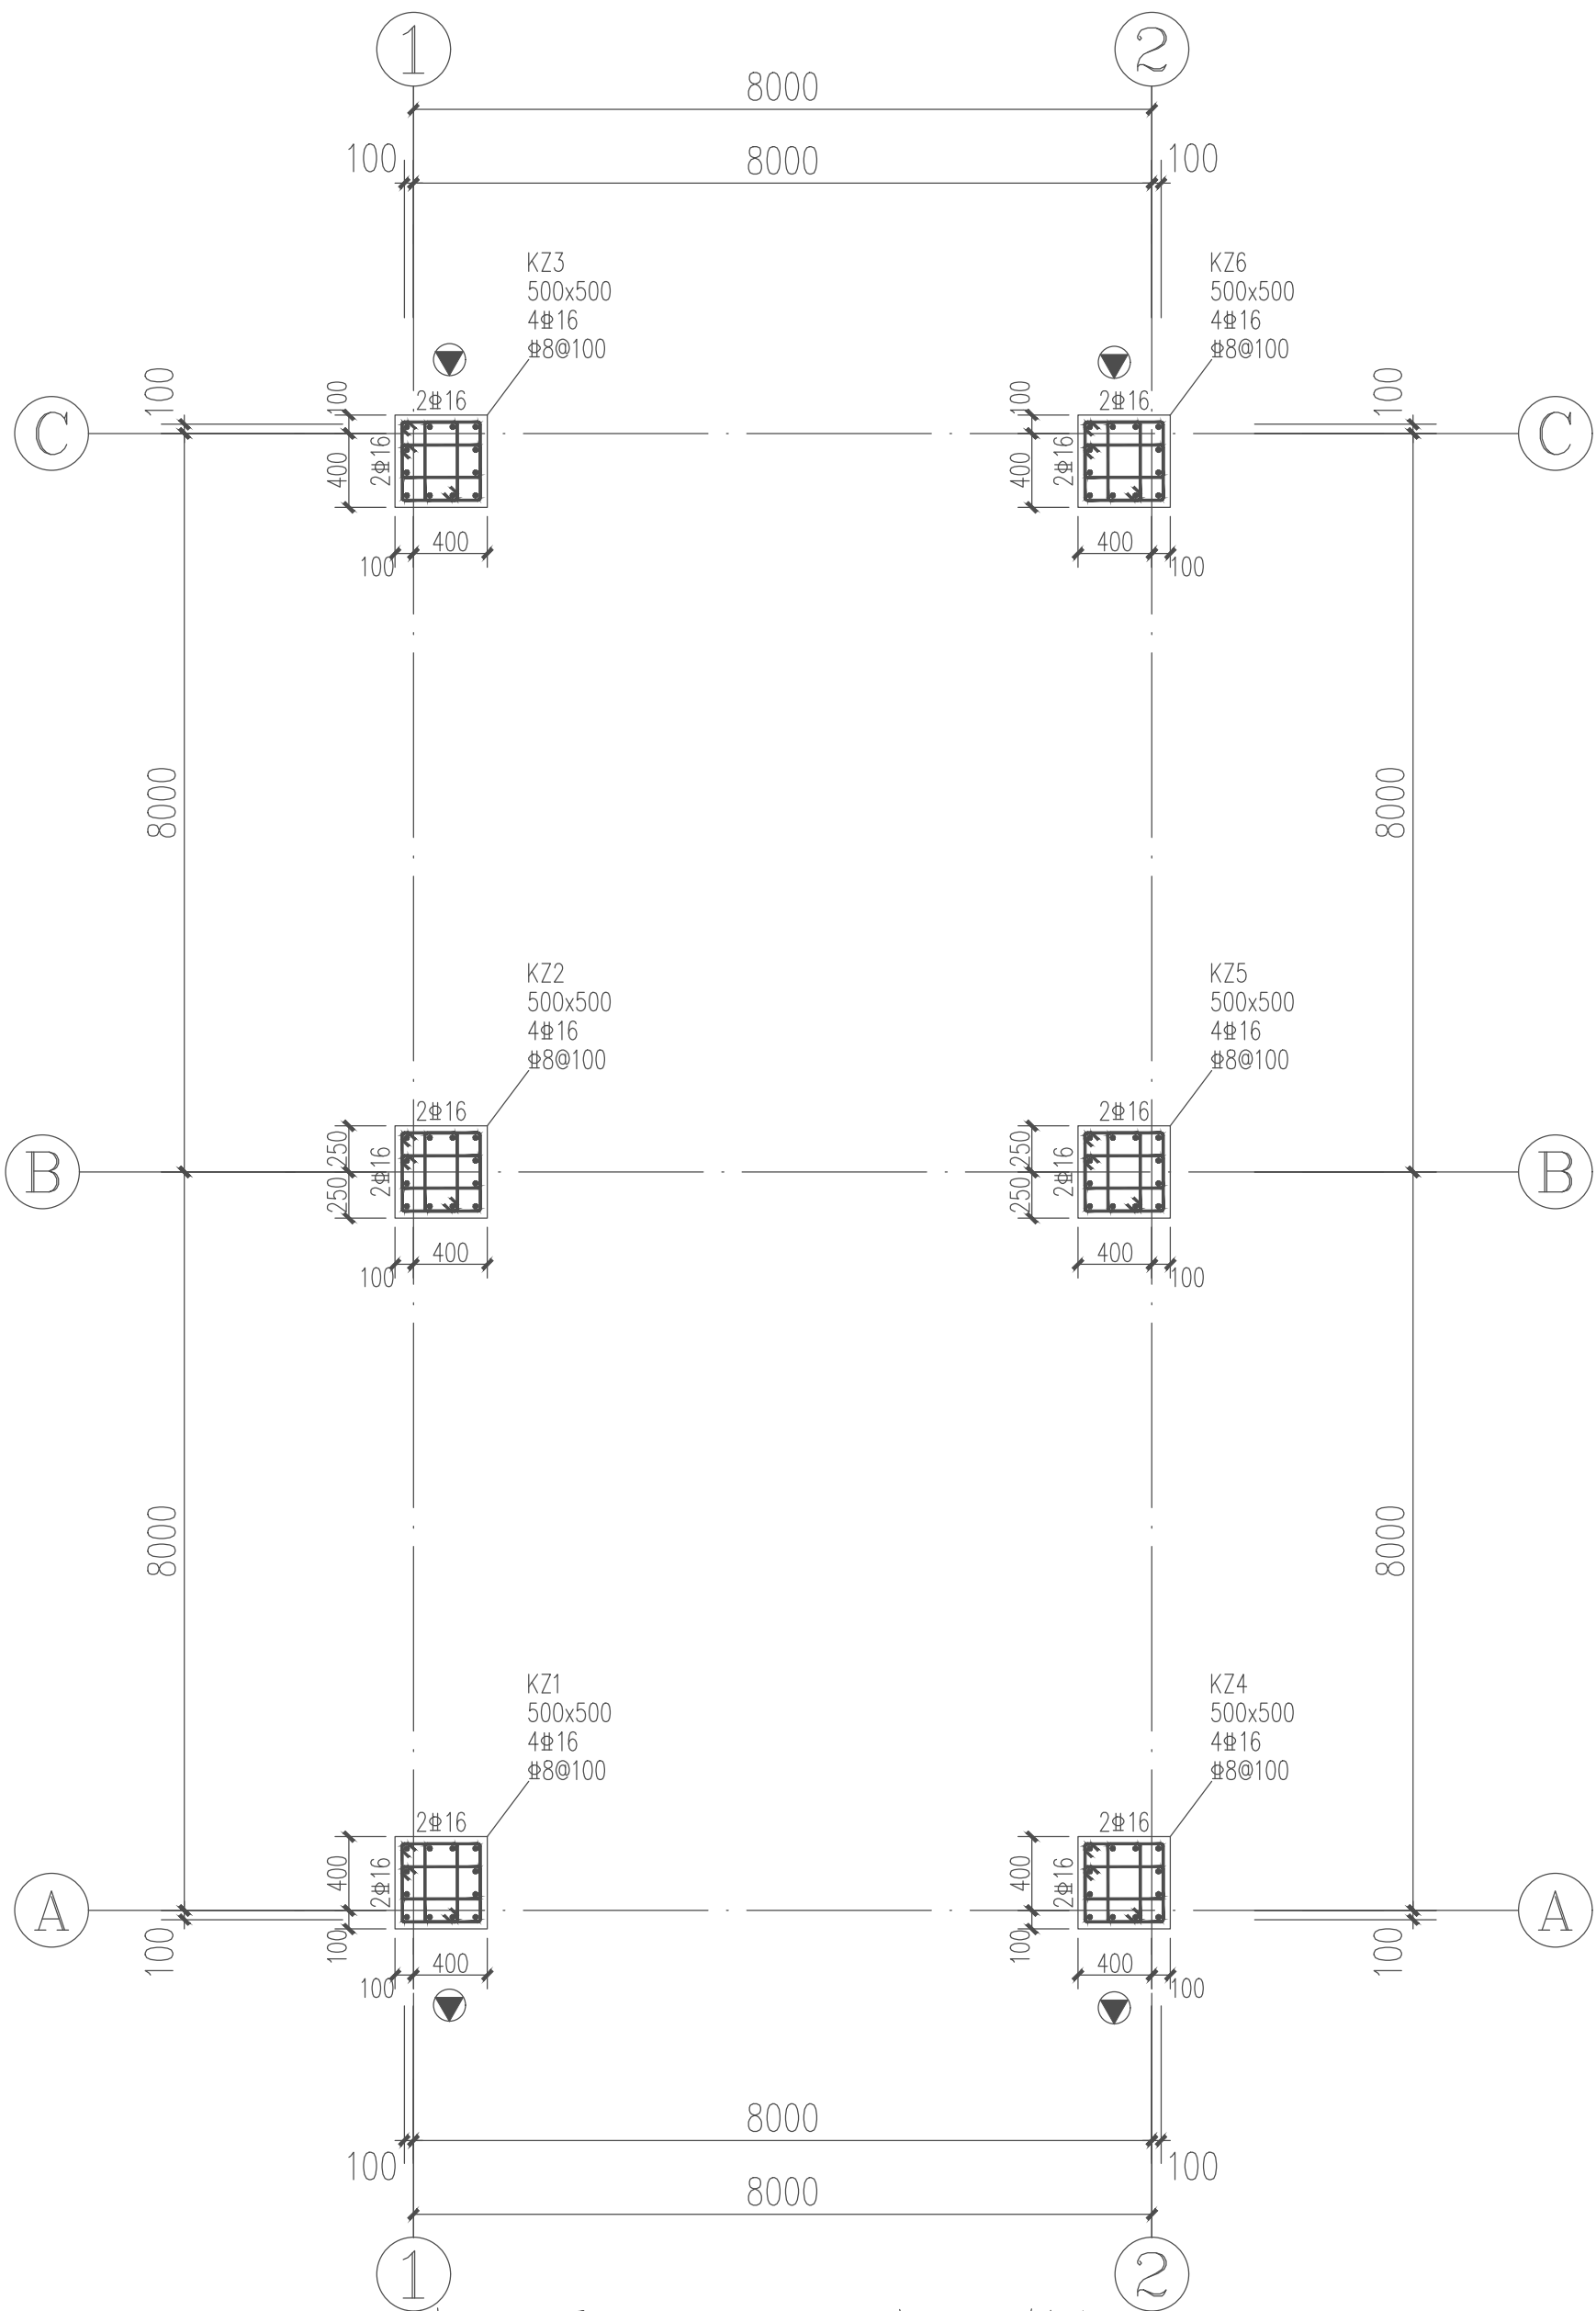


基础顶~7.800柱配筋图

说明: 与本图标注相关钢筋构造详图参见国家建筑标准设计图集 22G101-1。
墙体配筋详墙身配筋表。图中未注明剪力墙墙身偏轴者，均为轴线居中。
图中边缘构件非阴影区拉筋(除图中有标注外): 竖向和水平钢筋交点处均设置。

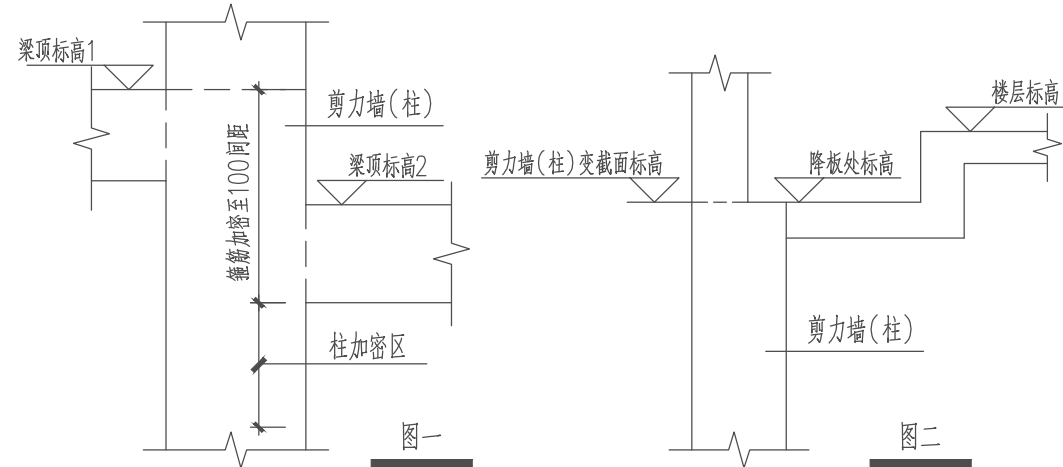

墙柱说明:

- 除注明者外，柱中心线与轴线重合或柱边平墙边；墙中心线与轴线重合或墙边平柱边。
- 当柱或剪力墙顶有不同梁标高时，应按较低的梁计算柱的加密区高度，且“图一”所示的长度范围内柱箍筋及剪力墙水平筋应加密；剪力墙变截面时，如遇到楼层降板，则剪力墙在降板处变截面，做法示意详见“图二”。
- 剪力墙留洞应结合建筑、设备专业图纸施工，预留孔洞做法及洞口加强措施详结构设计总说明。
- 编号后带“PL”字样的构件，表示其为受拉构件，纵向钢筋不得采用绑扎搭接。
- 楼梯间歇台处柱全长加密。
- 图中为沉降观测点，本图共6个，在首层柱上设置。
- 图中“○”表示较小直径钢筋优先排布位置

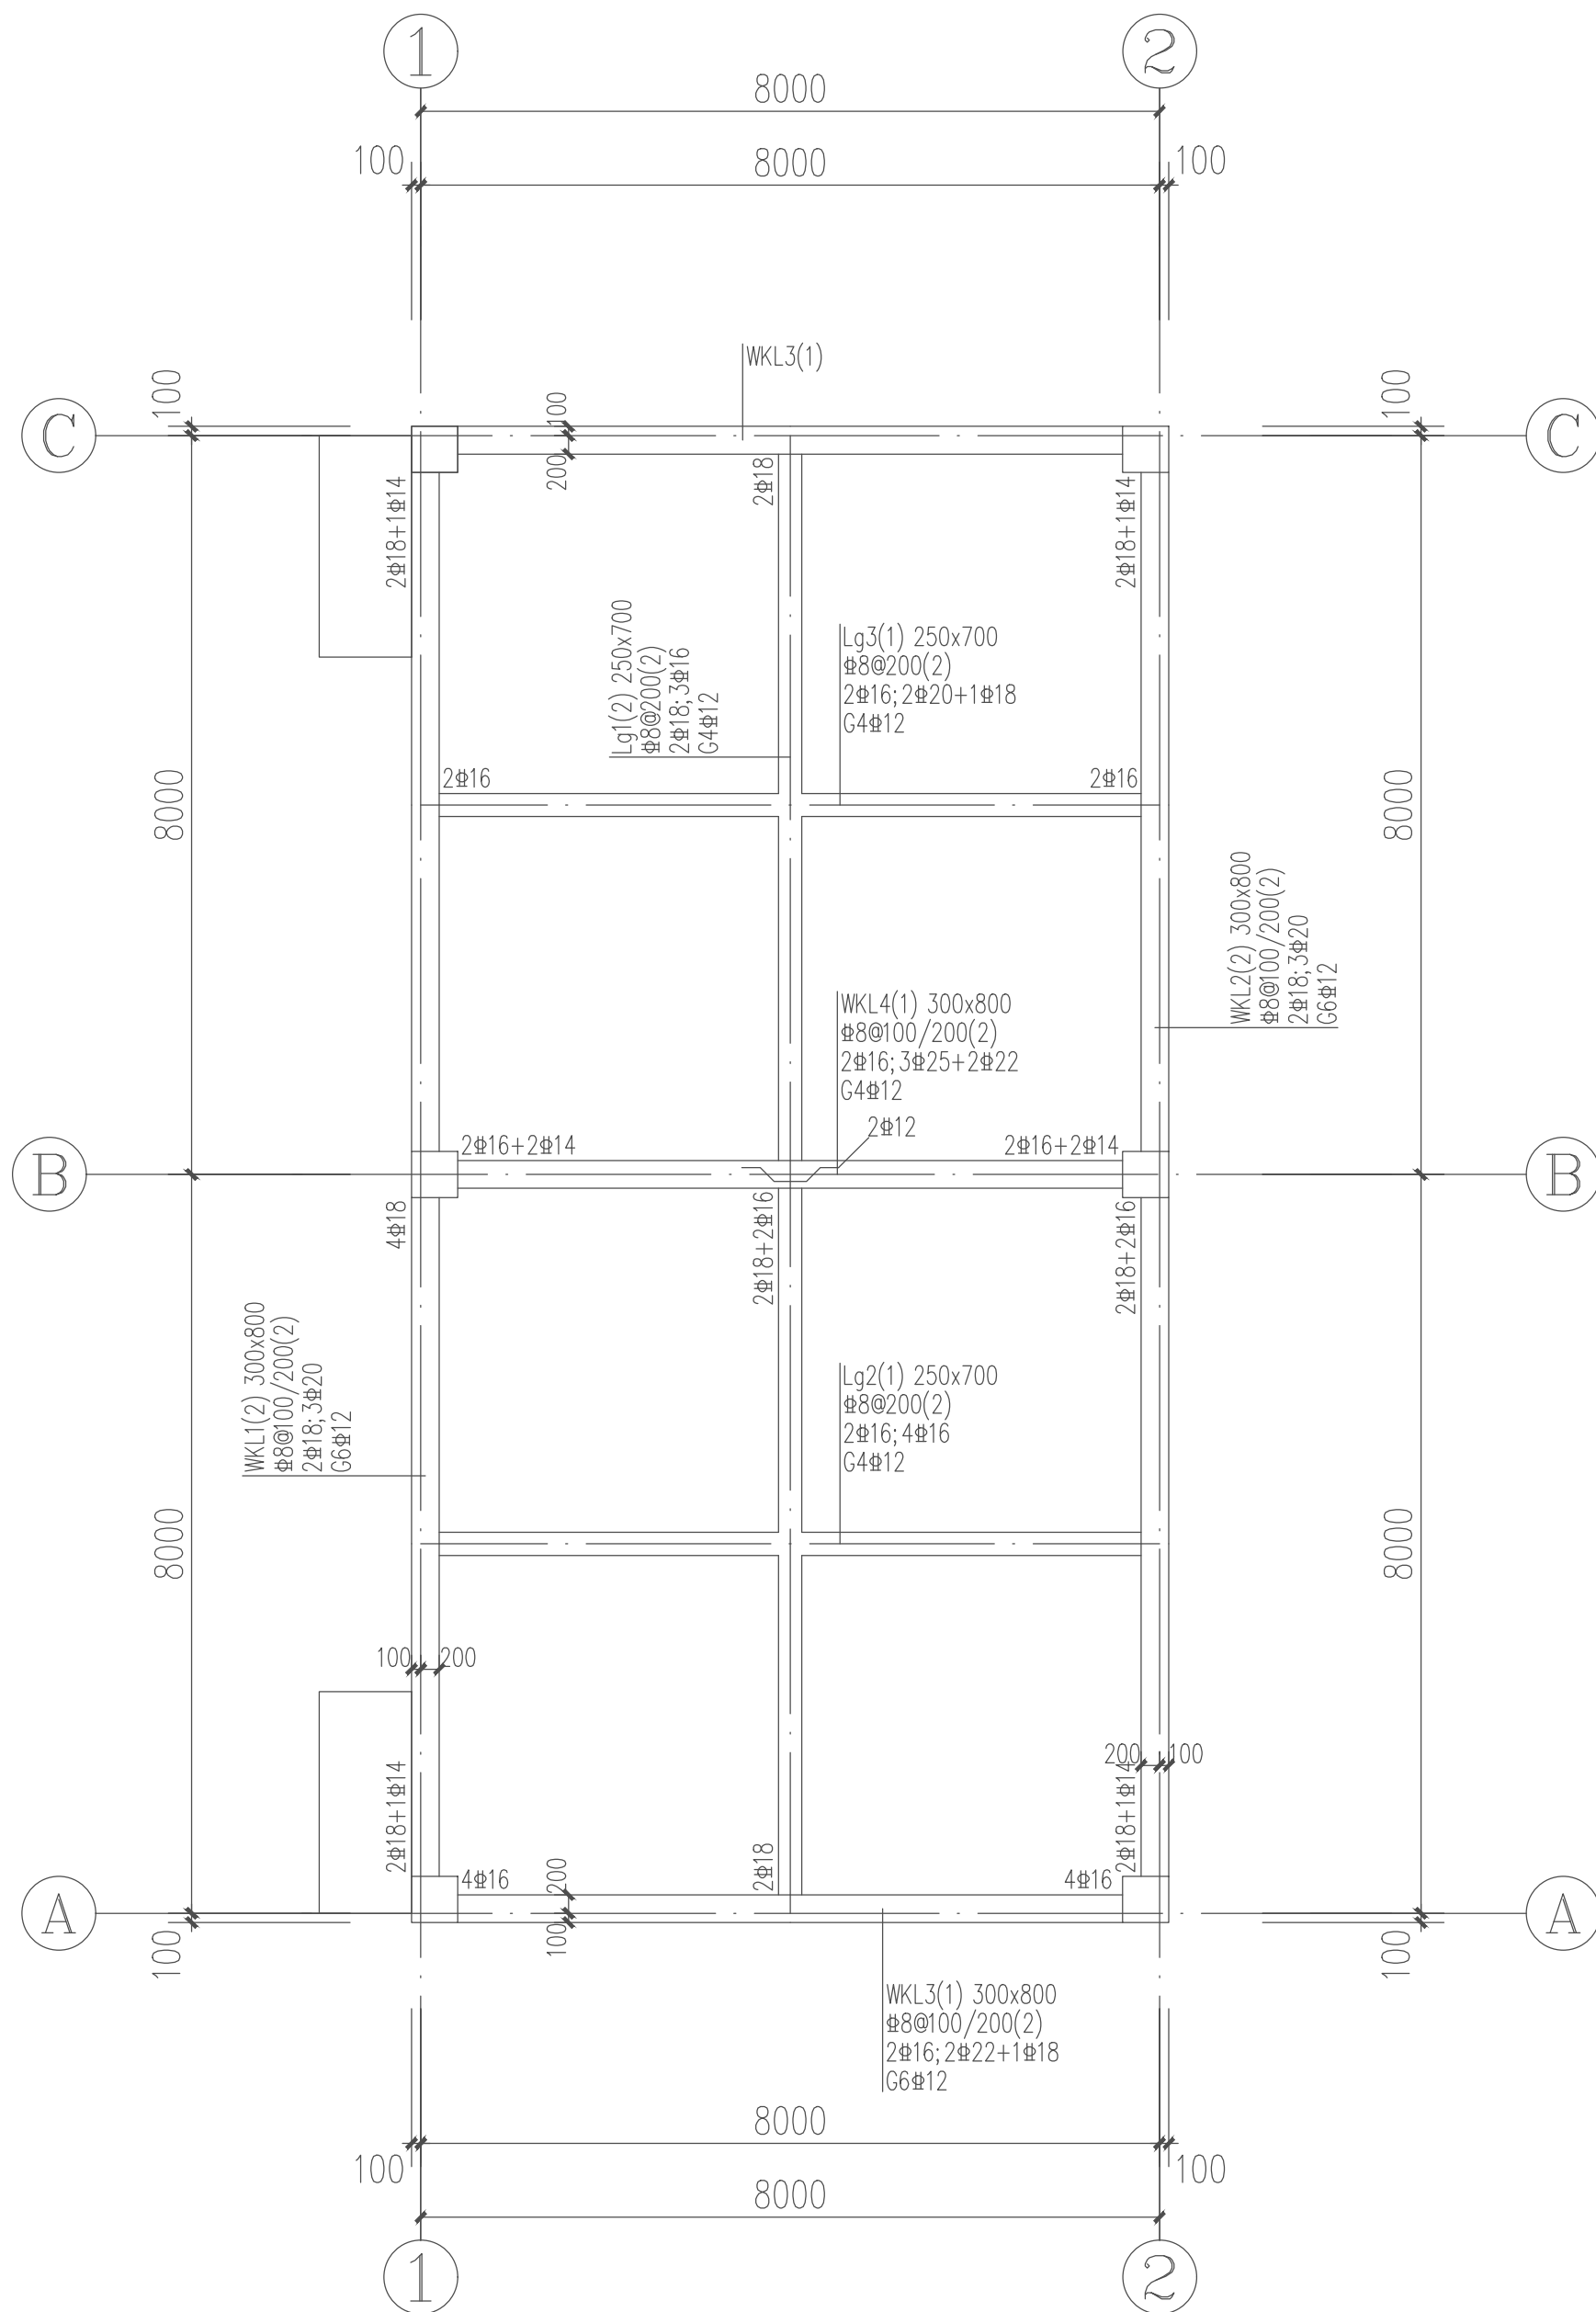

屋面梁配筋图

梁设计说明:

- 与本图标注相关钢筋构造详图参见《混凝土结构施工图平面整体表示方法制图规则和构造详图(现浇混凝土框架、剪力墙、梁、板)》(22G101-1)。
- 梁、板混凝土应采用C30混凝土；钢筋为Φ表示HPB300、Φ表示HRB400E。
- 图中除外墙边梁及楼梯间处梁面标高为H,未注明者板面和梁顶标高为H=-0.050,单位为m。
- 图中造型等建筑外轮廓平面尺寸均应与建施图核对无误后方可施工。
- 当梁跨内上部纵筋仅有跨中通长筋的原位标注时，未标注的该跨支座筋同跨中通长筋。
- 除注明外，梁中与轴线或墙中齐，或梁边齐墙边。
- 图中未原位引注的附加箍筋，间距为50，钢筋等级、直径和肢数均与该主梁的箍筋相同。
- 填充墙构造柱布置详见总说明，配筋详见构造柱GZ1,除KZ外，未注明柱均为GZ1。
- 其它未尽事宜详结构设计总说明及平法补充及调整。