
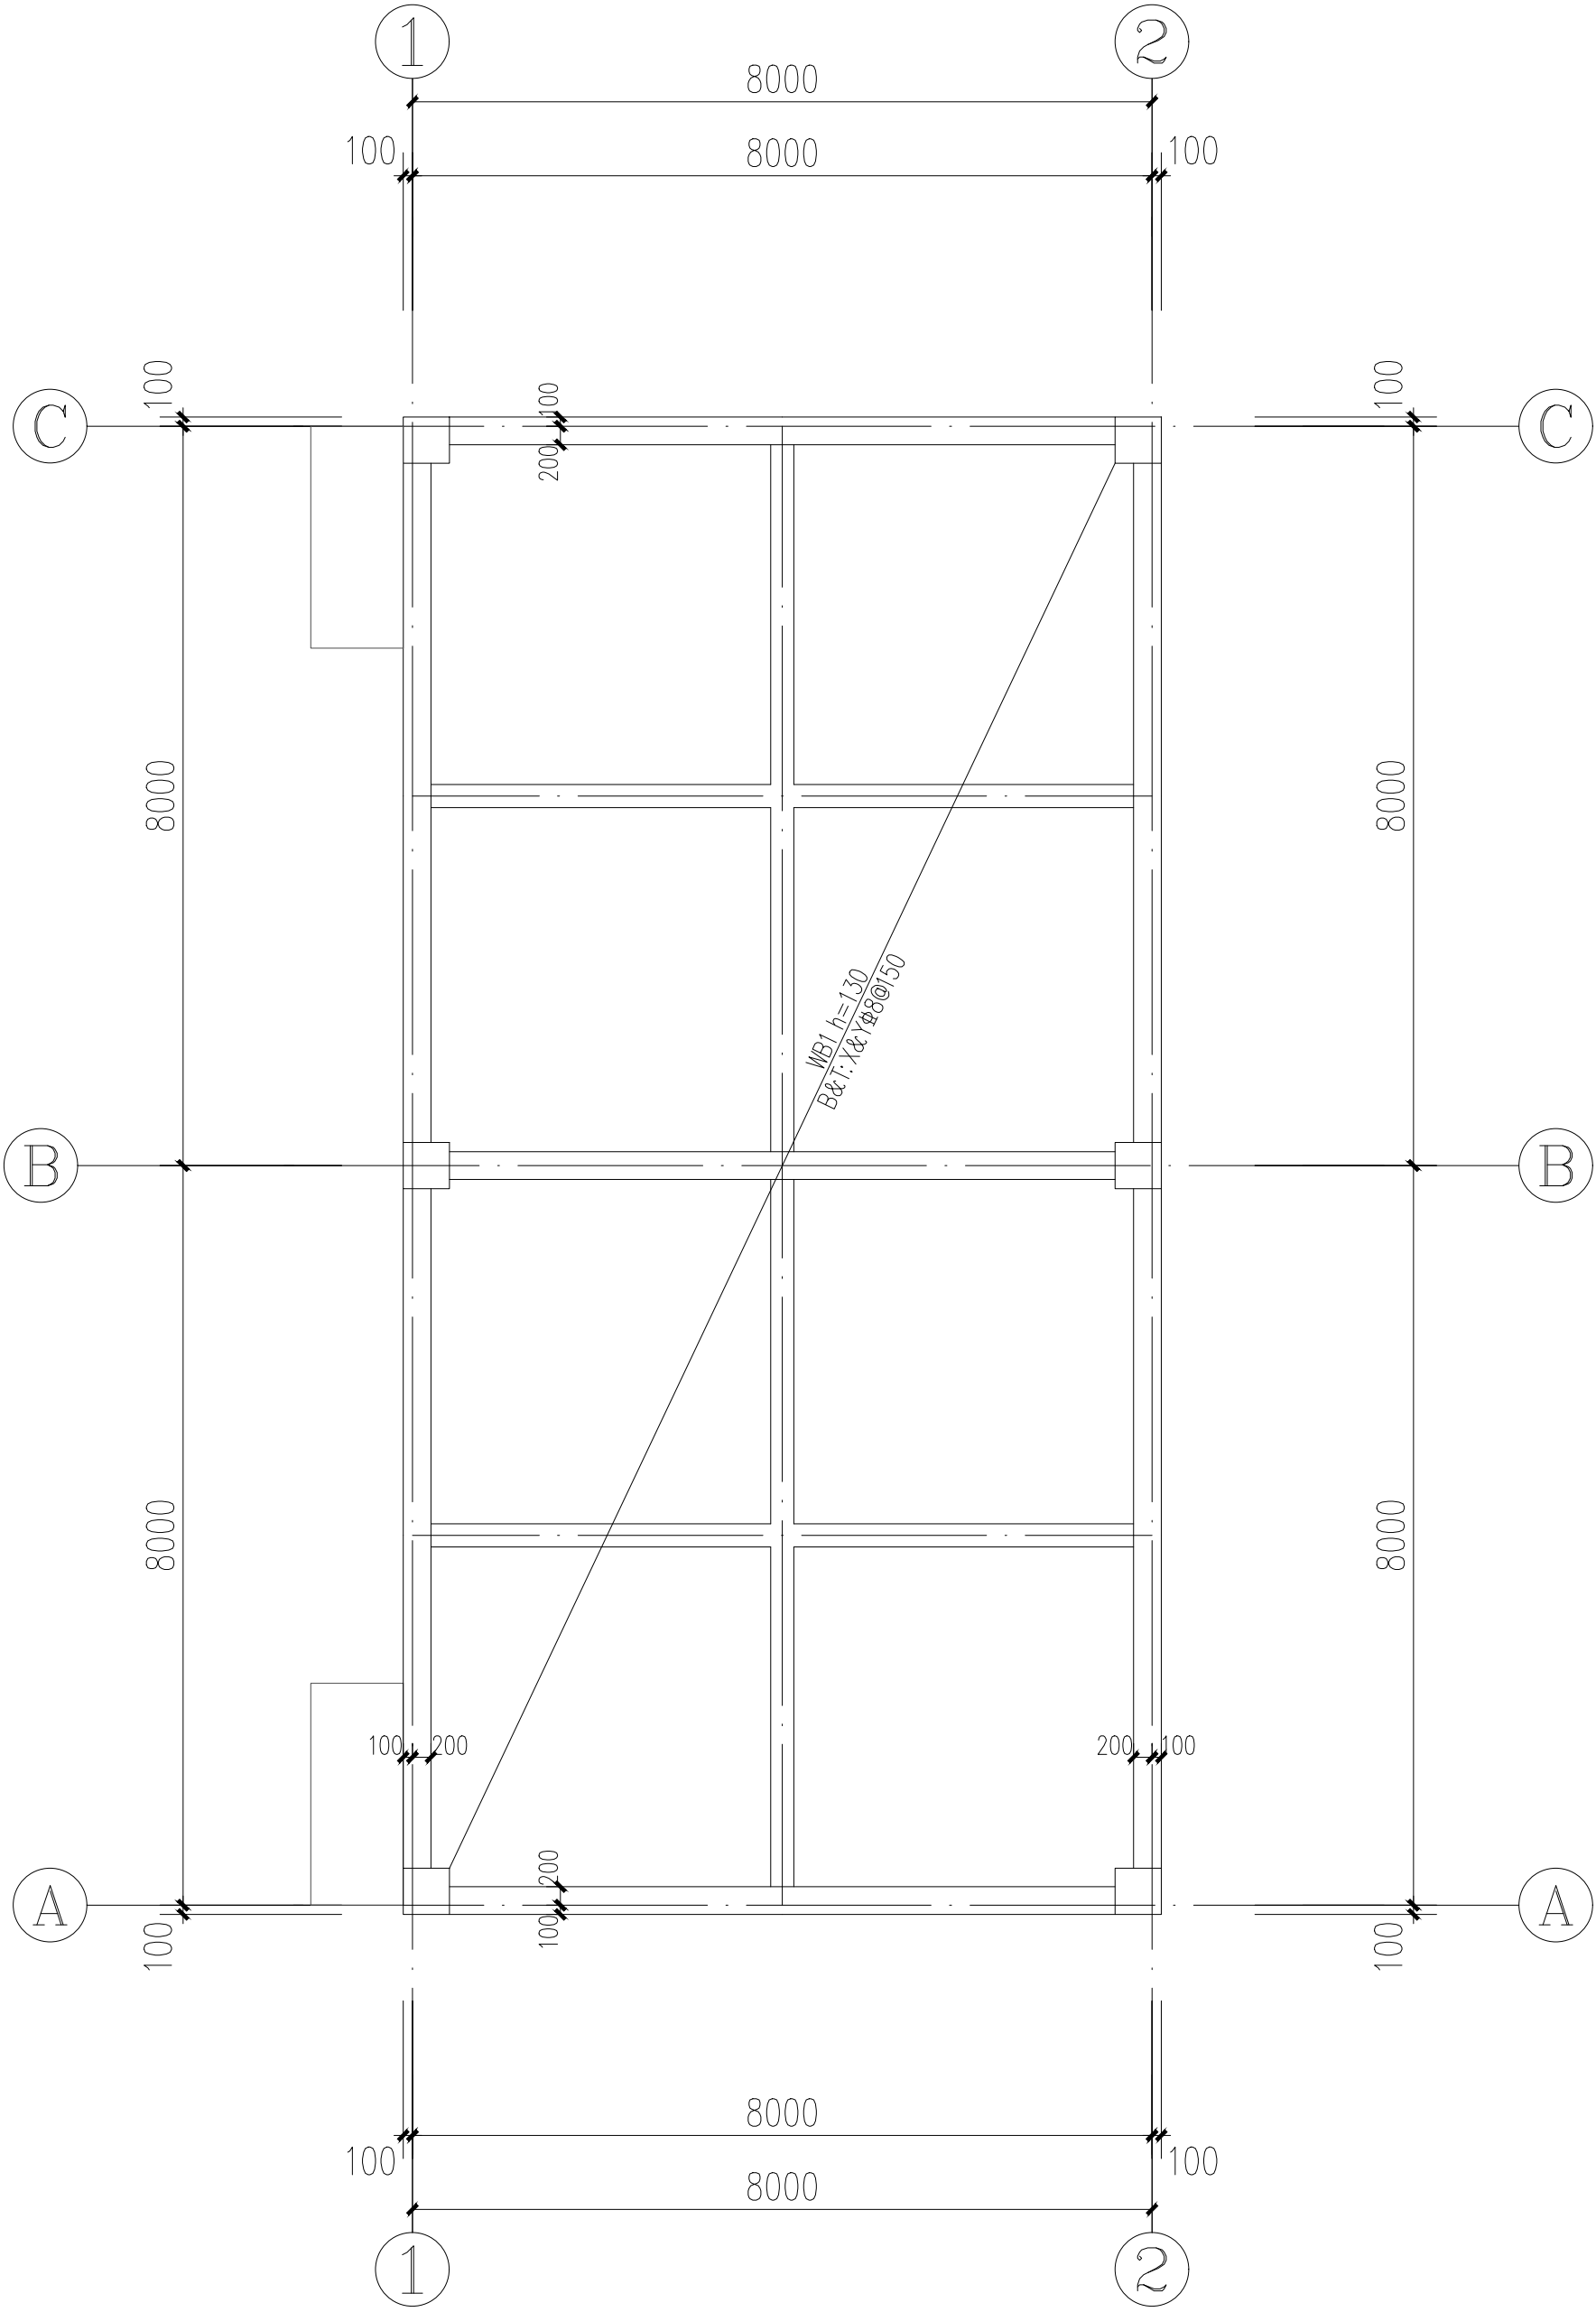


不得在图纸上量取尺寸施工。
如有任何不符事宜，须在施工前与设计师会商。
本工程图纸未经设计单位许可不得用于其他地方。

会 签		
建 筑专业		
结 构专业		
给排水专业		
电 气专业		
暖通专业		

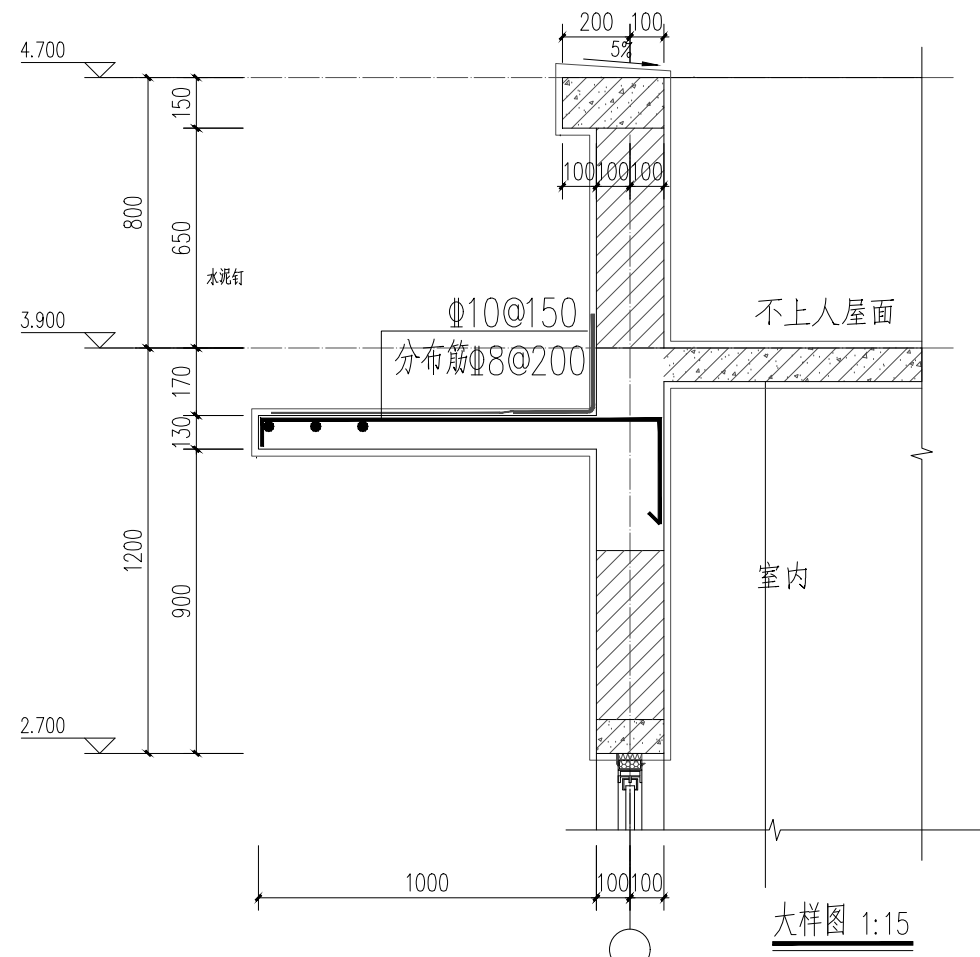

屋面板配筋图

说明：

- 图中除注明者外，板厚 $h=130$ ，板面标高均为 H_s (H_s 为楼层结构标高)。
- 图中未定位梁，梁中心线(或梁边线)与轴线重合，或梁边平墙(柱)边。
- 除注明者外，梁顶标高同板面标高；梁两侧楼板标高不同时，梁顶标高同较高侧的板面标高。
- 除注明者外，板底筋均采用双向 $\Phi 8@150$ 布置；图中画出但未注明的板面钢筋均为 $\Phi 8@150$ 。
- 除注明者外，板上隔墙下未设梁处，均设置2 $12@100$ 板底加强筋,锚入两端支座(同板底筋)；
图中 $\text{---} \text{F} \text{---}$ 表示板底附加筋的中心线。
- 图中 $\bullet$ 注明水电井 $\bullet$ 位置处，板厚 $h=120\text{mm}$,板筋 $8@150$ 双层双向，板钢筋预留，待管道安装完毕后，用C30微膨胀砼封堵。
- 厨房、卫生间、电井处的预留洞口应结合建筑和设备专业图纸施工，洞口加强措施详结构设计总说明。
- 板阳角处附加钢筋构造，折板构造，板分布钢筋等设置要求详见国家标准设计图集《22G101-1》和《结构设计总说明》。



岳阳市规划勘测设计院有限公司
建筑行业(建筑工程)乙级: A243019305

项目负责人	夏 洁	夏洁
审 定 人	吴 勇	吴勇
审 核 人	鲁明幸	鲁明幸
专业负责人	胡佳梦	胡佳梦
校 对 人	乔 铁	乔铁
设 计 人	王 凯	王凯

档案号:

建设单位:

岳阳市教育事务中心

工程名称:

岳阳市第十四中学实验楼拆除重建项目

子项名称:

1# 设备用房

图 名:

屋面板配筋图

图 号:

日 期: 2 0 2 6 . 0 4

比 例:

图 号: G S - 0 8

版本号:

版本说明:

版本	日期	审核	备注